


RT


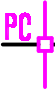

ROZVODNICE OCELOPLECHOVÁ S VYŠŠÍM KRYTÍM– 3 ŘADY/36 MODULŮ
ROZMĚR: š.310 x v.586 x hl.145 mm

3x400V/230V/50Hz

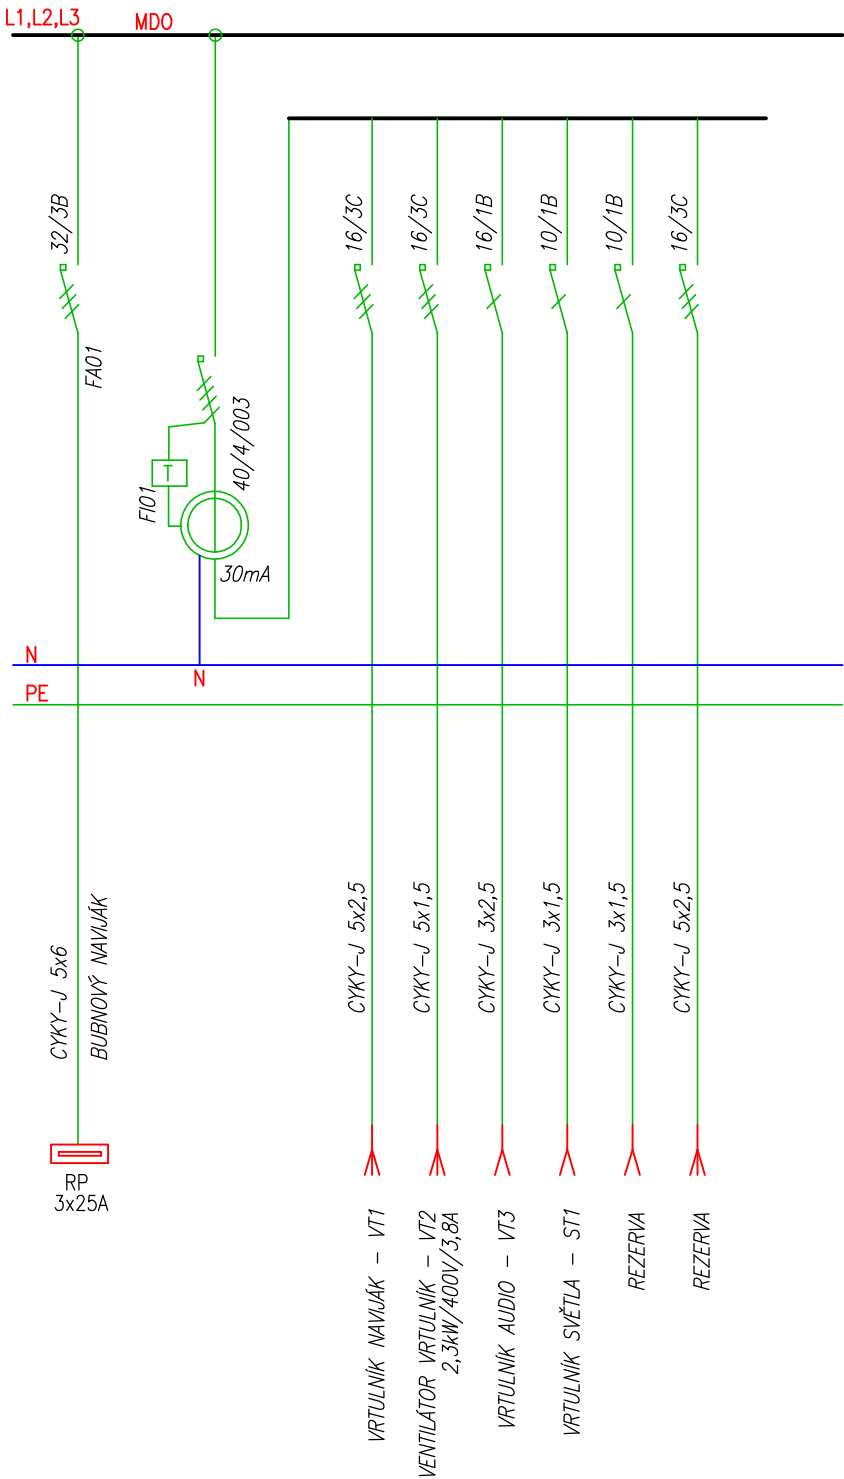

k.ú. HORNÍ KOSOV (643084)

0	09/2016	PRVNÍ VYDÁNÍ	ING.RATAJ	ING.RYBÁŘ	ING.RYBÁŘ
ČÍSLO	DATUM	POPIS ZMĚN	VYPRACOVAL	ZODP. PROJEKTANT	AUTOR

INVESTOR:  KRAJ VYSOČINA Žižkova 37 587 33 Jihlava		PROJEKTANT ČÁSTI:  PROJEKT CENTRUM NOVA S.R.O.		GENERÁLNÍ PROJEKTANT:  PROJEKT CENTRUM NOVA S.R.O.	
MÍSTO STAVBY:	JIHLAVA	VYPRACOVAL:	ING.RATAJ	AUTOR:	ING.RYBÁŘ
STAVEBNÍ ÚŘAD:	JIHLAVA	ZODP.PROJEKTANT:	ING.RYBÁŘ	ARCH. NÁVRH:	ING. ARCH. ŠTEFL
NÁZEV AKCE: VZDĚLÁVACÍ A VÝCVIKOVÉ STŘEDISKO INTEGROVANÉHO ZÁCHRANNÉHO SYSTÉMU V JIHLAVĚ				FORMÁT:	2xA4
OBJEKT: SO-01: Středisko				DATUM:	09/2016
				STUPEŇ PD:	DÚR+DSP+DPS
OBSAH: ROZVADĚČ R-T				Č. ZAKÁZKY:	16–143
				MĚŘÍTKO:	–
DOKUMENTACI LZE POUŽÍVAT POUZE VE SMYSLU PŘÍSLUŠNÉ SMLOUVY O DÍLO. VÝKRES ČI JEHO ČÁST MŮŽE BÝT KOPIROVÁN NEBO JINÝM ZPŮSOBEM ROZŠÍŘOVÁN POUZE PO PŘEDCHOZÍM SOUHLASU AUTORA				SOUBOR:	---
				Č.VÝKRESU:	Č. PARÉ
				1.4.4.10	