


SITUACE VYTYČENÍ
M: 1:250

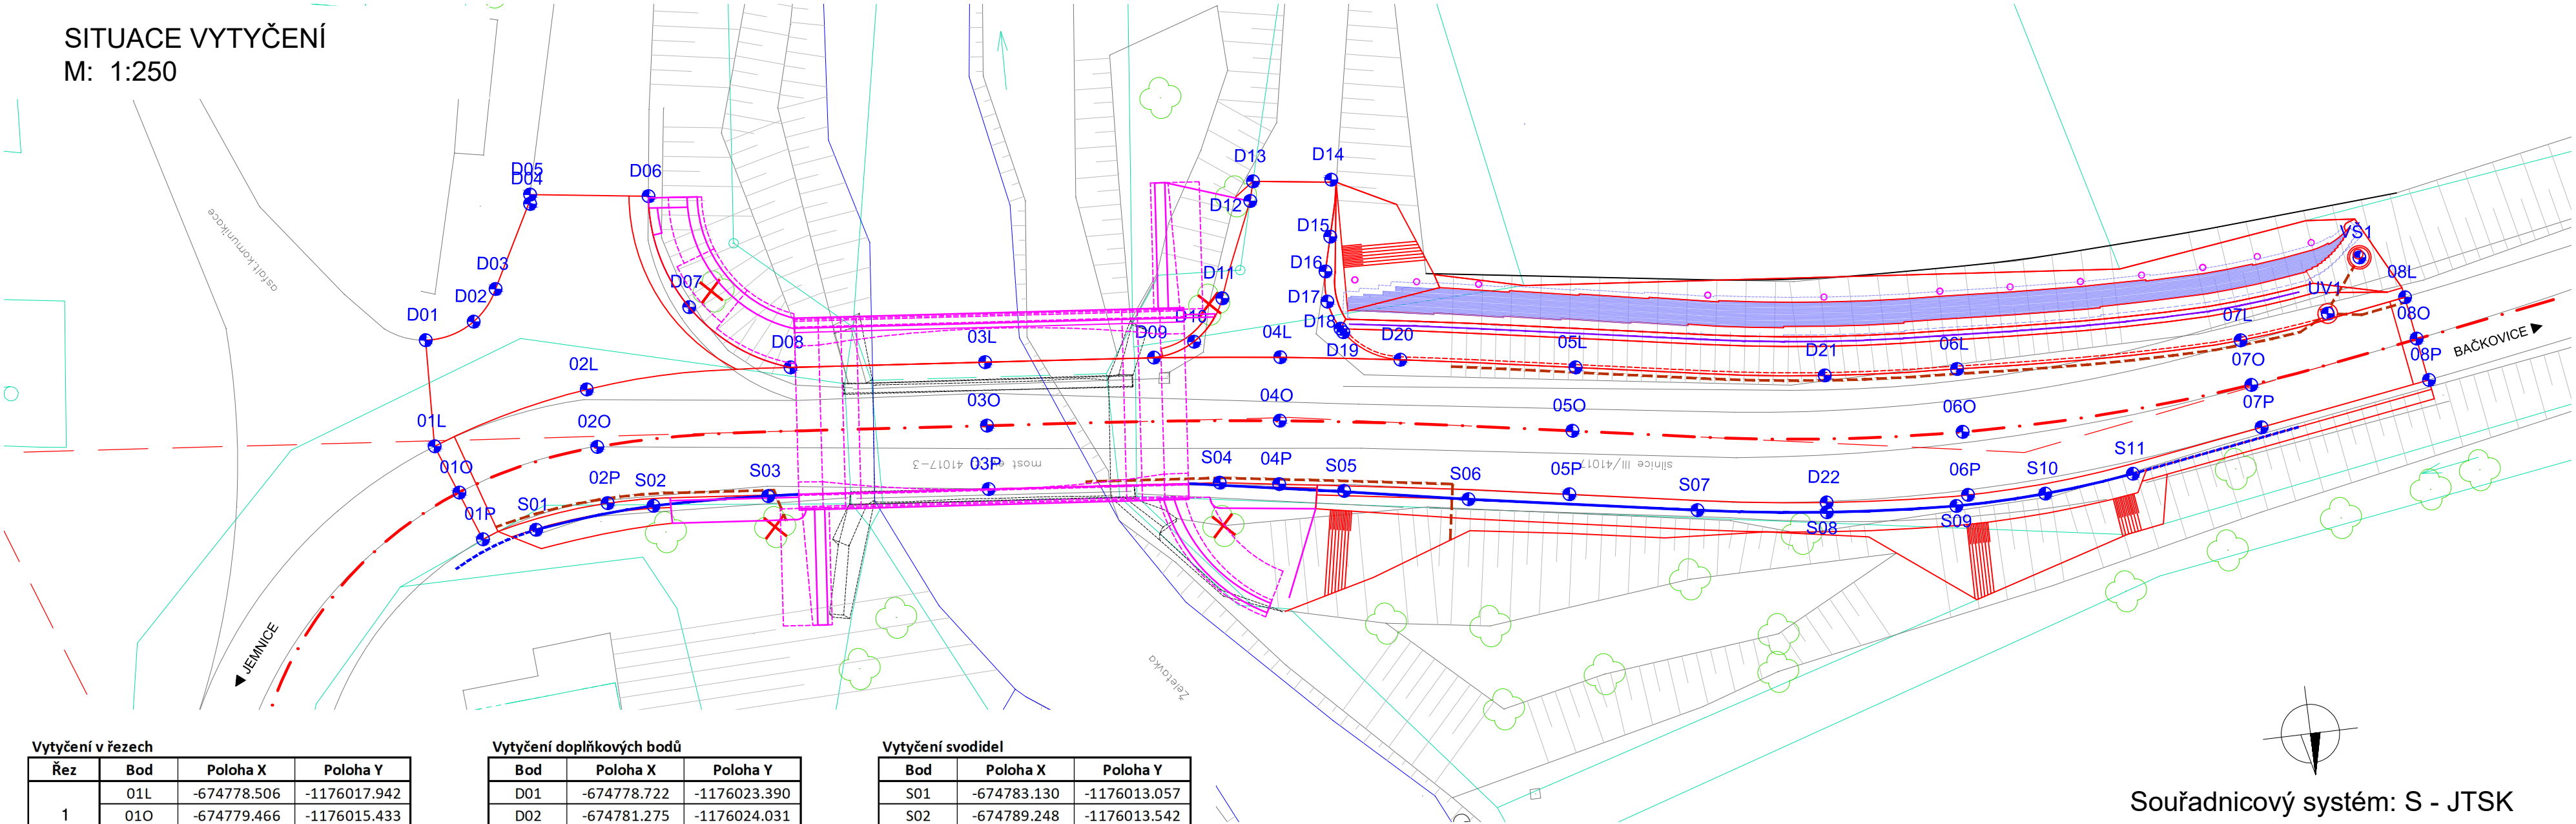

Souřadnicový systém: S - JTSK
Výškový systém: Bpv

Vytyčení v řezech			
Řez	Bod	Poloha X	Poloha Y
1	01L	-674778.506	-1176017.942
	01O	-674779.466	-1176015.433
	01P	-674780.377	-1176012.912
2	02L	-674786.593	-1176019.869
	02O	-674786.767	-1176016.886
	02P	-674786.938	-1176013.958
3	03L	-674807.013	-1176018.745
	03O	-674806.702	-1176015.509
	03P	-674806.390	-1176012.274
4	04L	-674822.042	-1176017.134
	04O	-674821.616	-1176013.914
	04P	-674821.190	-1176010.697
5	05L	-674836.981	-1176014.757
	05O	-674836.427	-1176011.552
	05P	-674835.875	-1176008.351
6	06L	-674856.368	-1176012.272
	06O	-674856.249	-1176009.040
	06P	-674856.129	-1176005.803
7	07L	-674870.959	-1176011.941
	07O	-674871.224	-1176009.610
	07P	-674871.476	-1176007.389
8	08L	-674879.591	-1176013.097
	08O	-674879.917	-1176010.917
	08P	-674880.284	-1176008.744

Vytyčení doplňkových bodů		
Bod	Poloha X	Poloha Y
D01	-674778.722	-1176023.390
D02	-674781.275	-1176024.031
D03	-674782.591	-1176025.547
D04	-674784.877	-1176029.655
D05	-674784.936	-1176030.130
D06	-674790.948	-1176029.298
D07	-674792.314	-1176023.410
D08	-674797.090	-1176019.706
D09	-674815.627	-1176017.915
D10	-674817.756	-1176018.466
D11	-674819.469	-1176020.501
D12	-674821.500	-1176025.270
D13	-674821.765	-1176026.244
D14	-674825.750	-1176025.838
D15	-674825.339	-1176022.950
D16	-674824.878	-1176021.208
D17	-674824.787	-1176019.664
D18	-674825.289	-1176018.201
D19	-674825.407	-1176018.010
D20	-674828.132	-1176016.255
D21	-674849.597	-1176012.776
D22	-674848.901	-1176006.313

Vytyčení svodidel		
Bod	Poloha X	Poloha Y
S01	-674783.130	-1176013.057
S02	-674789.248	-1176013.542
S03	-674795.137	-1176013.308
S04	-674818.175	-1176011.139
S05	-674824.443	-1176009.939
S06	-674830.714	-1176008.737
S07	-674842.279	-1176006.736
S08	-674848.849	-1176005.816
S09	-674855.464	-1176005.318
S10	-674860.067	-1176005.383
S11	-674864.647	-1176005.842

Vytyčení odvodnění		
Bod	Poloha X	Poloha Y
UV1	-674875.558	-1176012.752
VŠ1	-674877.517	-1176015.404

STAVBA:				
III/41017 Radotice - most ev. č. 41017-3				
OBJEDNATEL:				
		Krajská správa a údržba silnic Vysočiny, p.o. Kosovská 1122/16 586 01 Jihlava		
		DIPONT s.r.o. projektová a inženýrská činnost Klíšská 1432/18, 400 01 Ústí nad Labem, CZ E: dipont@dipont.cz T: 00420 475 201 724		Zakázka:
		D18003		Datum:
				07/2019
ODP. PROJEKTANT SO	VYPRACOVAL	TECHNICKÁ KONTROLA	Účel PD:	PDPS
ING. JAN ROŠÍK	ING. JAN ROŠÍK	ING. PETR NOVÁK	Měřítko:	1:250
			Formát:	4xA4
OBJEKT:			Část:	Paré:
SO 101 - ÚPRAVA SILNICE III/41017			D.1.2	
PŘÍLOHA:			Příloha:	
SITUACE VYTYČENÍ			6	