




PŮDORYS
M: 1:100

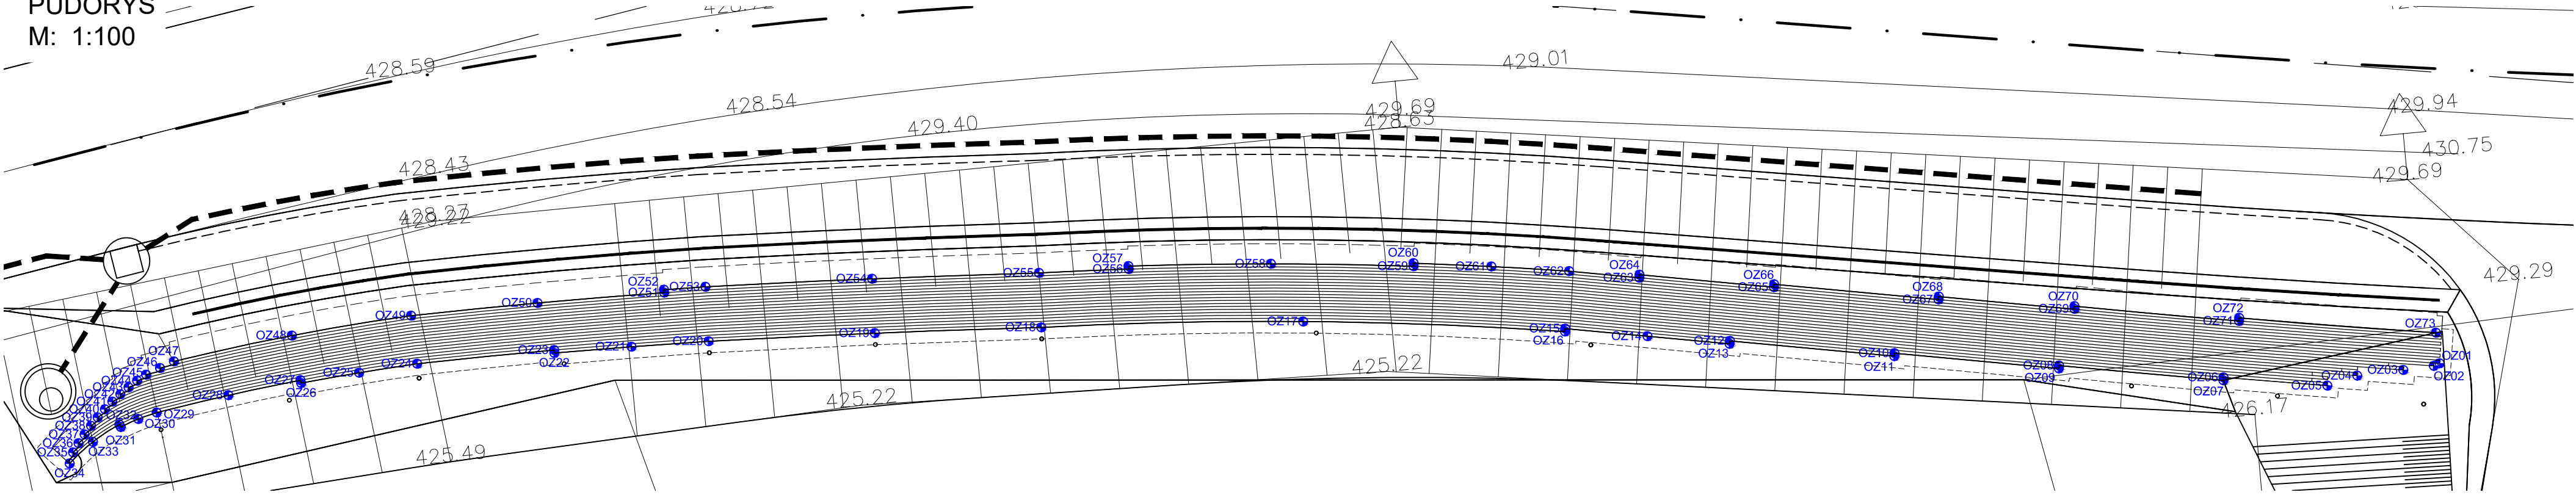

POHLED
M: 1:100

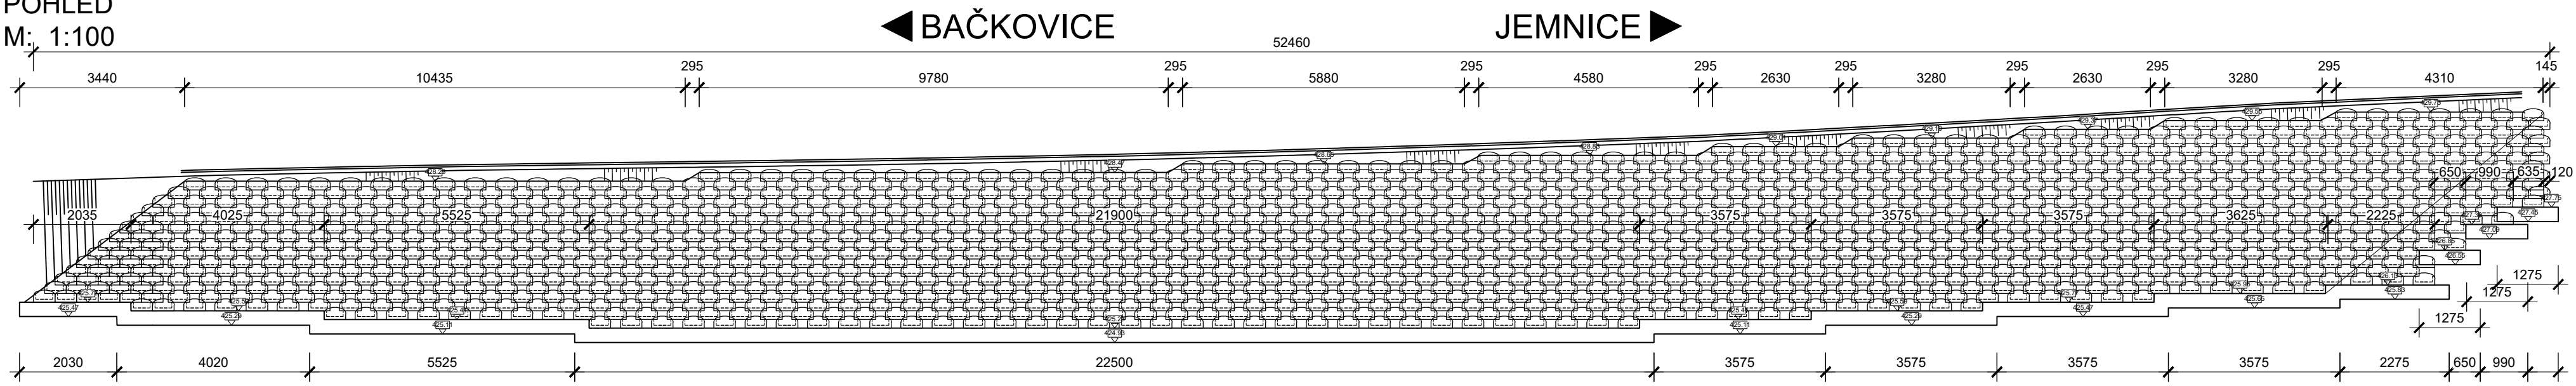

TYP BLOKU OPĚRNÉ ZDI A DIMENZE PŘESAŮ
M: 1:50

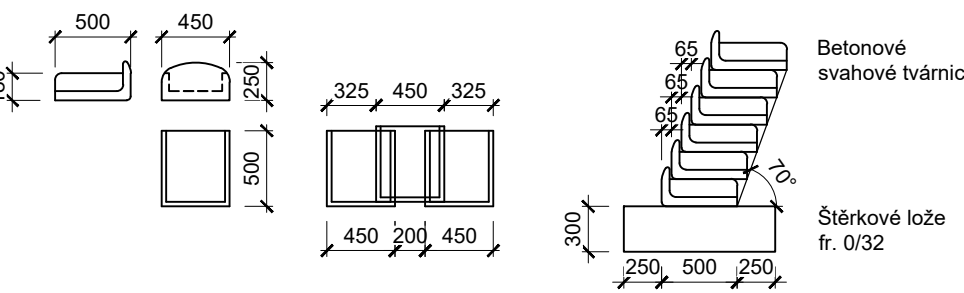

Bod	Poloha X	Poloha Y	Bod	Poloha X	Poloha Y	Bod	Poloha X	Poloha Y	Bod	Poloha X	Poloha Y
OZ01	-674825.890	-1176019.745	OZ21	-674864.848	-1176015.644	OZ41	-674876.156	-1176015.754	OZ61	-674846.137	-1176015.695
OZ02	-674826.023	-1176019.790	OZ22	-674866.524	-1176015.622	OZ42	-674875.970	-1176015.612	OZ62	-674844.470	-1176015.957
OZ03	-674826.685	-1176019.814	OZ23	-674866.524	-1176015.557	OZ43	-674875.777	-1176015.479	OZ63	-674842.974	-1176016.242
OZ04	-674827.693	-1176019.843	OZ24	-674869.503	-1176015.568	OZ44	-674875.578	-1176015.356	OZ64	-674842.961	-1176016.178
OZ05	-674828.361	-1176019.995	OZ25	-674870.775	-1176015.641	OZ45	-674875.370	-1176015.244	OZ65	-674840.089	-1176016.726
OZ06	-674830.577	-1176019.601	OZ26	-674872.046	-1176015.746	OZ46	-674875.057	-1176015.128	OZ66	-674840.077	-1176016.662
OZ07	-674830.589	-1176019.666	OZ27	-674872.052	-1176015.680	OZ47	-674874.744	-1176015.015	OZ67	-674836.565	-1176017.333
OZ08	-674834.101	-1176019.005	OZ28	-674873.641	-1176015.857	OZ48	-674872.145	-1176014.701	OZ68	-674836.552	-1176017.268
OZ09	-674834.114	-1176019.069	OZ29	-674875.224	-1176016.084	OZ49	-674869.534	-1176014.519	OZ69	-674833.651	-1176017.816
OZ10	-674837.625	-1176018.399	OZ30	-674875.631	-1176016.181	OZ50	-674866.782	-1176014.506	OZ70	-674833.645	-1176017.757
OZ11	-674837.638	-1176018.463	OZ31	-674876.026	-1176016.321	OZ51	-674864.031	-1176014.547	OZ71	-674830.130	-1176018.416
OZ12	-674841.150	-1176017.792	OZ32	-674876.050	-1176016.263	OZ52	-674864.029	-1176014.481	OZ72	-674830.119	-1176018.352
OZ13	-674841.162	-1176017.857	OZ33	-674876.659	-1176016.581	OZ53	-674863.130	-1176014.506	OZ73	-674825.906	-1176019.078
OZ14	-674842.918	-1176017.521	OZ34	-674877.203	-1176017.000	OZ54	-674859.516	-1176014.677			
OZ15	-674844.675	-1176017.186	OZ35	-674877.109	-1176016.769	OZ55	-674855.906	-1176014.897			
OZ16	-674844.685	-1176017.250	OZ36	-674876.970	-1176016.584	OZ56	-674853.966	-1176015.000			
OZ17	-674850.310	-1176016.490	OZ37	-674876.822	-1176016.404	OZ57	-674853.962	-1176014.934			
OZ18	-674855.971	-1176016.075	OZ38	-674876.667	-1176016.231	OZ58	-674850.885	-1176015.181			
OZ19	-674859.570	-1176015.856	OZ39	-674876.504	-1176016.064	OZ59	-674847.817	-1176015.528			
OZ20	-674863.172	-1176015.686	OZ40	-674876.334	-1176015.905	OZ60	-674847.808	-1176015.463			


Souřadnicový systém: S - JTSK
Výškový systém: Bpv


POZNÁMKA
Vzorový řez stěnou - viz příloha D.1.2-4 - Vzorové příčné řezy

STAVBA:

III/41017 Radotice - most ev. č. 41017-3

OBJEDNATEL:

Krajská správa a údržba
silnic Vysočiny, p.o.
Kosovská 1122/16
586 01 Jihlava

 dipont	DIPONT s.r.o., projektová a inženýrská činnost Klíšská 1432/18, 400 01 Ústí nad Labem, CZ E: dipont@dipont.cz T: 00420 475 201 724	Zakázka: D18003	Datum: 07/2019	
ODP. PROJEKTANT SO	VYPRACOVAL	TECHNICKÁ KONTROLA	Účel PD:	PDPS
ING. JAN ROŠÍK	ING. JAN ROŠÍK	ING. PETR NOVÁK	Měřítka:	1:250
			Formát:	4xA4
OBJEKT:		Část:	Paré:	
SO 101 - ÚPRAVA SILNICE III/41017		D.1.2		
PŘÍLOHA:		Příloha:		
OPĚRNÁ STĚNA - DISPOZICE NOVÉHO STAVU		9.1		