
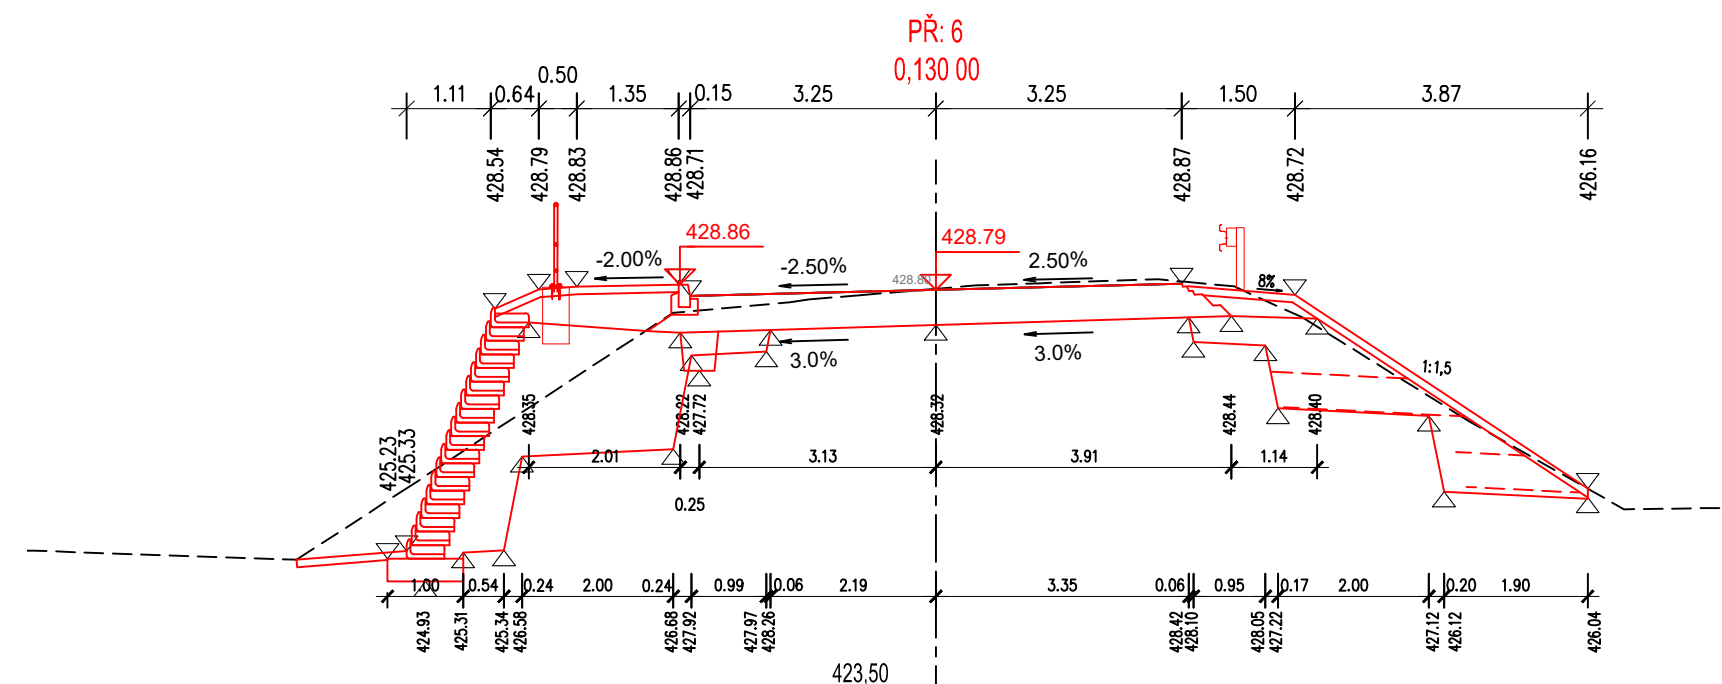
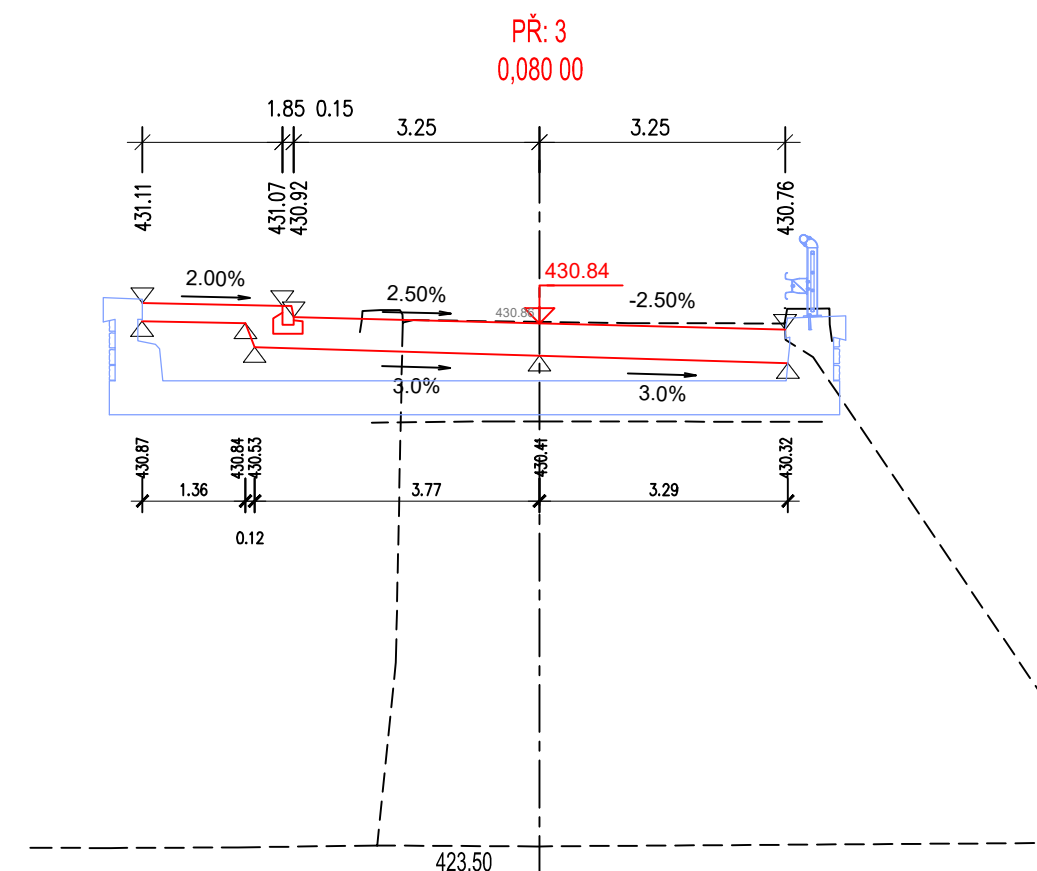
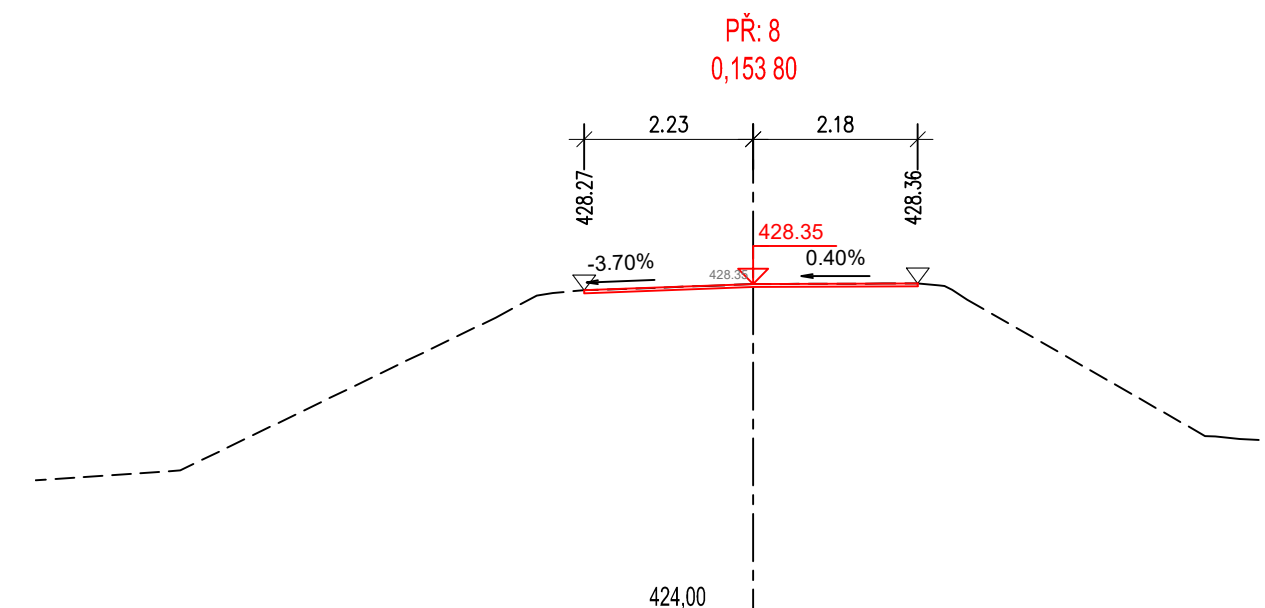
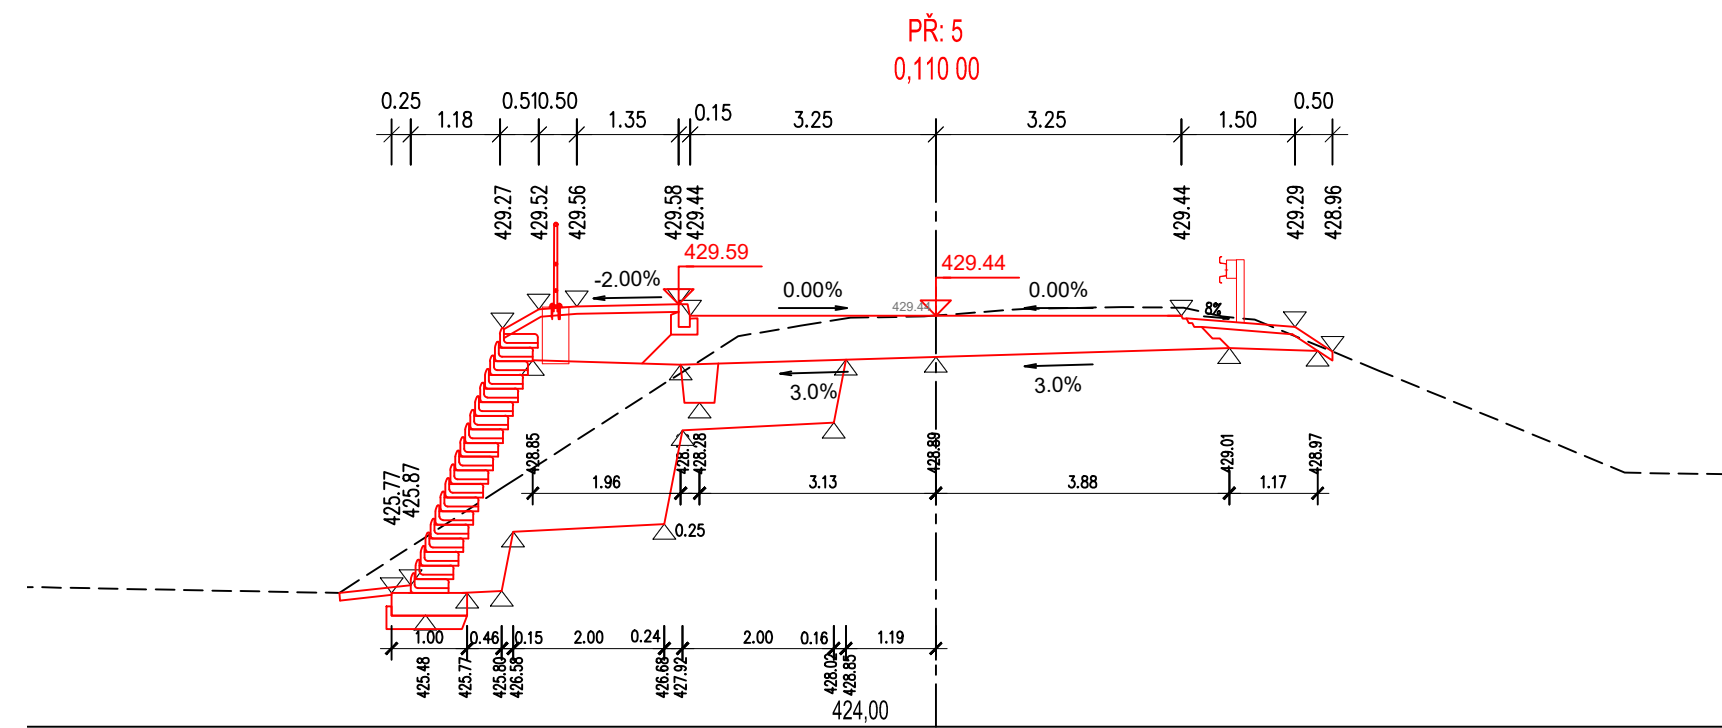
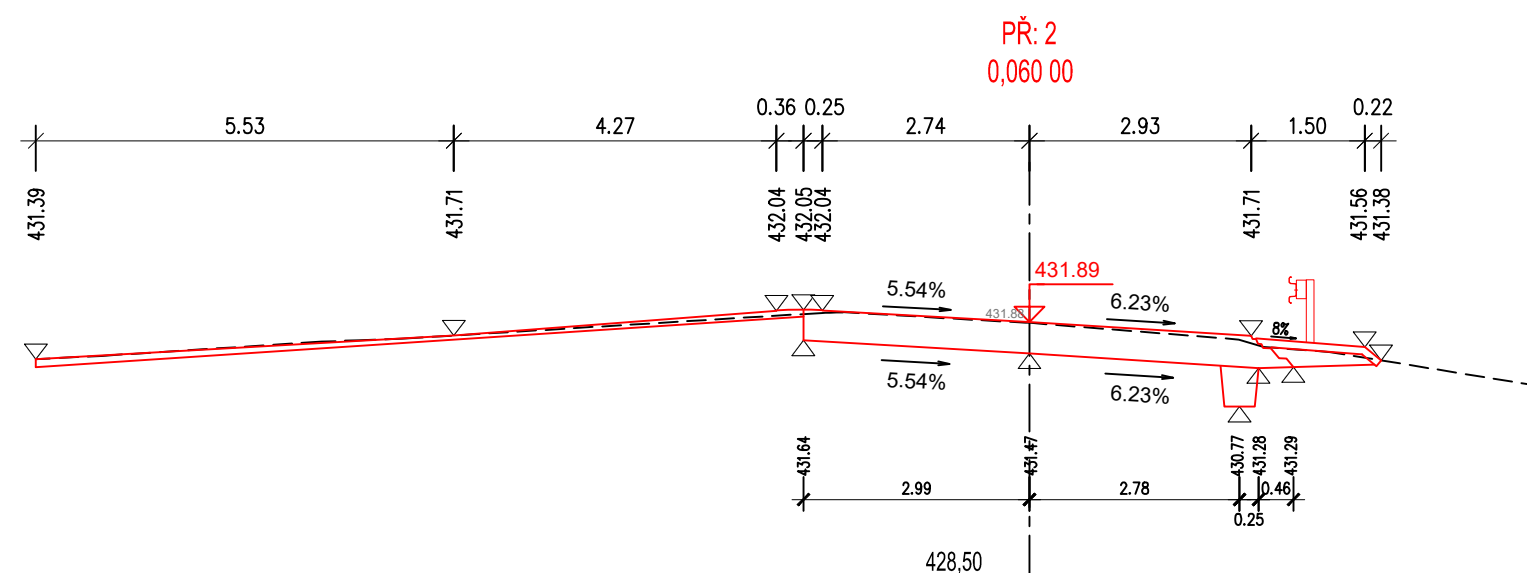


M: 1:100

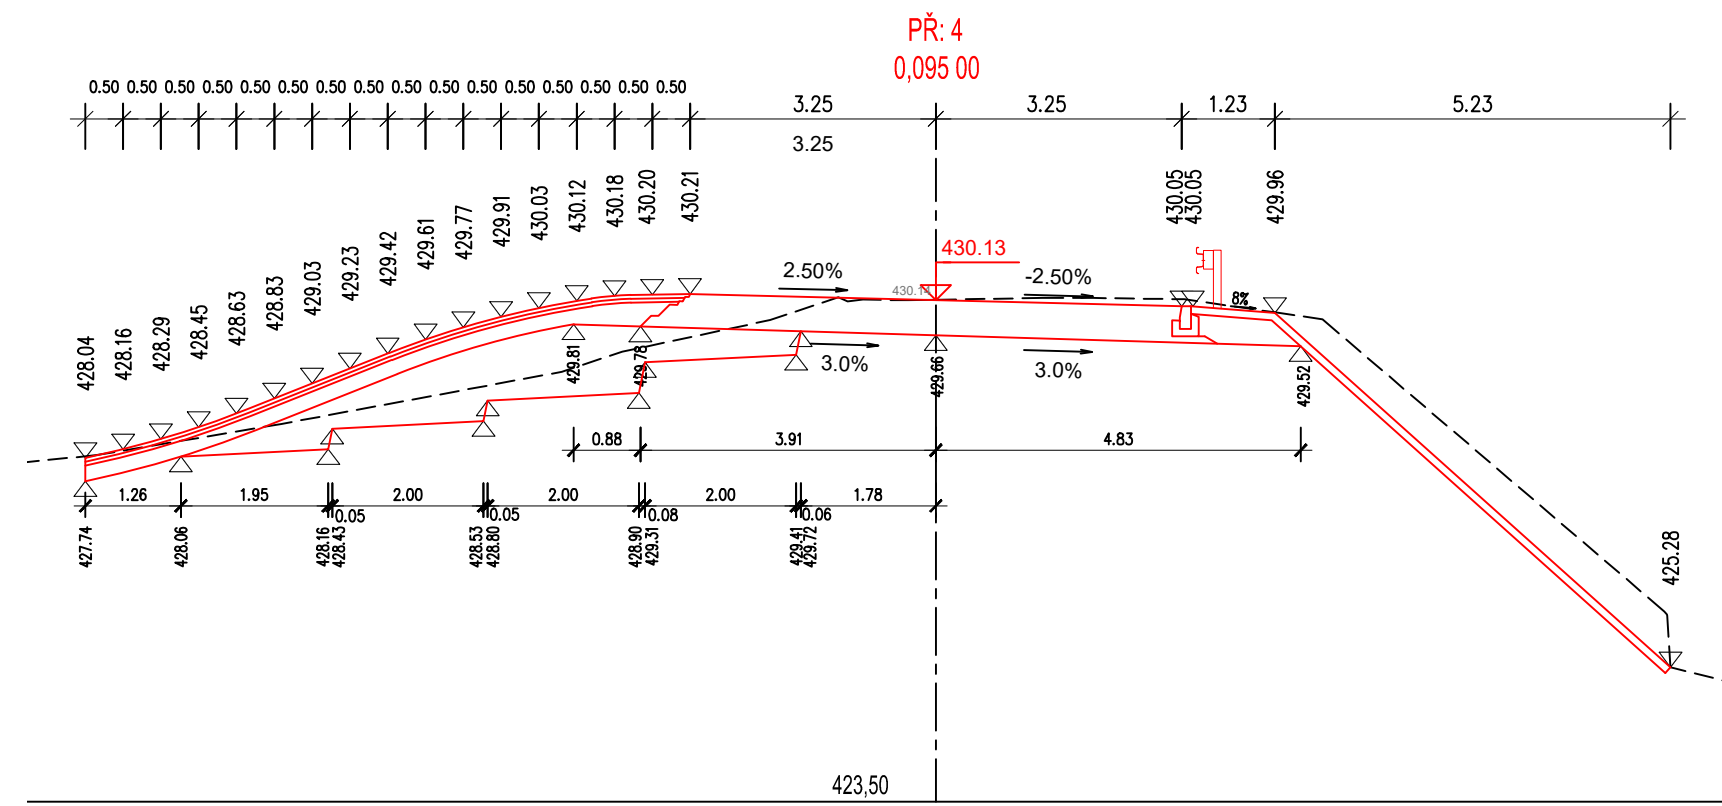

STAVBA:

Krajská správa a údržba
silnic Vysočiny
příspěvková organizace

Krajská správa a údržba
silnic Vysočiny, p.o.

Kosovská 1122/16

586 01 Jihlava

<div style="display: flex; align-items: center;"> <div style="margin-right: 10px;"> </div> <div> <div style="font-weight: bold; font-size: 12px;">DIPONT s.r.o. projektová a inženýrská činnost</div> <div style="font-size: 10px;">Klíšská 1432/18, 400 01 Ústí nad Labem, CZ</div> <div style="font-size: 10px;">E: dipont@dipont.cz T: 00420 475 201 724</div> </div> </div>			Zakázka: D18003	Datum: 07/2019
ODP. PROJEKTANT SO ING. JAN ROŠÍK	VYPRACOVAL ING. JAN ROŠÍK	TECHNICKÁ KONTROLA ING. PETR NOVÁK	Účel PD: PDPS Měřítka: 1:100 Formát: 8xA4	
OBJEKT: SO 101 - ÚPRAVA SILNICE III/41017			Část: D.1.2	
PŘÍLOHA: PRACOVNÍ PŘÍČNÉ ŘEZY			Příloha: 5	