
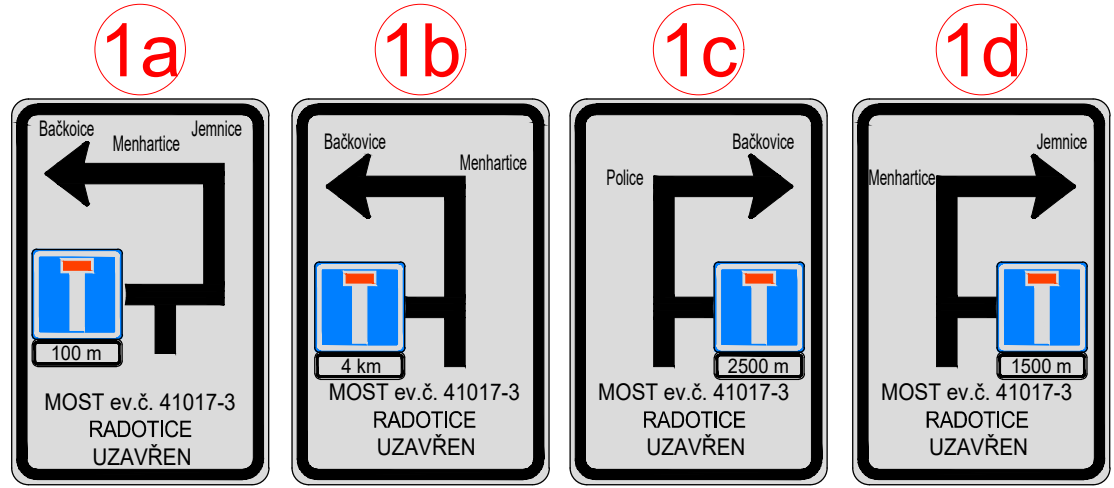
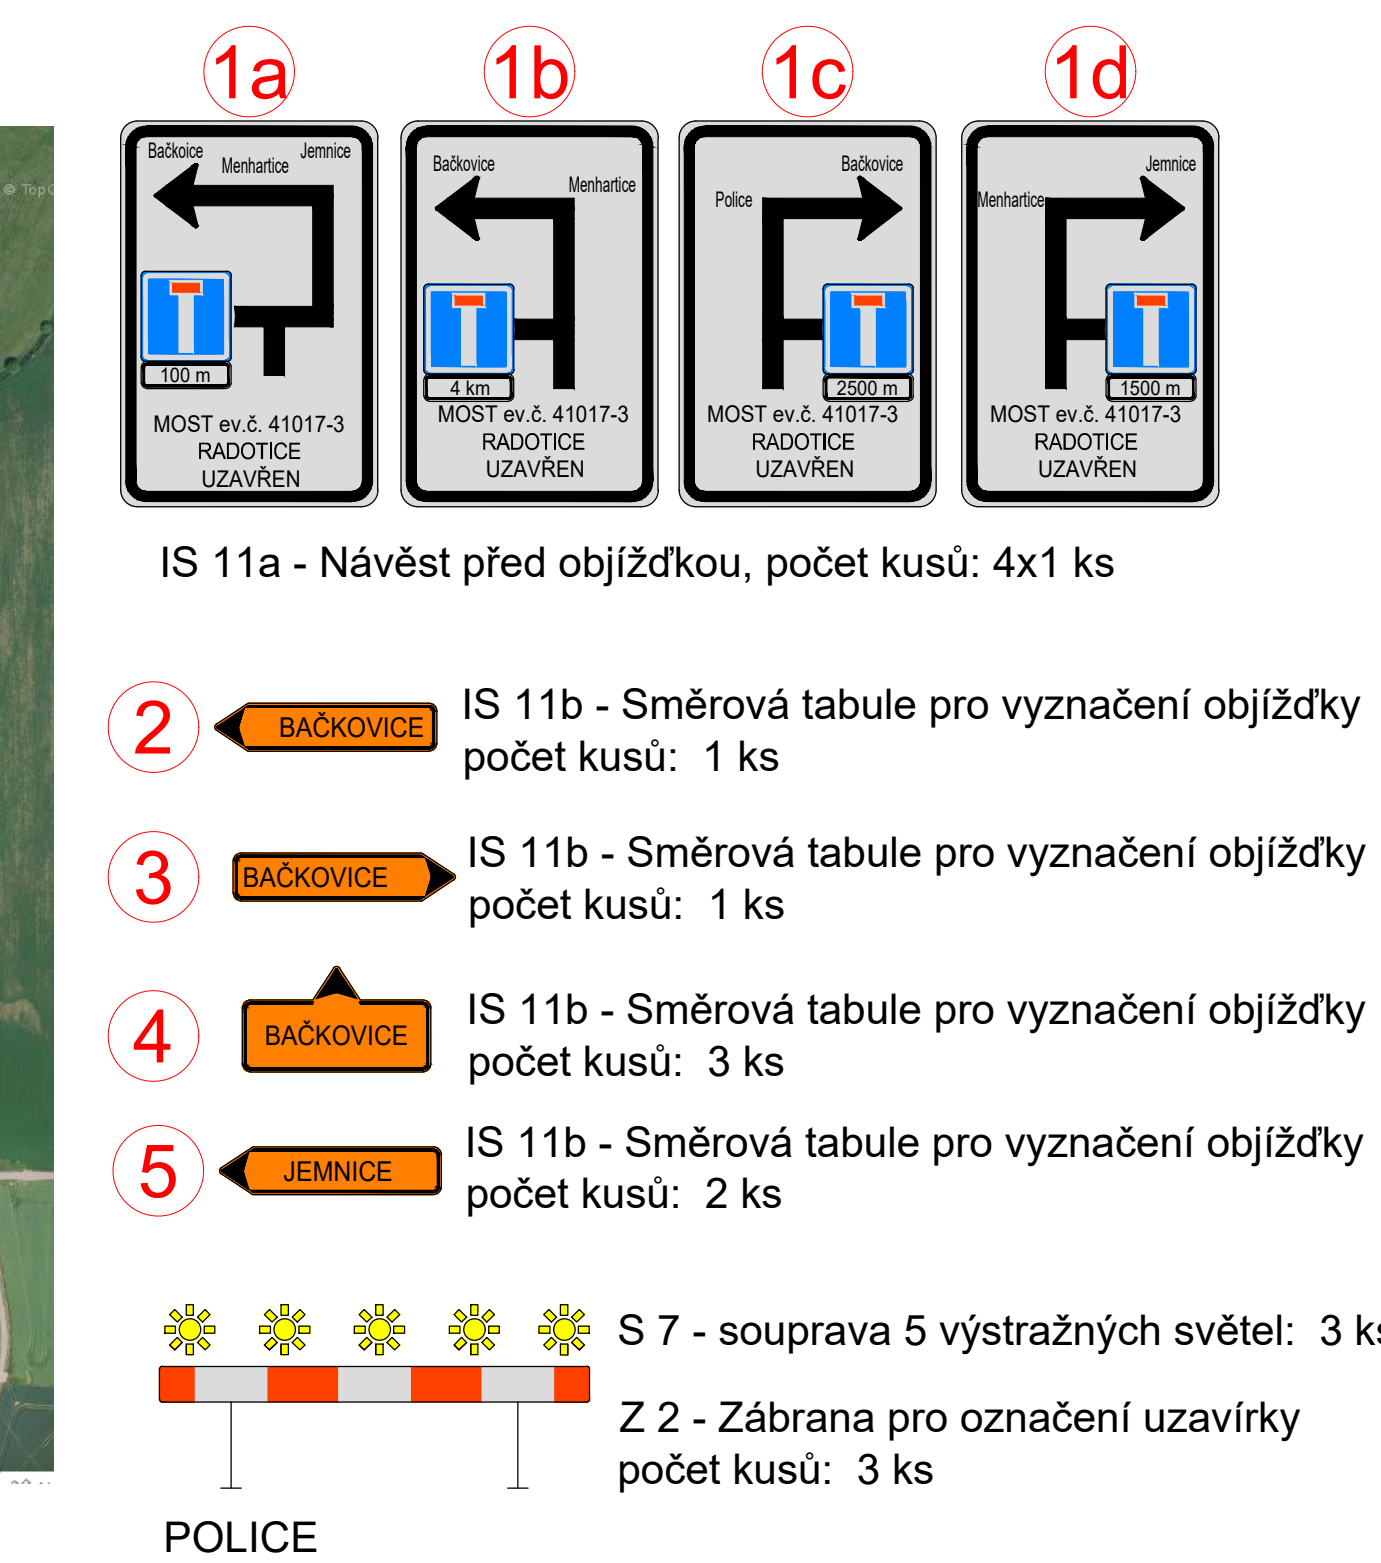
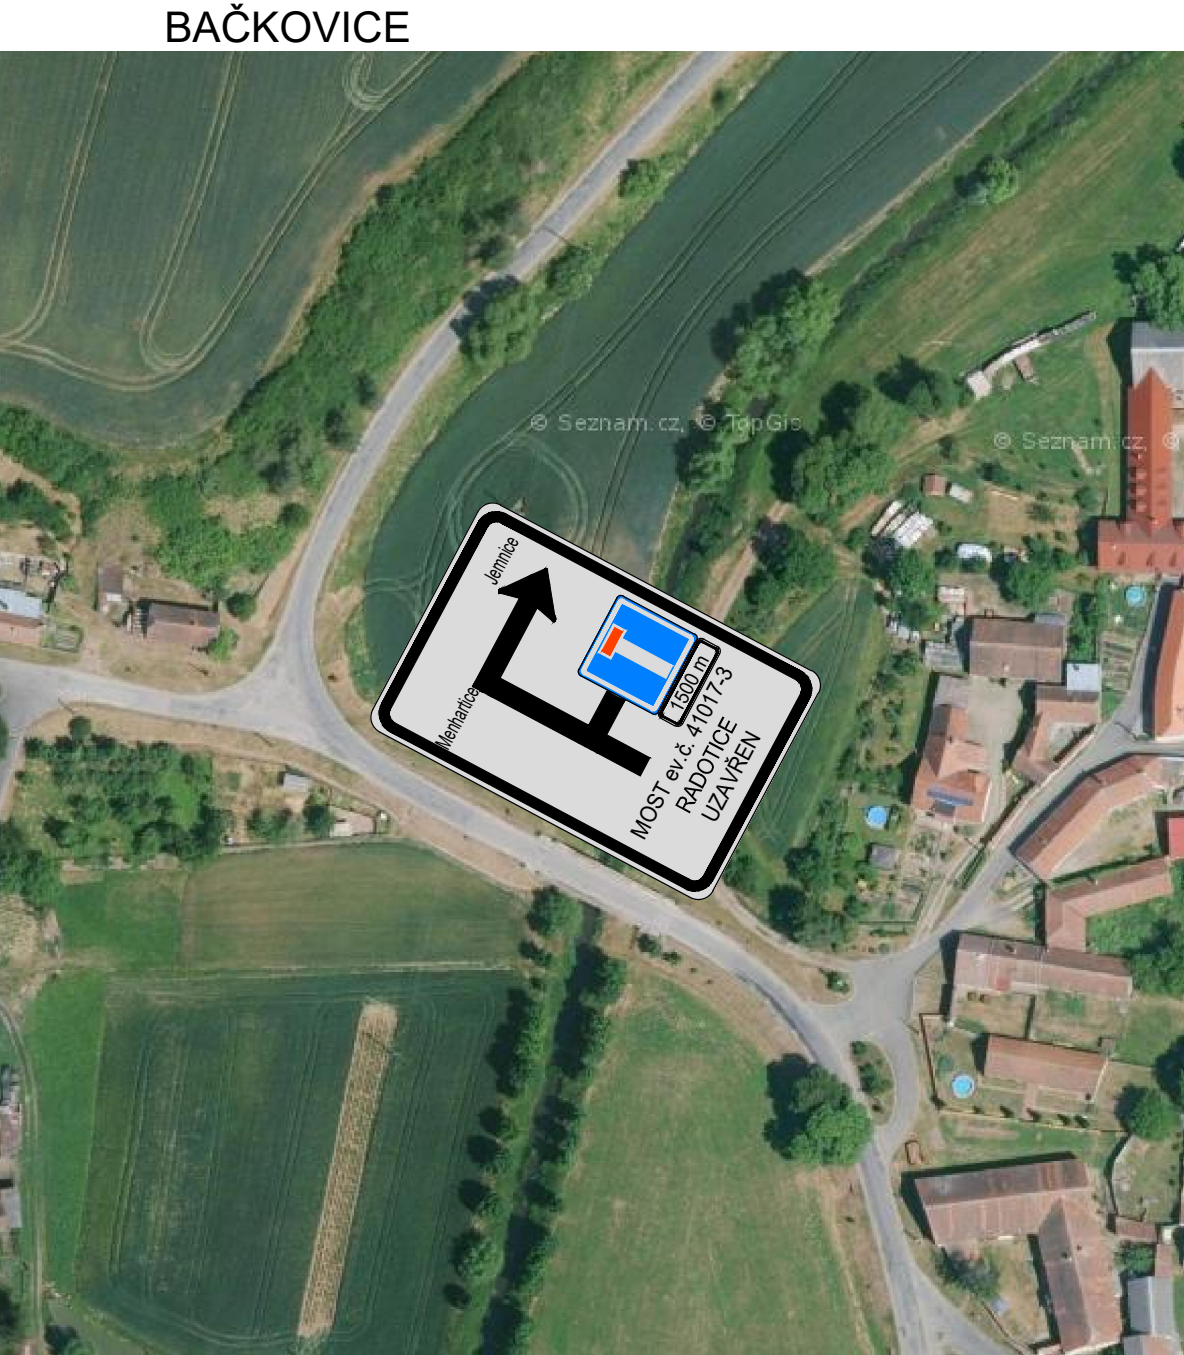
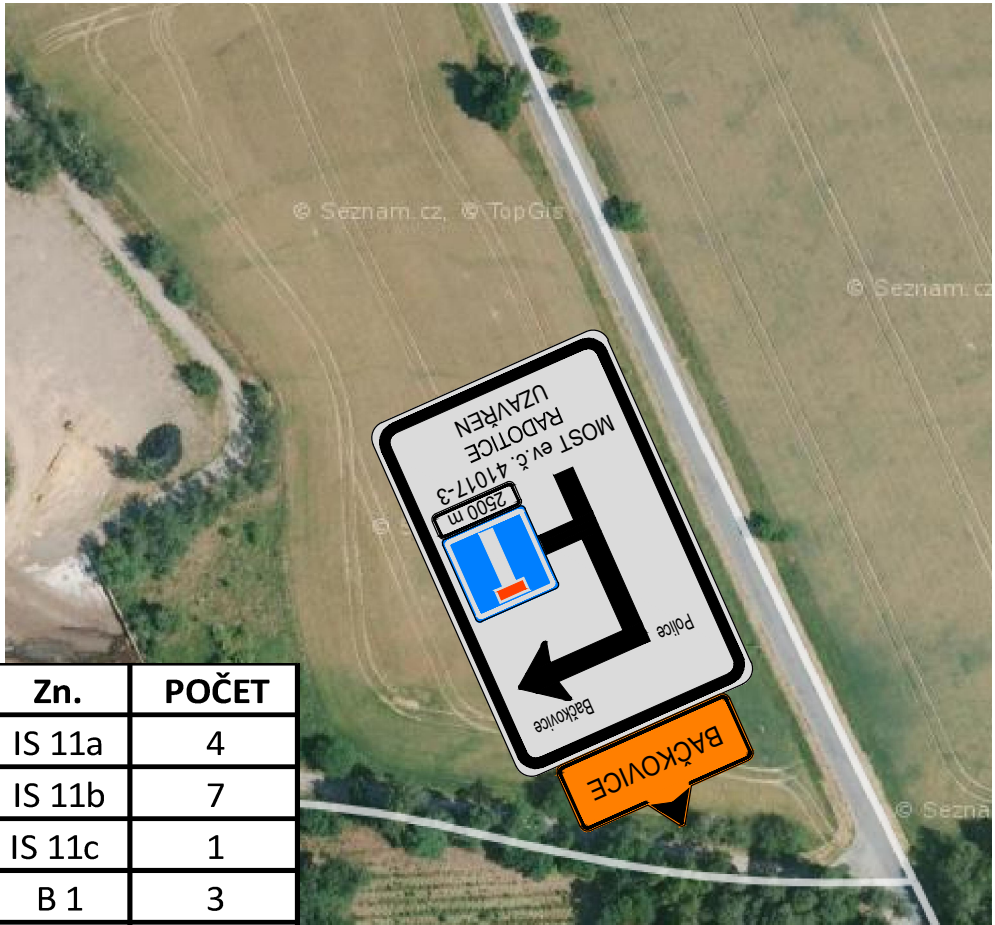


SOUPIS POUŽITÝCH ZNAČEK

Popis dopravní značky	Zn.	POČET
Návěst před objížďkou	IS 11a	4
Směrová tabule pro vyznačení objížďky	IS 11b	7
Směrová tabule pro vyznačení objížďky	IS 11c	1
Zákaz vjezdu všech vozidel	B 1	3
Zákaz vozidel (nad 3,5 t)	B 13	2
<b>Značky celkem</b>		<b>17</b>
<b>Zábrana pro ozn. uzavírky</b>	<b>Z 2</b>	<b>3</b>
<b>Výstražná světla – 5 SV</b>	<b>S 7</b>	<b>3</b>

SOUŘADNICOVÝ SYSTÉM: S-JTSK  
VÝŠKOVÝ SYSTÉM: Bpv

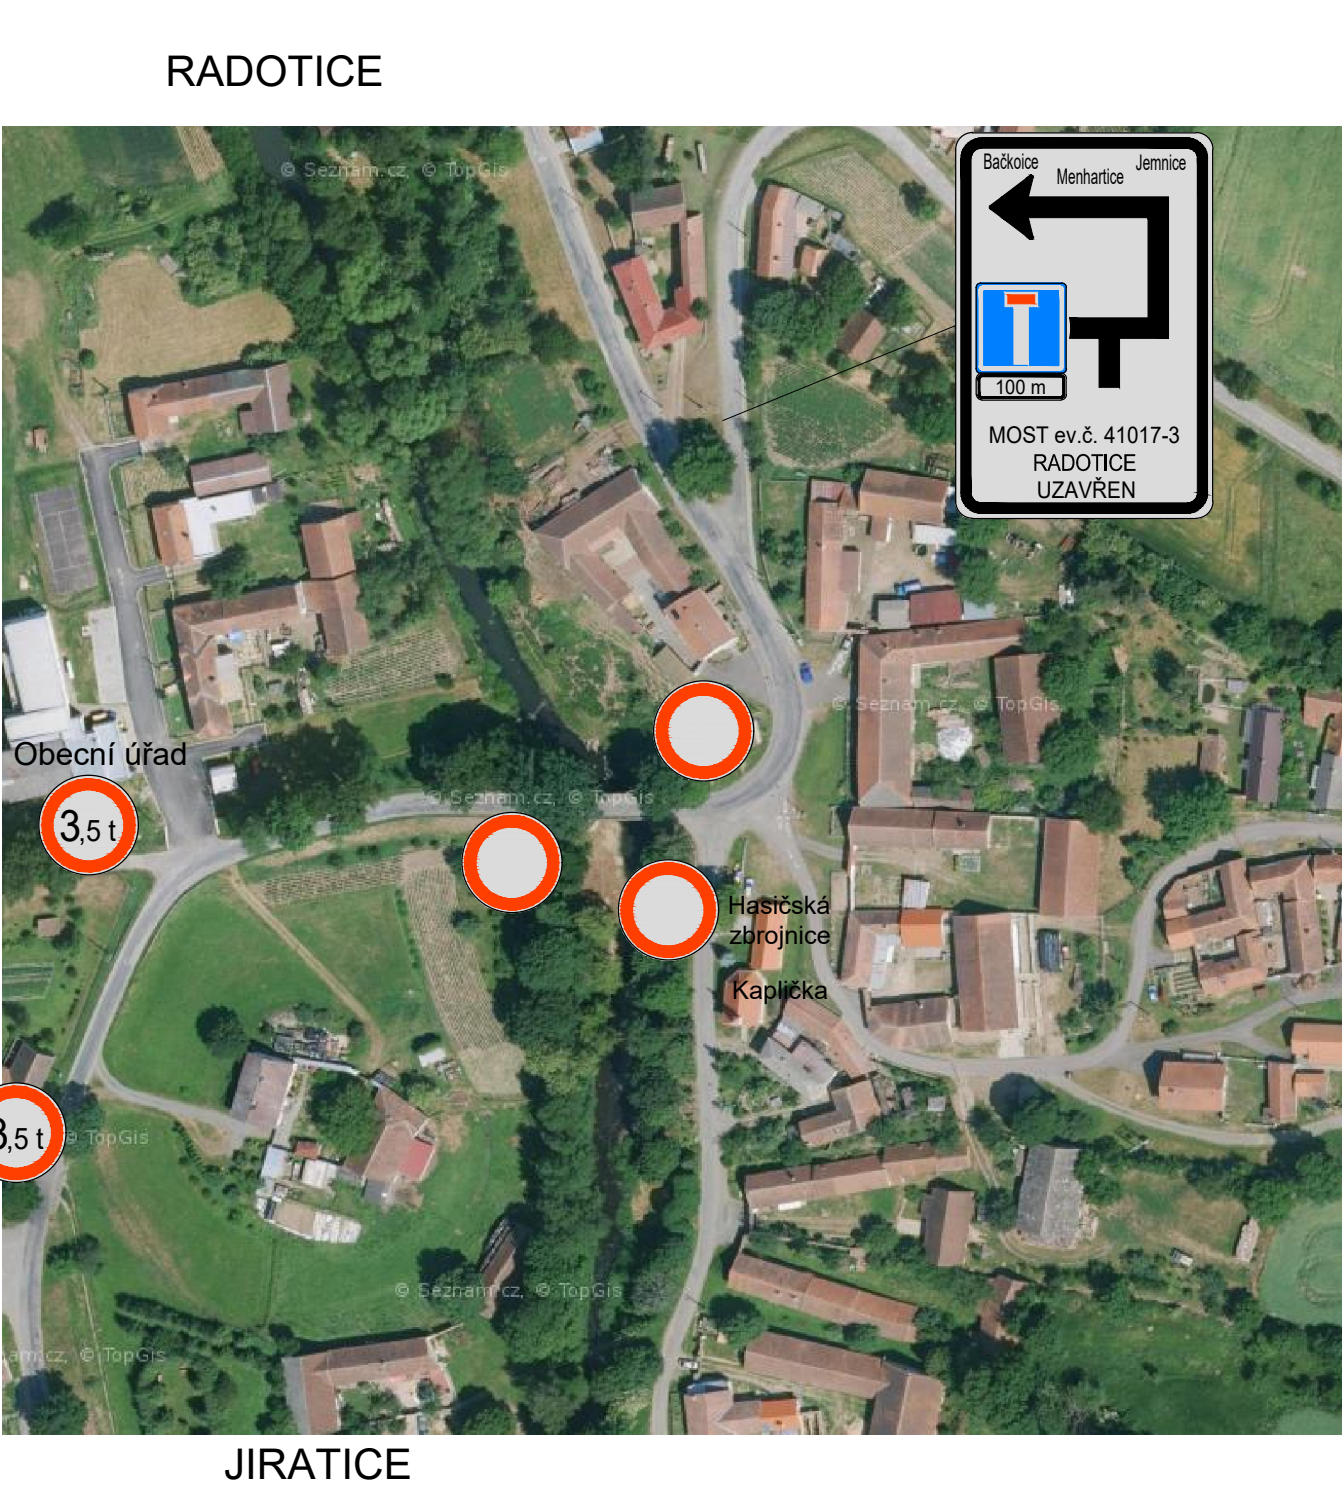

IS 11a - Návěst před objížďkou, počet kusů: 4x1 ks

2 IS 11b - Směrová tabule pro vyznačení objížďky  
počet kusů: 1 ks

3 IS 11b - Směrová tabule pro vyznačení objížďky  
počet kusů: 1 ks

4 IS 11b - Směrová tabule pro vyznačení objížďky  
počet kusů: 3 ks

5 IS 11b - Směrová tabule pro vyznačení objížďky  
počet kusů: 2 ks

S 7 - souprava 5 výstražných světel: 3 ks  
Z 2 - Zábrana pro označení uzavírky  
počet kusů: 3 ks

6 IS 11c - Směrová tabule pro vyznačení objížďky  
počet kusů: 1 ks  
7 B 1 - Zákaz vjezdu všech vozidel v obou směrech  
počet kusů: 3 ks  
8 B13 - Zákaz vjezdu vozidel, jejich hmotnost přesahuje  
vyznačenou mez  
počet kusů: 2 ks

STAVBA: III/41017 Radotice - most ev. č. 41017-3

OBJEDNATEL: Krajská správa a údržba silnic Vysočiny, p.o.  
Kosovská 1122/16  
586 01 Jihlava

DIPONT s.r.o., projektová a inženýrská činnost Klíšská 1432/18, 400 01 Ústí nad Labem, CZ E: dipont@dipont.cz T: 00420 475 201 724		Zakázka: D18003	Datum: 07/2019
ODP. PROJEKTANT SO ING. FRANTIŠEK KORTUS	VYPRACOVAL ING. FRANTIŠEK KORTUS	TECHNICKÁ KONTROLA ING. PETR NOVÁK	Účel PD: PDPS
OBJEKT: SO 181 - Dopravně inženýrská opatření		Část: D.1.3	Paré:
PŘÍLOHA: SCHÉMA OBJÍZDNÉ TRASY		Příloha: 2	