


Jih

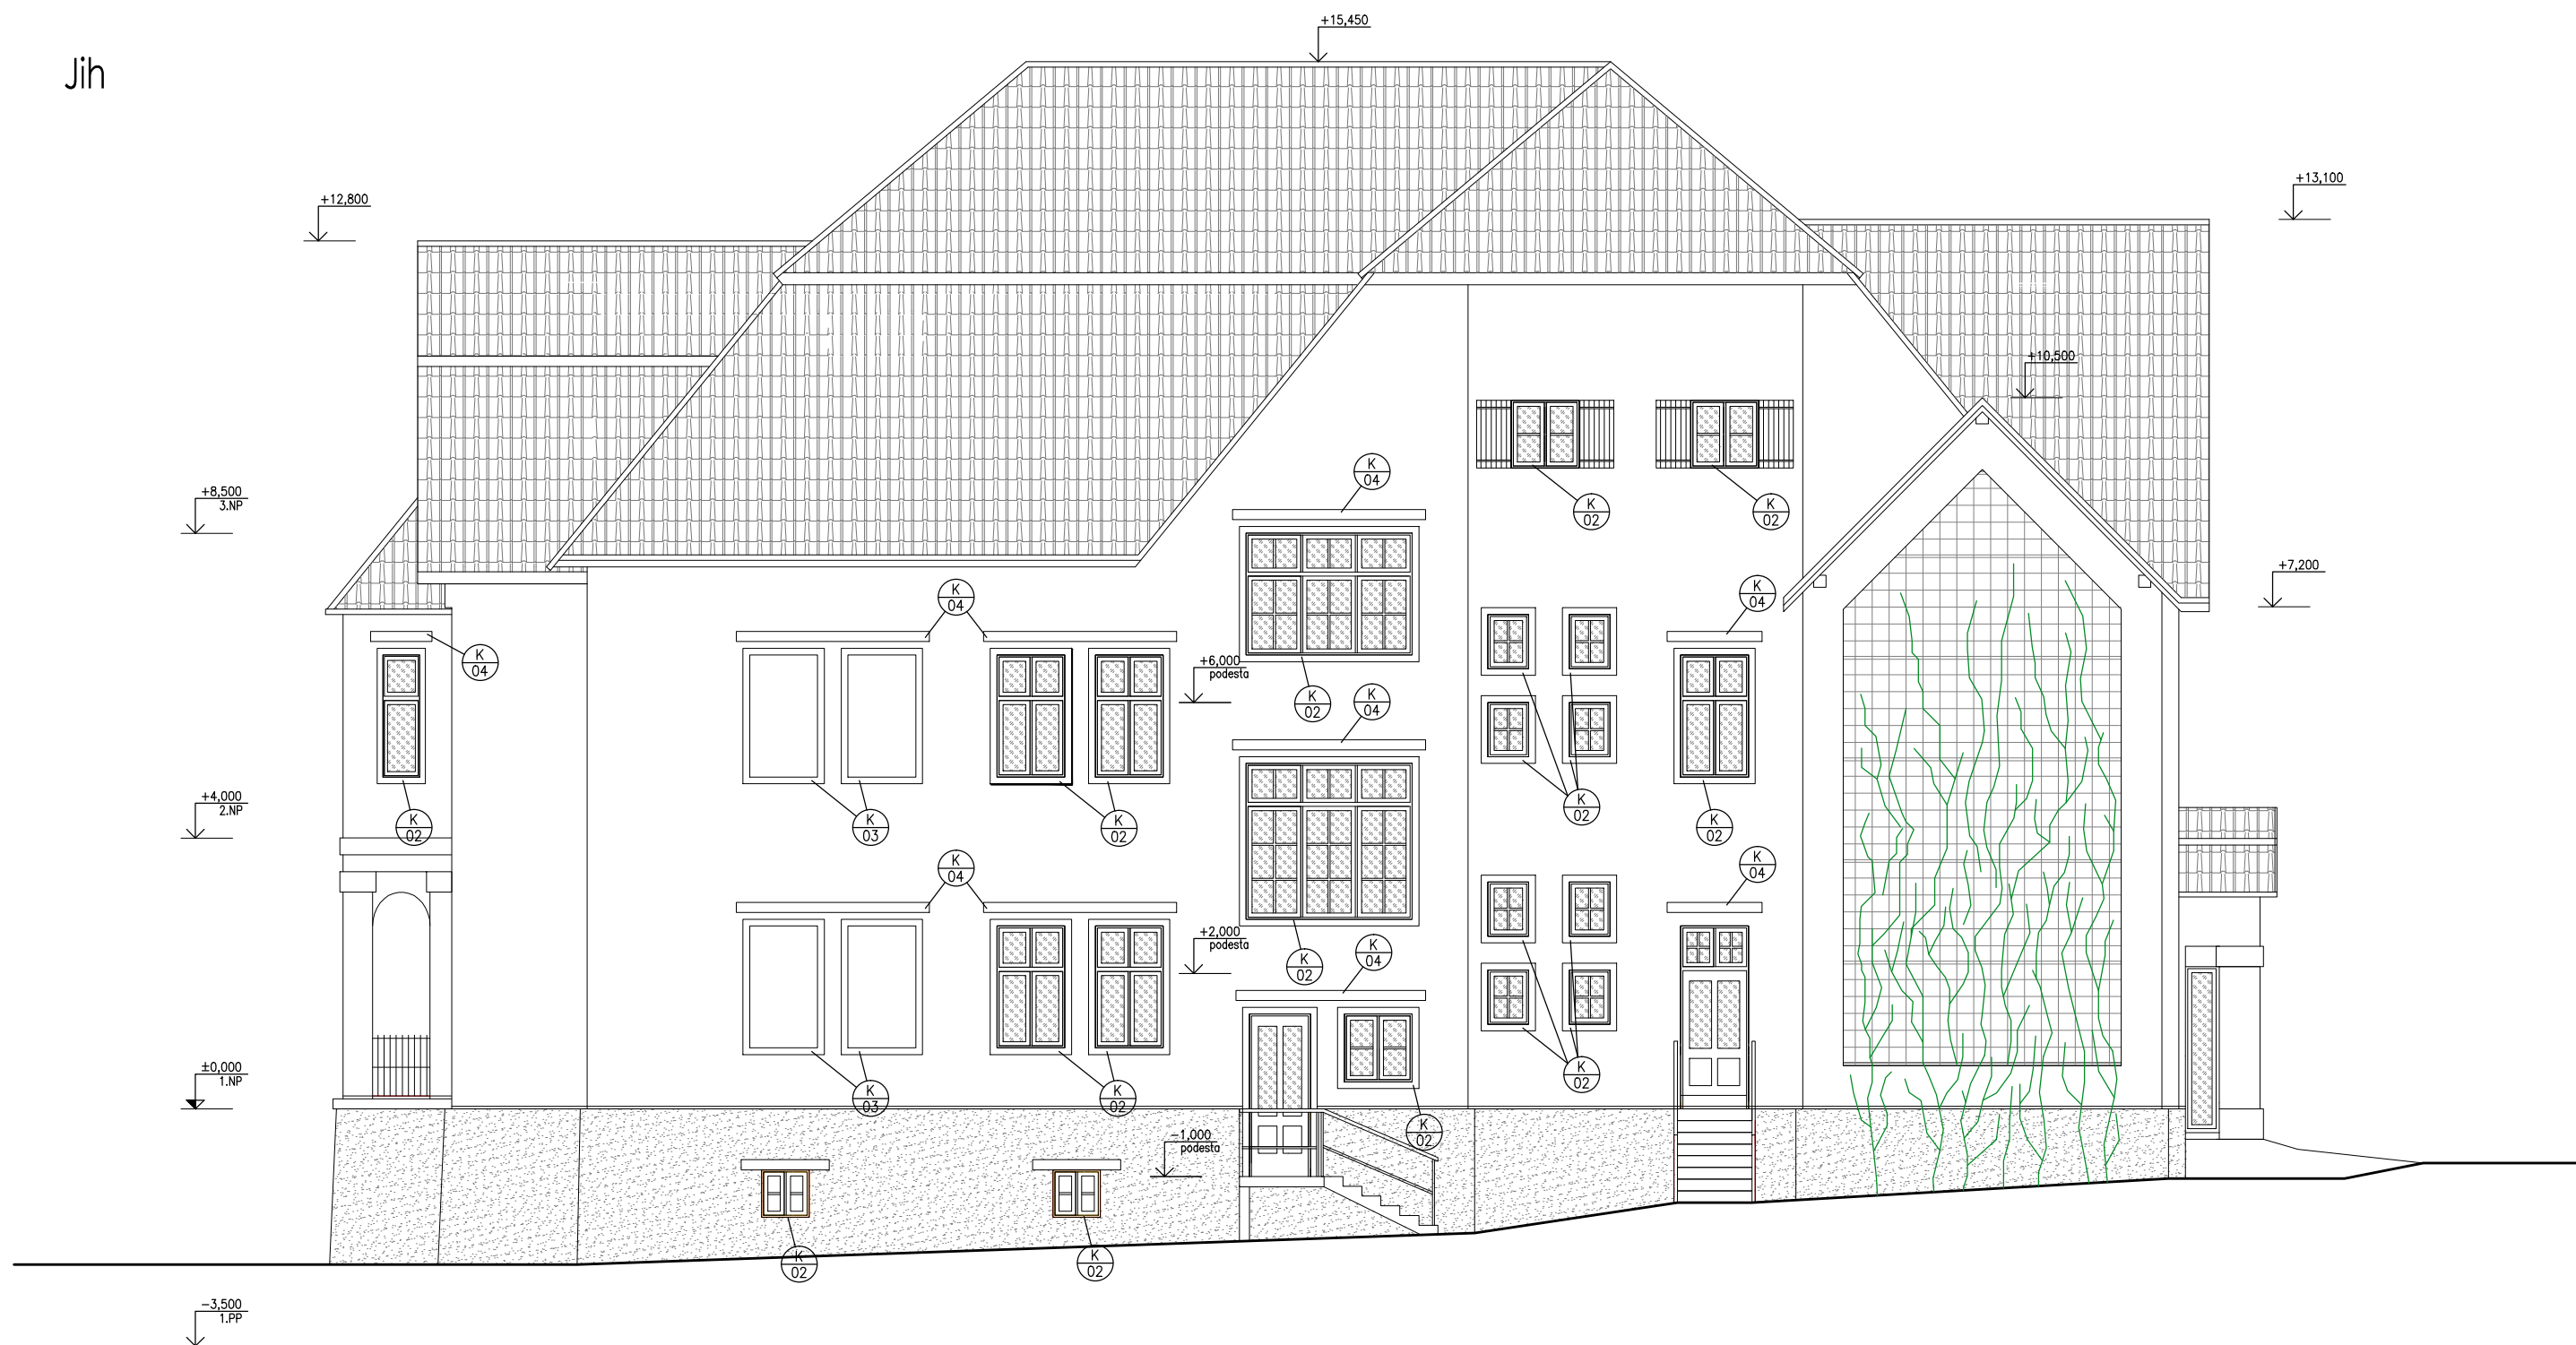

Západ



Jan Šimek

projektant pro pozemní stavby

telefon: +420 774 334 210  
e\_mail: H.simek@email.cz

Projektová činnost ve výstavbě a poradenství

Autorizační razítko:

Paré:

Projektant:	Jan Šimek	Číslo zakázky:	2018016
Vedení projektu:	Jan Šimek	Stupeň projektu:	DÚR, DSP
Autorizovaná osoba:	Ing. Jaroslav Beneš, autorizovaný inženýr pro pozemní stavby	Profese:	STAVBA
Investor:	KRAJ VYSOČINA, Žižkova 57/1882, 588 33, Jihlava	Datum:	říjen 2018
Místo stavby:	k.ú. Třebíč, číslo parcely 1334,	Počet formátů:	6x4
Stavba:		Měřítko:	1:100
Obsah výkresu:		Stavební objekt:	S01
POHLEDY – JIH, ZÁPAD – NOVÝ STAV		Číslo výkresu:	21.