



DOPRAVNĚ INŽENÝRSKÁ OPATŘENÍ

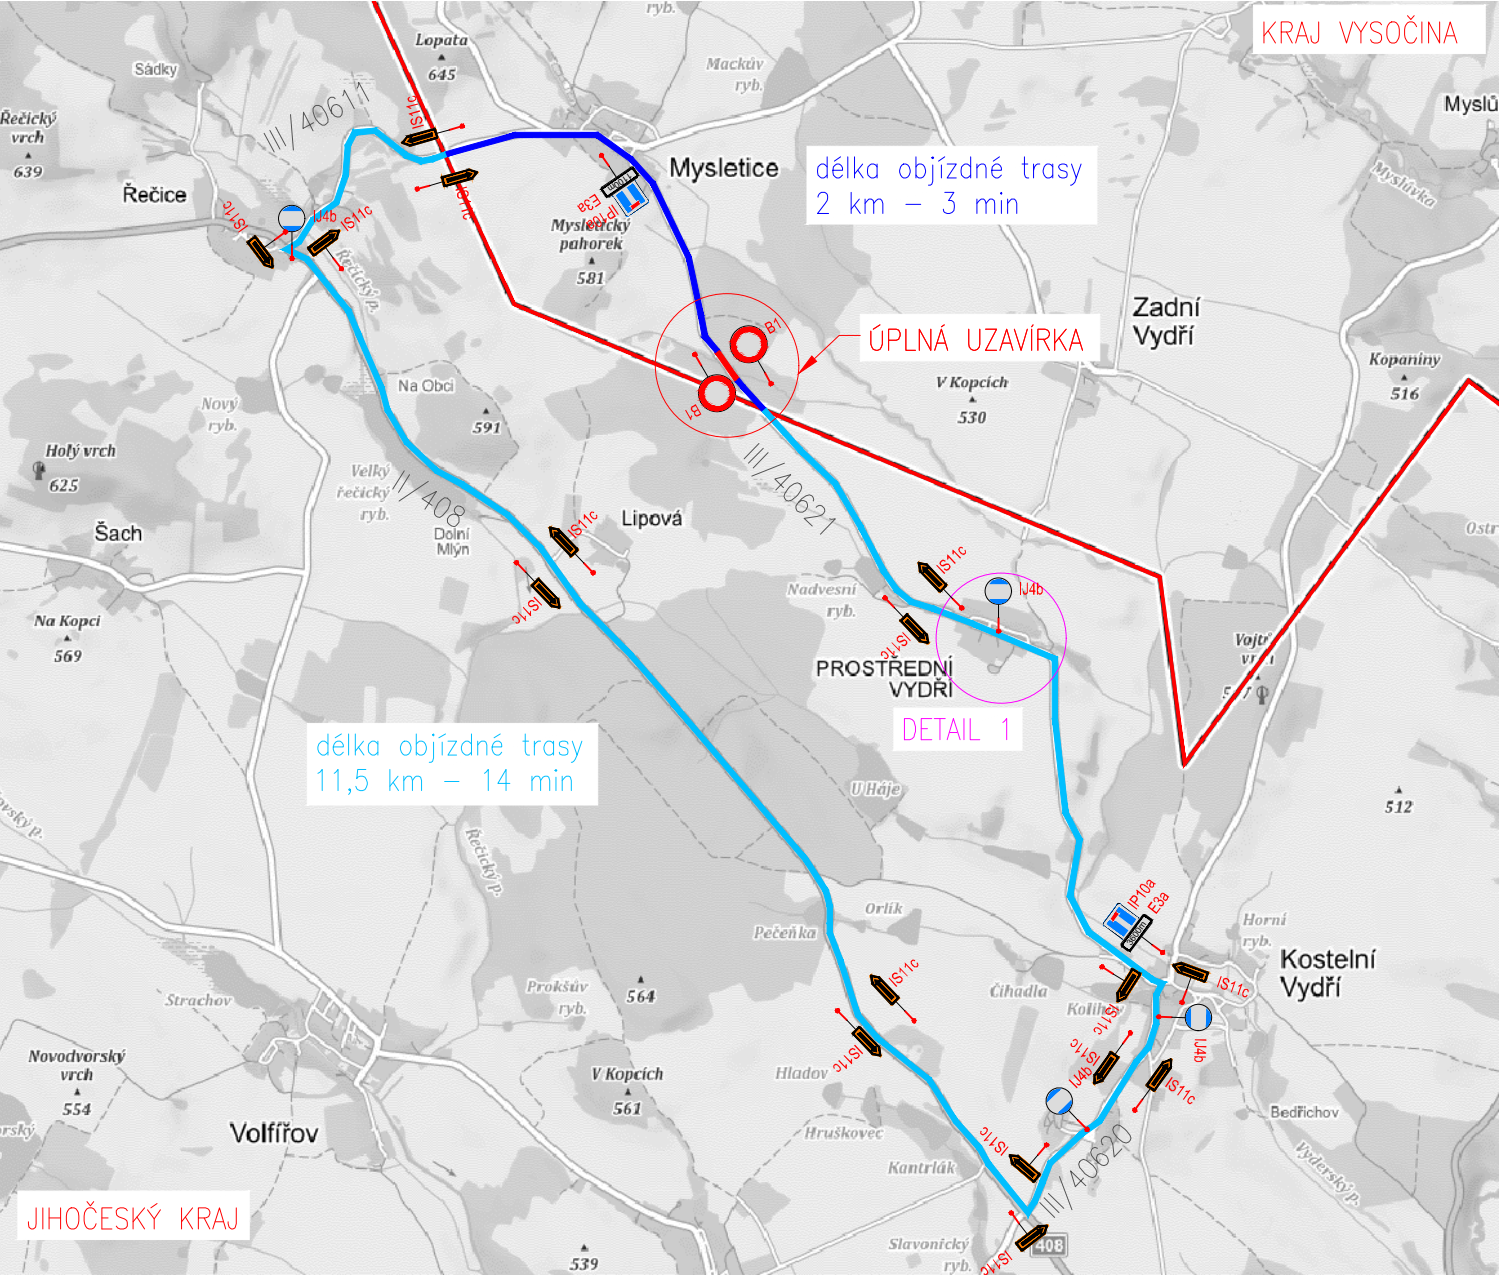

DETAIL 1  
OTÁČENÍ AUTOBUSU - PROSTŘEDNÍ VYDŘÍ

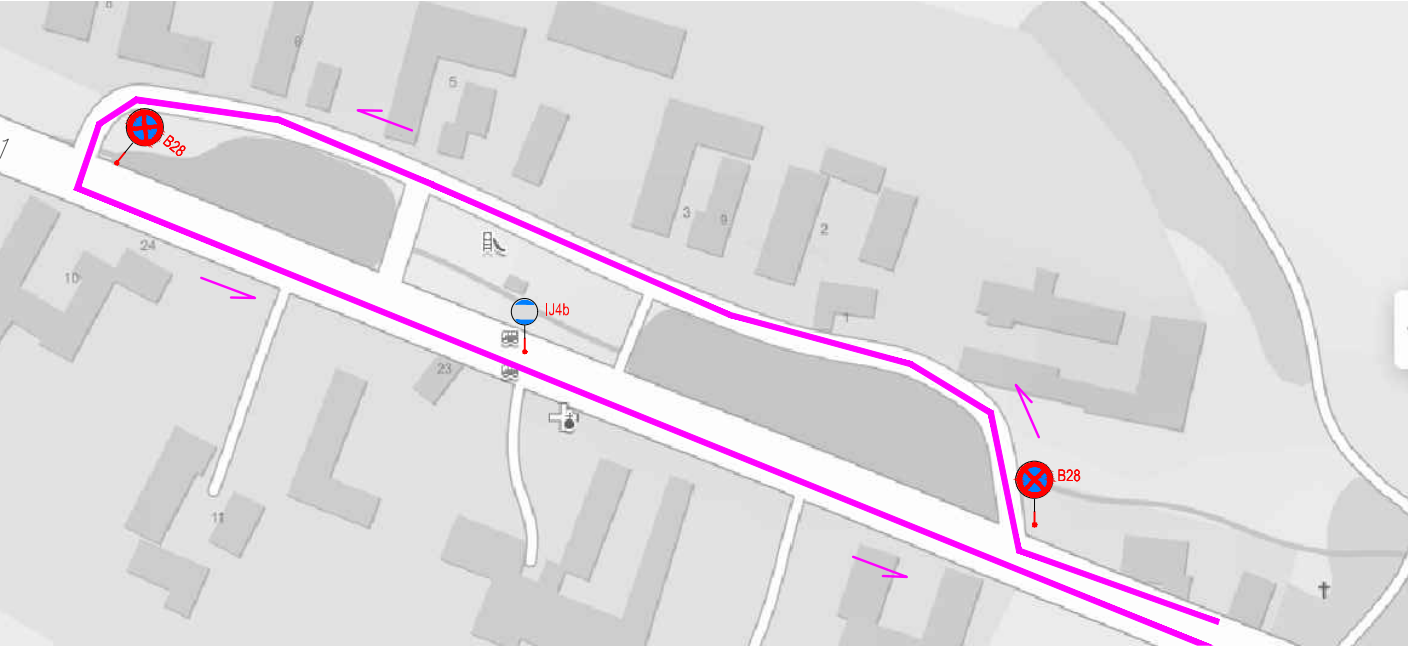

LEGENDA OBJÍZDNÝCH TRAS:

- OBJÍZDNÁ TRASA NA ÚZEMÍ JIHOČESKÉHO KRAJE
- OBJÍZDNÁ TRASA NA ÚZEMÍ KRAJE VYSOČINA
- OBJÍZDNÁ TRASA PRO BUS V OBCI PROSTŘENÍ VYDŘÍ

OMEZENÍ AUTOBUSOVÝCH LINEK:

- 340610
- 340611
- 340817

Zodpovědný projektant:	Ing. Milan Macko	<i>Milan Macko</i>	<div>Zhotovitel PD:</div> <div><div>MACKO</div><div>Mosty a konstrukce staveb</div><div><div></div><div></div><div></div></div></div> <div>Projekční a konstrukční kancelář</div> <div>Pod Zámečkem 1406/28 500 12 Hradec Králové</div> <div>email: mostar@seznam.cz mobil: 602 563 245</div>	
Vypracoval:	Miroslav Macko	<i>Macko</i>		
Objednatel:	Krajská správa a údržba silnic Vysočiny Kosovská 1122/16, Jihlava			
Kraj:	Kraj Vysočina / Jihočeský kraj			
Katastrální území	Zadní Vydří (VYS), Prostřední Vydří (JHČ)			
<div>III/40621 Mysletice - most ev.č. 40621-3</div>			Datum:	11/2019
			Měřítko:	—
			Stupeň PD:	PDPS
			Číslo zakázky:	04—2019
SITUACE DIO			C.4.2.	1