


DET. A ZTUŽENÍ V MÍSTĚ STÁVAJÍCÍCH OCEL. NOSNÍKŮ (VĚNCŮ)

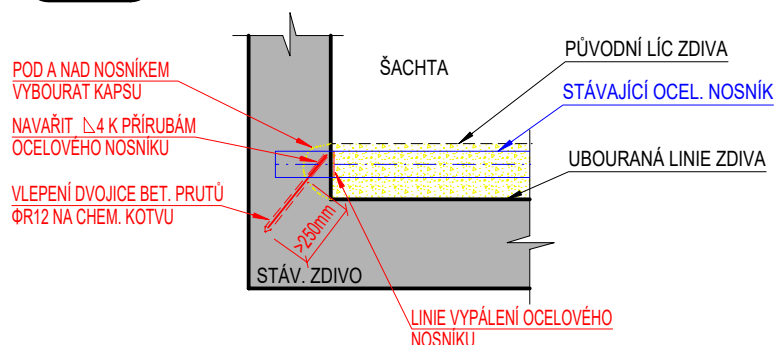

LEGENDA:

	STÁVAJÍCÍ K-CE
	BOURANÉ K-CE
	NAVRŽENÉ K-CE / ROZMĚRY

POZNÁMKA:

BOURÁNÍ ZDIVA DOPORUČENO OD HORNÍ ÚROVNĚ PO SUTERÉNNÍ DOJEZDOVOU ŠACHTU A V 1. FÁZI VŽDY PONECHAT CELÝ VĚNEC NEBO JEN JEHO PODÉLNÉ PRUHY, PRAVDĚPODOBNĚ 4Ø10-12

ING. MILAN MÁTL
STATIKA STAVEB
LUKA NAD JIHLAVOU ČP. 696
603 826 442
Březen 2018

VYPRACOVAL ING. JAN HERALECKÝ ING. JAN BÉHAL	VED. PROJEKTANT ING. JAN HERALECKÝ	KONTROLOVAL ING. JAN HERALECKÝ	H - PROJEKT architektonická a projekční kancelář		123
KATASTRÁLNÍ ÚZEMÍ NOVÉ MĚSTO NA MORAVĚ	KRAJ VYSOČINA	STAVEBNÍ ÚŘAD NOVÉ MĚSTO NA MORAVĚ	KOMENSKÉHO 308 588 56 TELČ h-projekt@seznam.cz telefon: 567 213 260		456
INVESTOR KRAJ VYSOČINA, ŽIŽKOVA 57/1882, 587 33 JIHLAVA			AKCE	STUPEŇ	ÚR
NEMOCNICE NOVÉ MĚSTO NA MORAVĚ REKONSTRUKCE VÝTAHŮ				FORMÁT	A4
				VYHOTOVENO	06/2018
				Č. ZAKÁZKY	1303
PŘÍLOHA ODDĚLENÍ ODN 2,3 - STATIC. ÚPRAVY ŠACHTY			MĚŘÍTKO 1:100	ČÍSLO VÝKRESU D.1.2.1	