PŮDORYS STŘECHY – KOLMÝ POHLED NA STŘEŠNÍ ROVINU

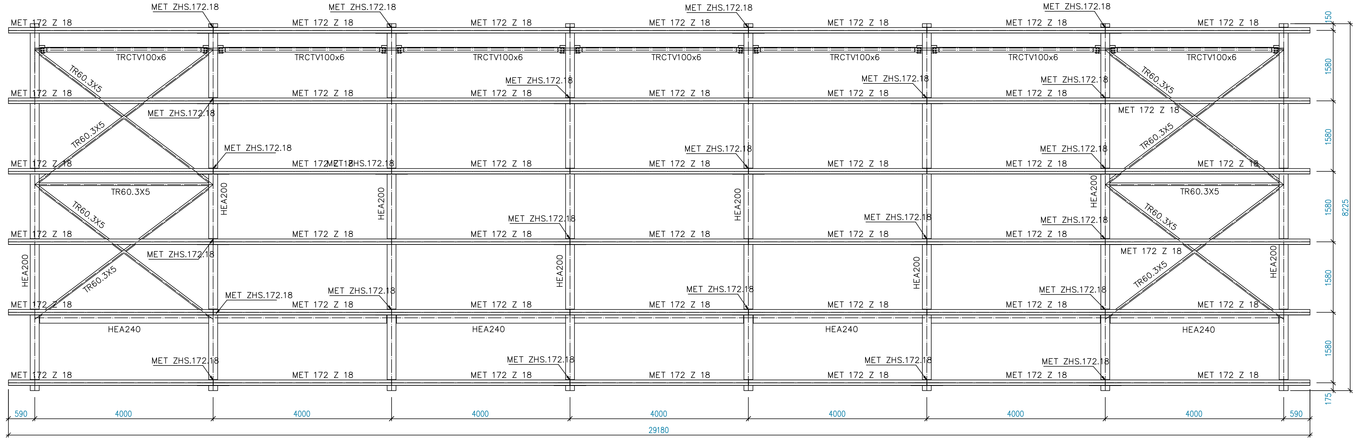

POHLED NA OSU C

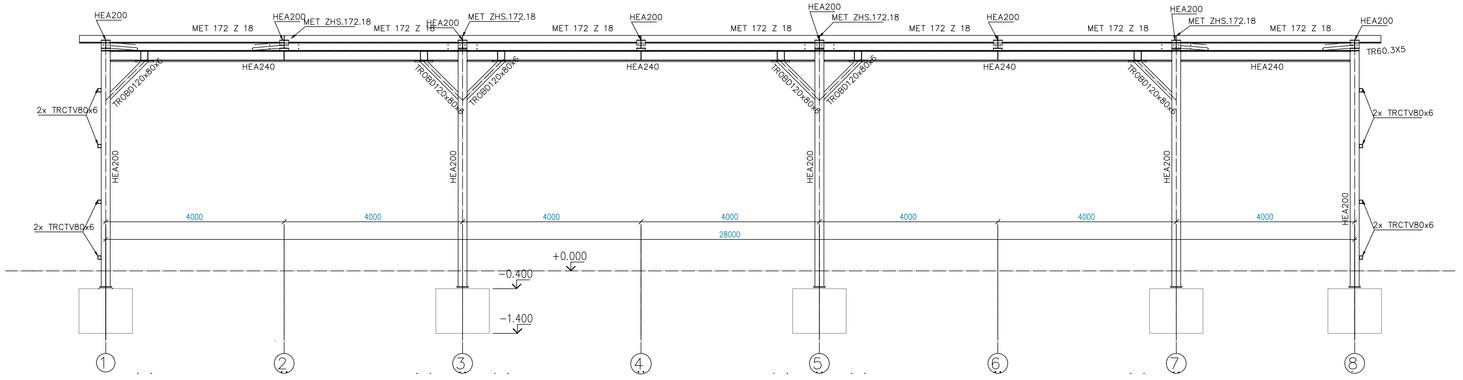

POHLED NA OSU A

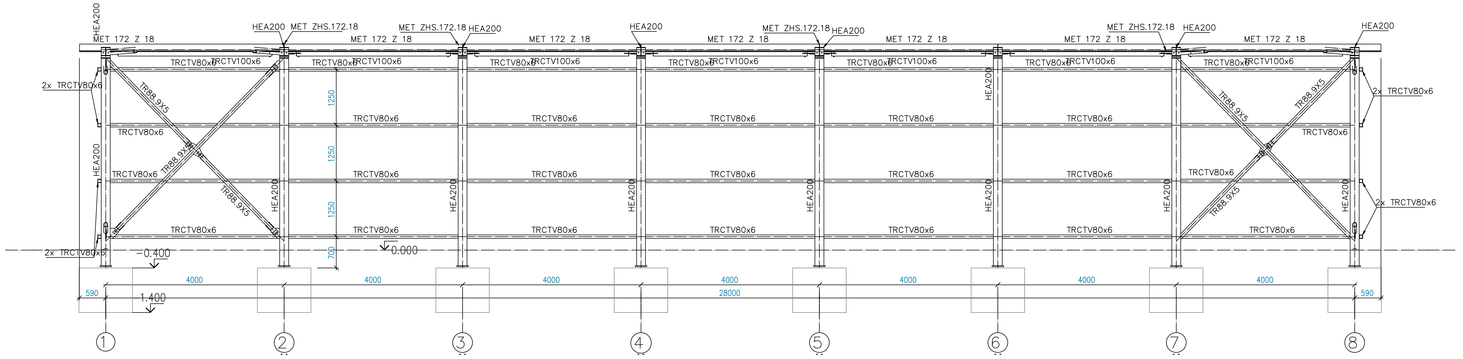

POHLED NA OSU 1

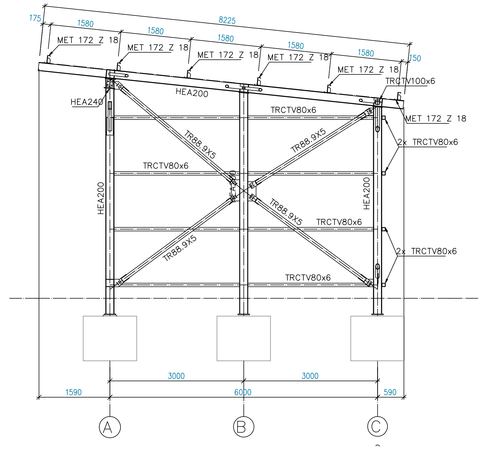

POHLED NA OSU 8

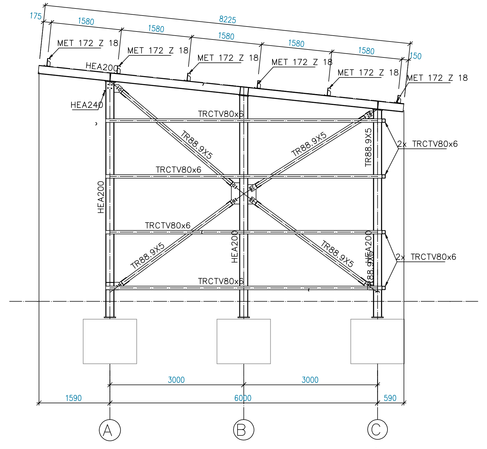

PŘÍČNÝ ŘEZ – POHLED NA OSU 3

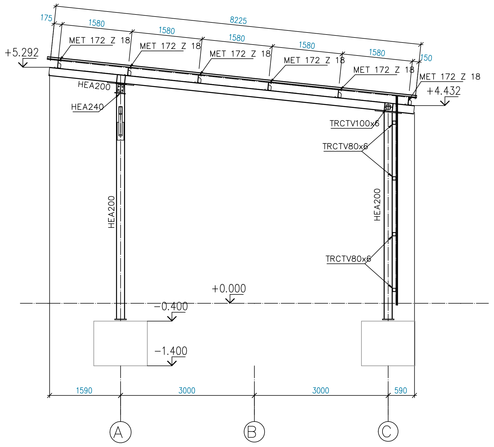

FIX = ÚROVEŇ STÁVAJÍCÍ PODLAHY V GARÁŽÍCH = +100,00
ÚROVEŇ NOVÉ PODLAHY V NAVRHOVANÉM SKLADU = ±0,000 = +100,18
k.ú. PACOV (717215)

ČÍSLO	DATUM	POPIS ZMĚN	VYPRACOVAL	ZODP. PROJEKTANT	AUTOR
0	03/2018	PRVNÍ VYDÁNÍ	ING.KOT	ING.KOT	ING.RYBÁŘ

INVESTOR: KRAJ VYSOČINA, Žižkova 1882/57, 586 01 Jihlava		PROJEKTANT ČÁSTI: PROJEKT CENTRUM NOVA s.r.o.		GENERÁLNÍ PROJEKTANT: PROJEKT CENTRUM NOVA s.r.o.	
MÍSTO STAVBY:	PACOV	VYPRACOVAL:	ING.KOT	AUTOR:	ING.RYBÁŘ
STAVEBNÍ ÚŘAD:	PACOV	ZODP.PROJEKTANT:	ING.KOT	ARCH. NÁVRH:	PC NOVA s.r.o.

NÁZEV AKCE: SKLADOVÁ HALA DOPLŇKOVÉHO VYBAVENÍ MOBILNÍ TECHNIKY V AREÁLU KSÚSV V PACOVĚ		FORMÁT:	12xA4
		DATUM:	03/2018
		STUPEŇ PD:	DOR+DSP+DPS
		Č. ZAKÁZKY:	18–022
OBJEKT: SO-01: Skladová hala	ČÁST: D.1.2 Stavebně konstrukční řešení	MĚŘÍTKO:	1:50
		SOUBOR:	
OBSAH: VÝKRES OCELOVÉ KONSTRUKCE		Č.VÝKRESU: 1.2.2	Č. PARÉ

DOKUMENTACI LZE POUŽÍVAT POUZE VE SMYSLU PŘÍSLUŠNÉ SMLOUVY O DÍLO. VÝKRES Č. JEHO ČÁST MŮŽE BÝT KOPÍROVÁN NEBO JINÝM ZPŮSOBEM ROZŠIŘOVÁN POUZE PO PŘEDCHOZÍM SOUHLASU AUTORA