



RK

SKŘÍŇOVÝ ROZVADĚČ RK
NA HLAVNÍ PŘÍVOD TOTAL STOP PRO VYPNUTÍ KOTELNY,
ROZVADĚČ SKŘÍŇOVÝ,1800x600x400mm JEDNOKŘÍDLÉ DVEŘE
3x400V/230V/50Hz

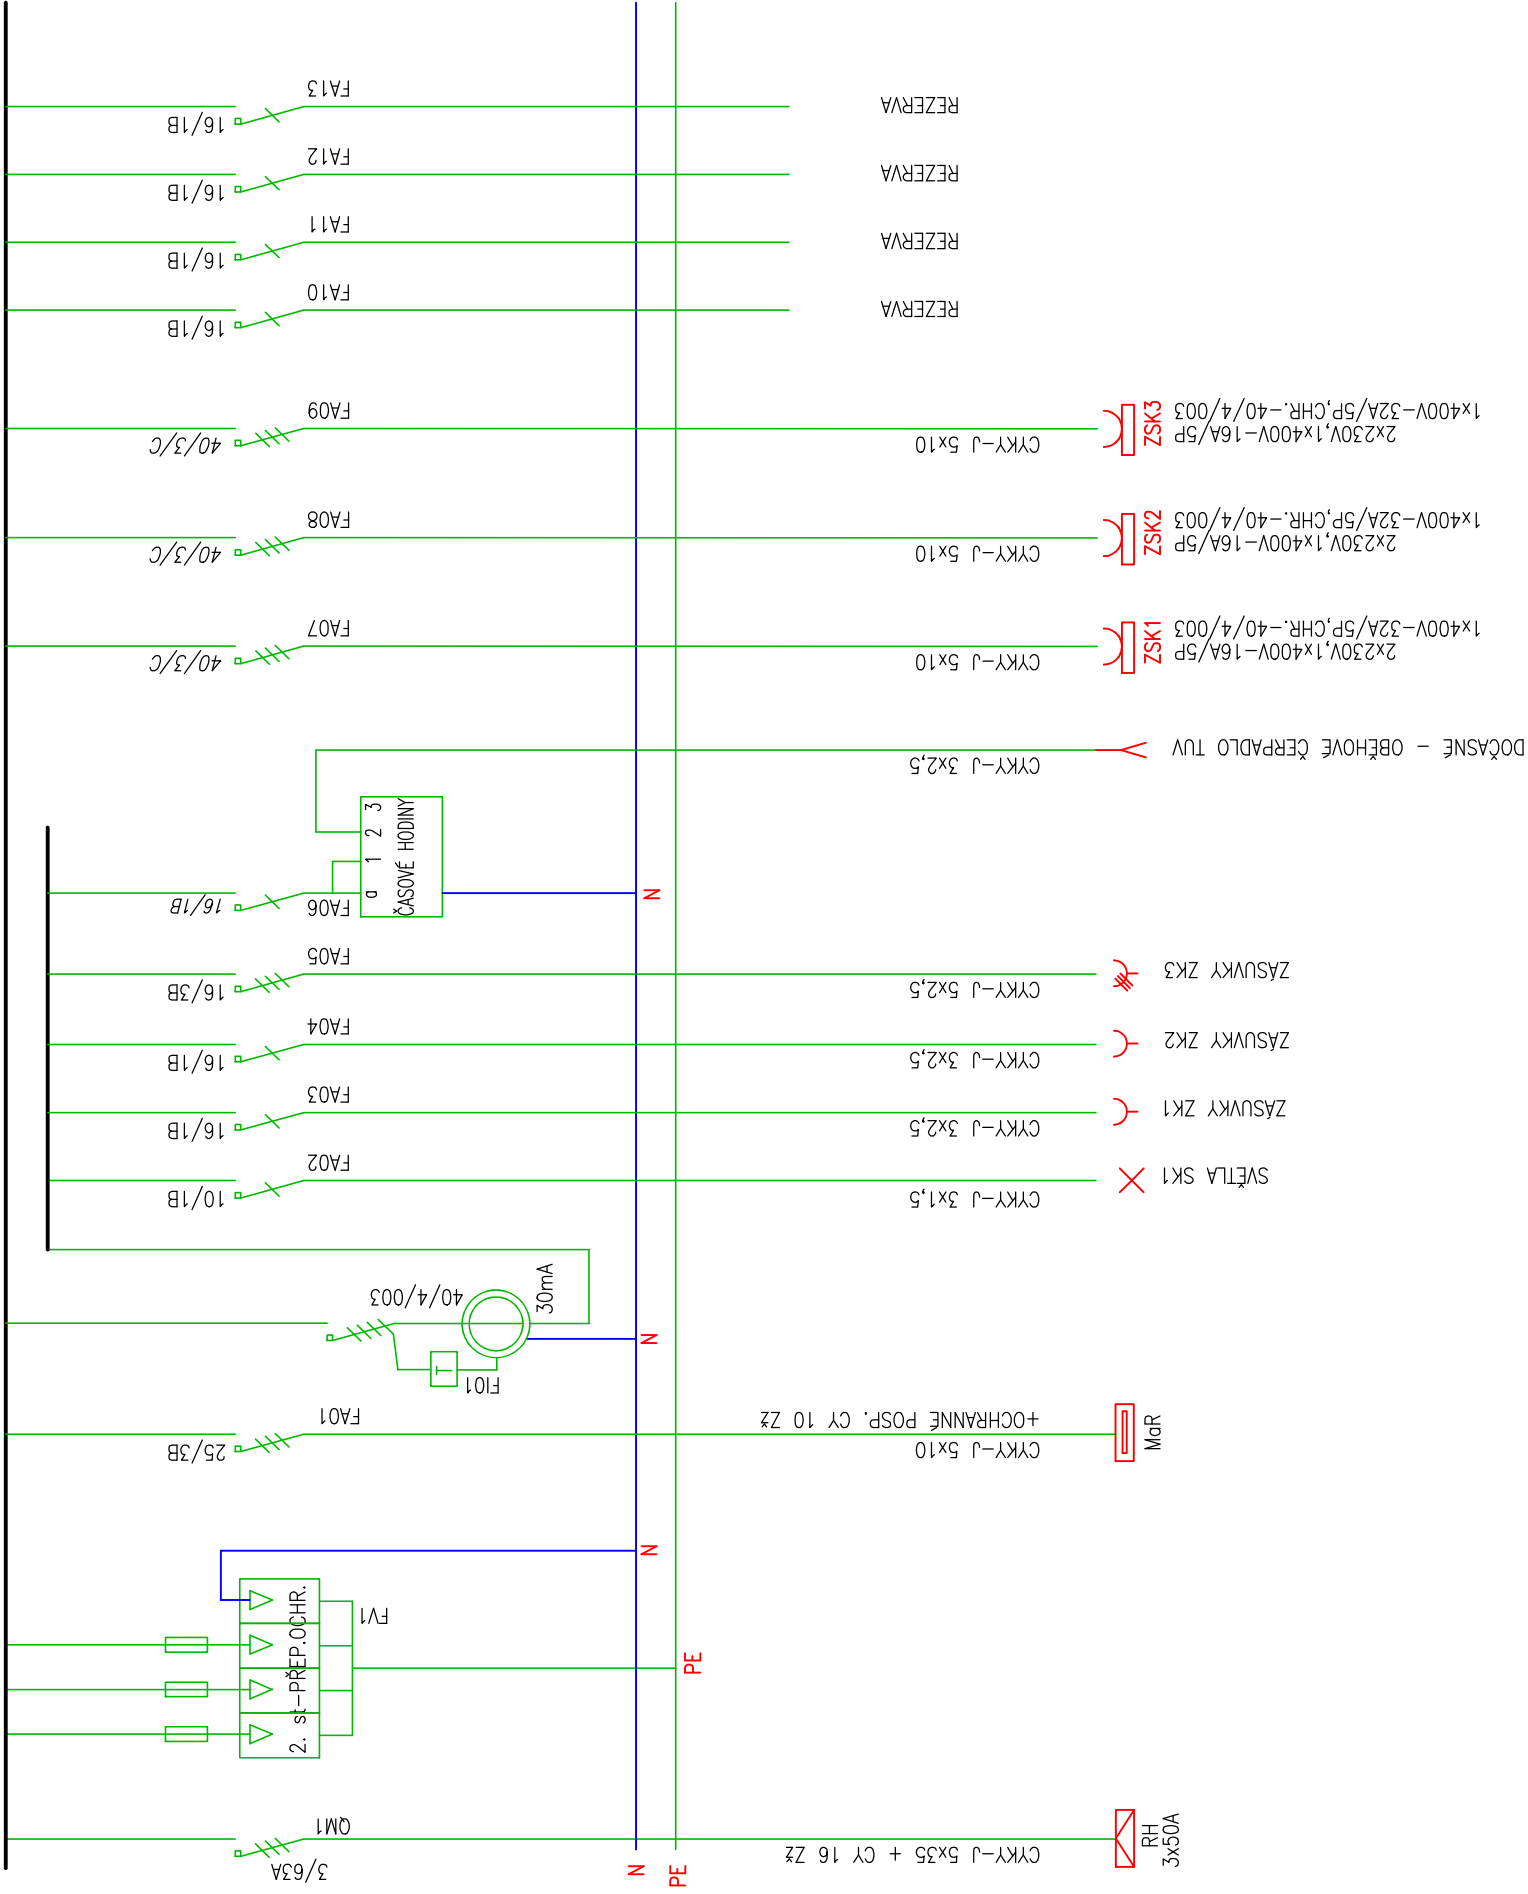

k.ú. TŘEŠŤ (770761)

0	06/2020	PRVNÍ VYDÁNÍ	ING. MICHAL RATAJ	ING. MICHAL RATAJ					
ČÍSLO	DATUM	POPIS ZMĚN	VYPRACOVAL	ZODP. PROJEKTANT					

INVESTOR:  KRAJ VYSOČINA ŽIŽKOVA 1882/57 586 01 JIHLAVA		PROJEKTANT ČÁSTI: Ing. Michal Rataj Pražská 1114 393 01 Pelhřimov		GENERÁLNÍ PROJEKTANT: Ing. Jakub Rybář Nová Cerekev 312 39415 Nová Cerekev	
MÍSTO STAVBY:	TŘEŠŤ	VYPRACOVAL:	ING. MICHAL RATAJ	AUTORIZACE:	ING. MICHAL KOT
STAVEBNÍ ÚŘAD:	TŘEŠŤ	ZODP.PROJEKTANT:	ING. MICHAL RATAJ		
NÁZEV AKCE:		SOŠ a SOU Třešť – rekonstrukce vytápění, VZT, ZTI a elektroinstalace			
OBJEKT:		ČÁST:		FORMÁT:	3A4
SO-01: Kotelna		D.1.4 Technika prostředí staveb d) zařízení silnoproudé elektrotechniky		DATUM:	06/2020
OBSAH:		ROZVADĚČ RK		STUPEŇ PD:	DSP
				Č. ZAKÁZKY:	20_05
				MĚŘÍTKO:	1:50
				SOUBOR:	---
				Č. VÝKRESU:	Č. PARÉ
				1.4.d.3	

DOKUMENTACI LŽE POUŽÍVAT POUZE VE SMYSLU PŘÍSLUŠNÉ SMLOUVY O DÍLO. VÝKRES ČI JEHO ČÁST MŮŽE BÝT KOPIROVÁN NEBO JINÝM ZPŮSOBEM ROZŠÍŘOVÁN POUZE PO PŘEDCHOZÍM SOUHLASU AUTORA