



MMB - PŮDORYS
PŘÍZEMÍ 1:200

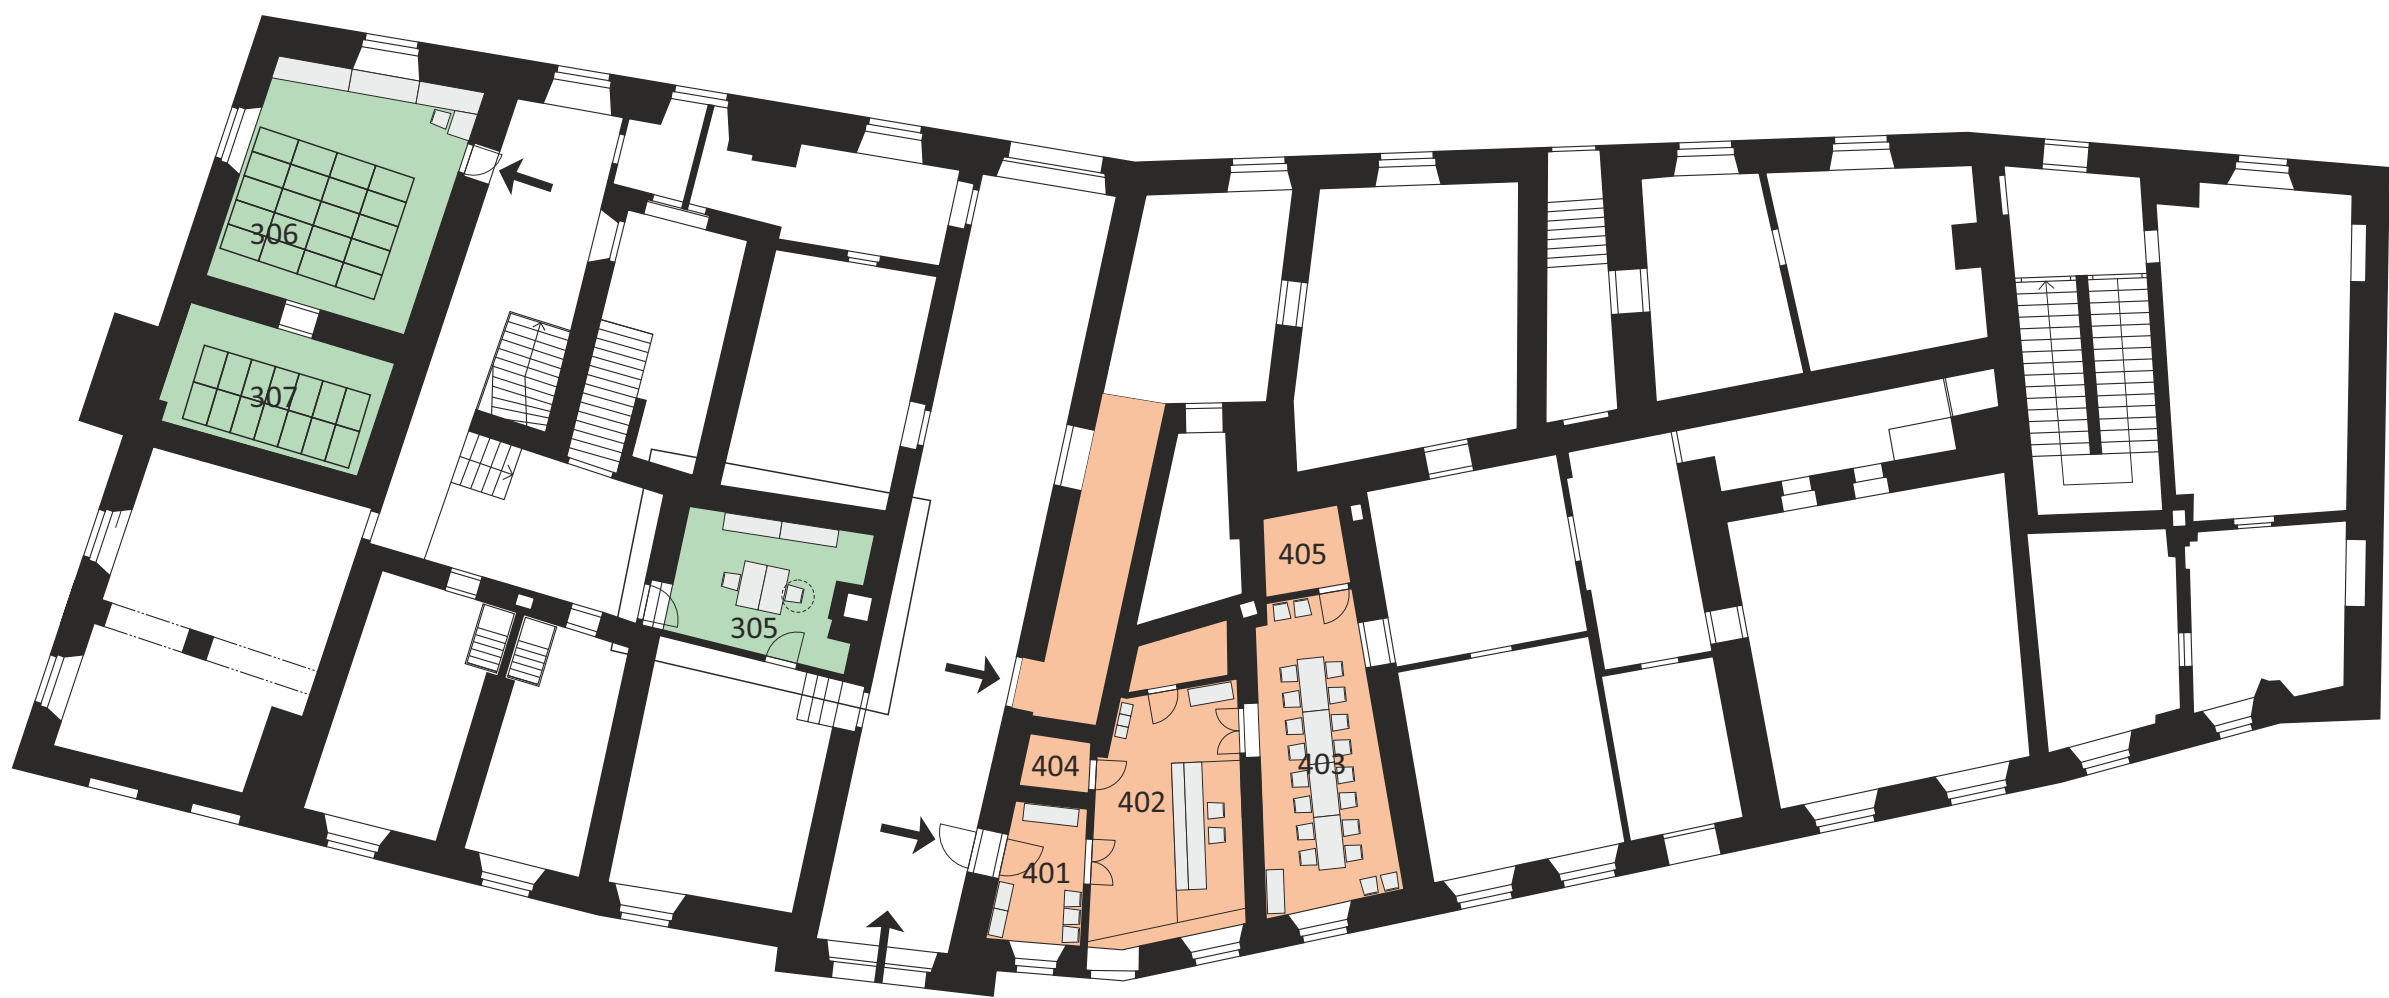

EXPOZICE	ČÍSLO MÍSTNOSTI	MÍSTNOSTI
RELAXACE A EDUKACE	305	BADATELNA
	306	KNIHOVNA I
	307	KNIHOVNA II
NÁVŠTĚVNICKÉ CENTRUM	401	VSTUP
	402	RECEPCE
	403	ZASEDACÍ MÍSTNOST
	404	SKLAD I
	405	SKLAD II

MMB - PŮDORYS
2NP 1:200

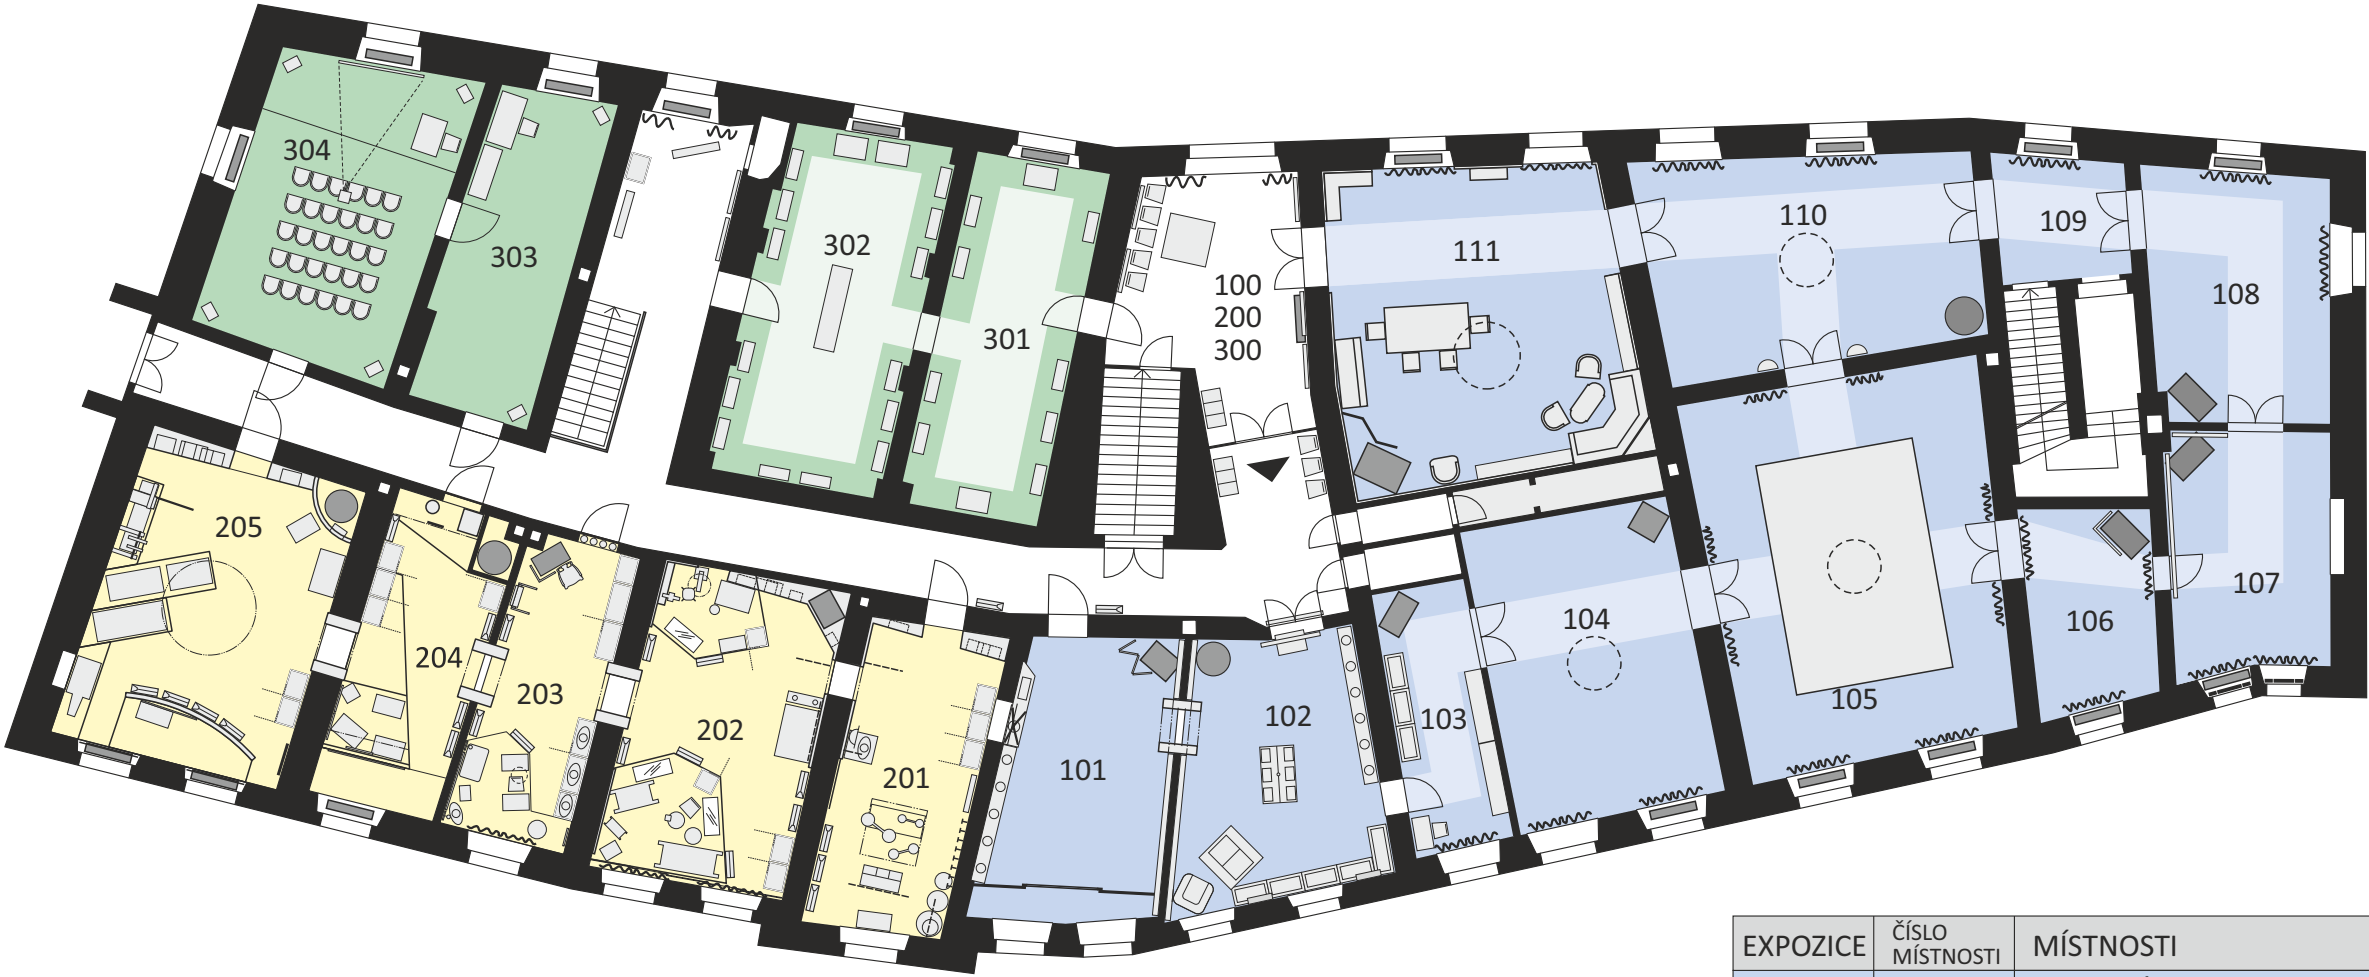

EXPOZICE	ČÍSLO MÍSTNOSTI	MÍSTNOSTI
PŘÍBĚH MĚSTA A ZÁMKU	100	VSTUPNÍ HALA
	101	ŽIVOT VE MĚSTĚ
	102	HYBATELÉ
	103	VRCHNOSTENSKÁ KANCELÁŘ
	104	SÁL RODOVÉ TRADICE
	105	WALLISOVSKÝ SALON
	106	LOŽNICE
	107	PRACOVNA HRABĚTE SALMA
	108	JÍDELNA
	109	CHODBA
	110	HUDEBNÍ SALON
	111	LOVECKÝ SALON
ŘEMESLA A ŽIVNOSTNÍCI	200	VSTUPNÍ HALA
	201	ŘEZNÍCI, PEKAŘI, VAŘENÍ PIVA
	202	PILNÍKÁŘ, ZÁMEČNÍK, PUŠKAŘ A HODINÁŘ
	203	KREJČÍ, KOŽEŠNÍK A KLOBOUČNÍK
	204	PERLETÁŘSTVÍ, HŘEBENÁŘSTVÍ A KOŽELUHOVÉ, ŠEVCI
	205	NASTUPUJÍCÍ PRŮMYSL
RELAXACE A EDUKACE	300	VSTUPNÍ HALA
	301	VÝSTAVNÍ SÍŇ
	302	VÝSTAVNÍ SÍŇ
	303	STARÁ RADNICE
	304	STARÁ RADNICE