


MMB - PŮDORYS - KOMUNIKAČNÍ TRASY (SCHEMA)

PŘÍZEMÍ 1:200

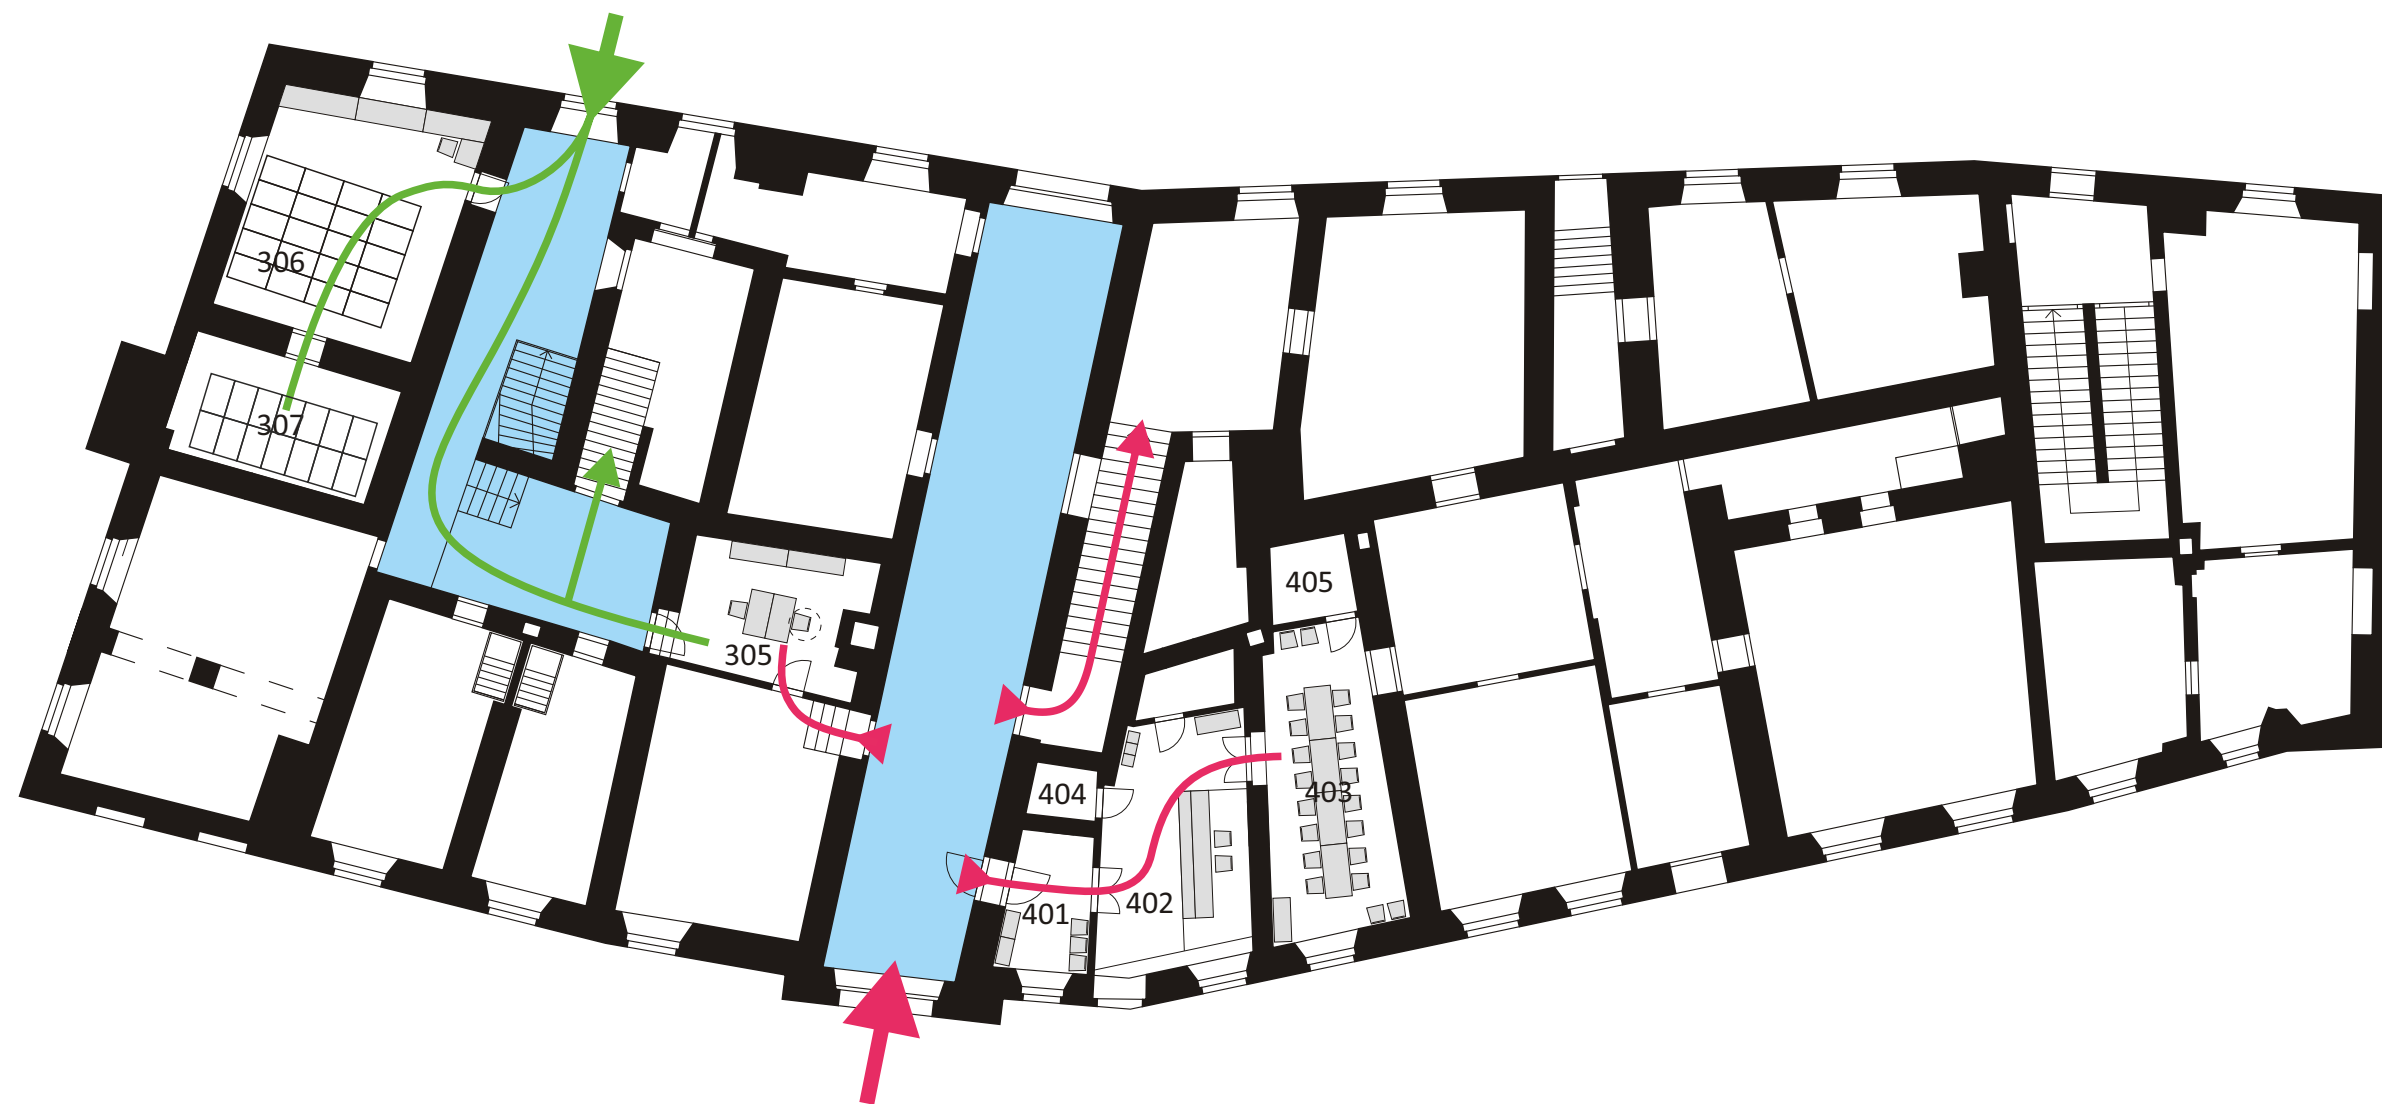


LEGENDA:

— NÁVŠTĚVNICKÁ TRASA

— INTERNÍ TRASA

CHODBA

MMB - PŮDORYS - KOMUNIKAČNÍ TRASY (SCHEMA)
2NP 1:200

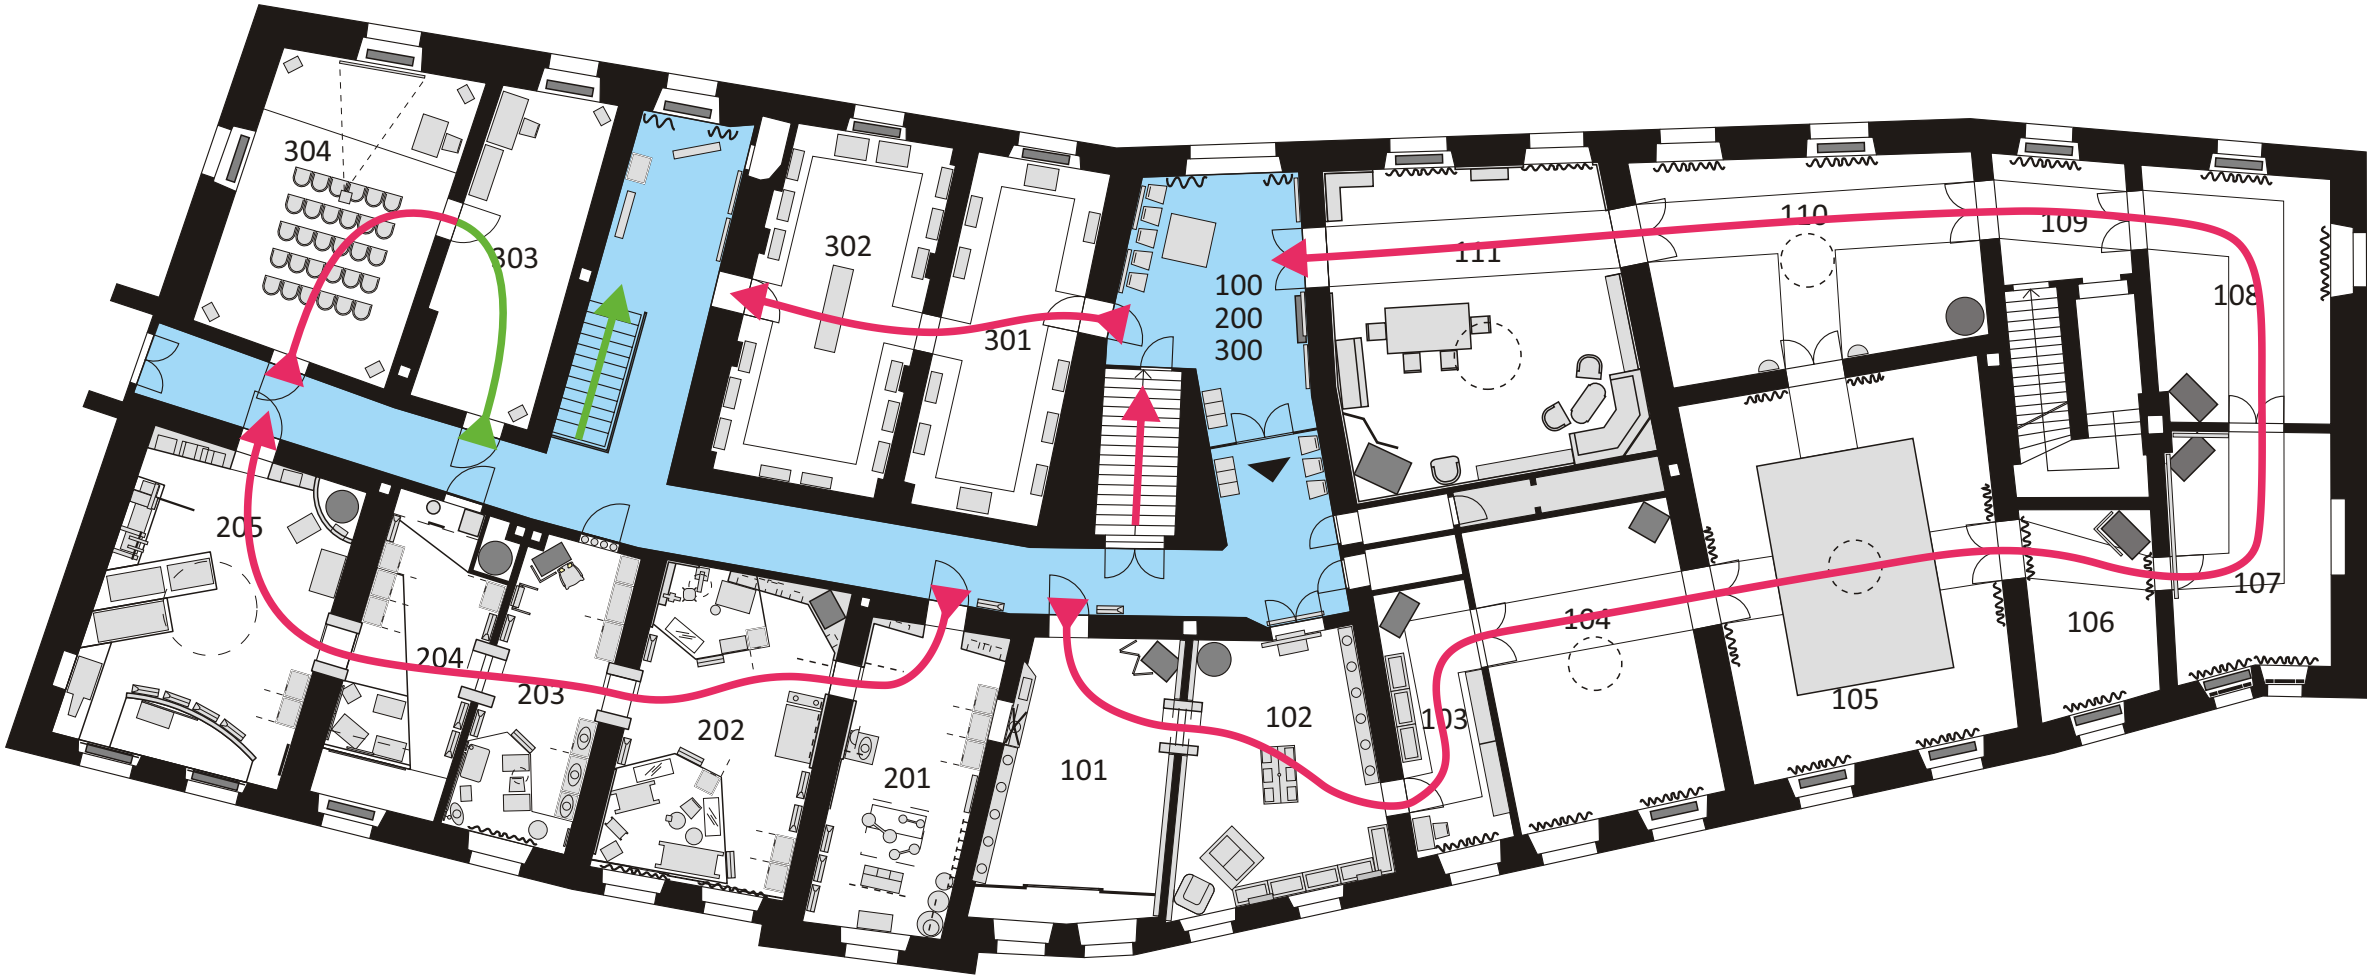

- LEGENDA:
- NÁVŠTĚVNICKÁ TRASA
 - INTERNÍ TRASA
 - CHODBA