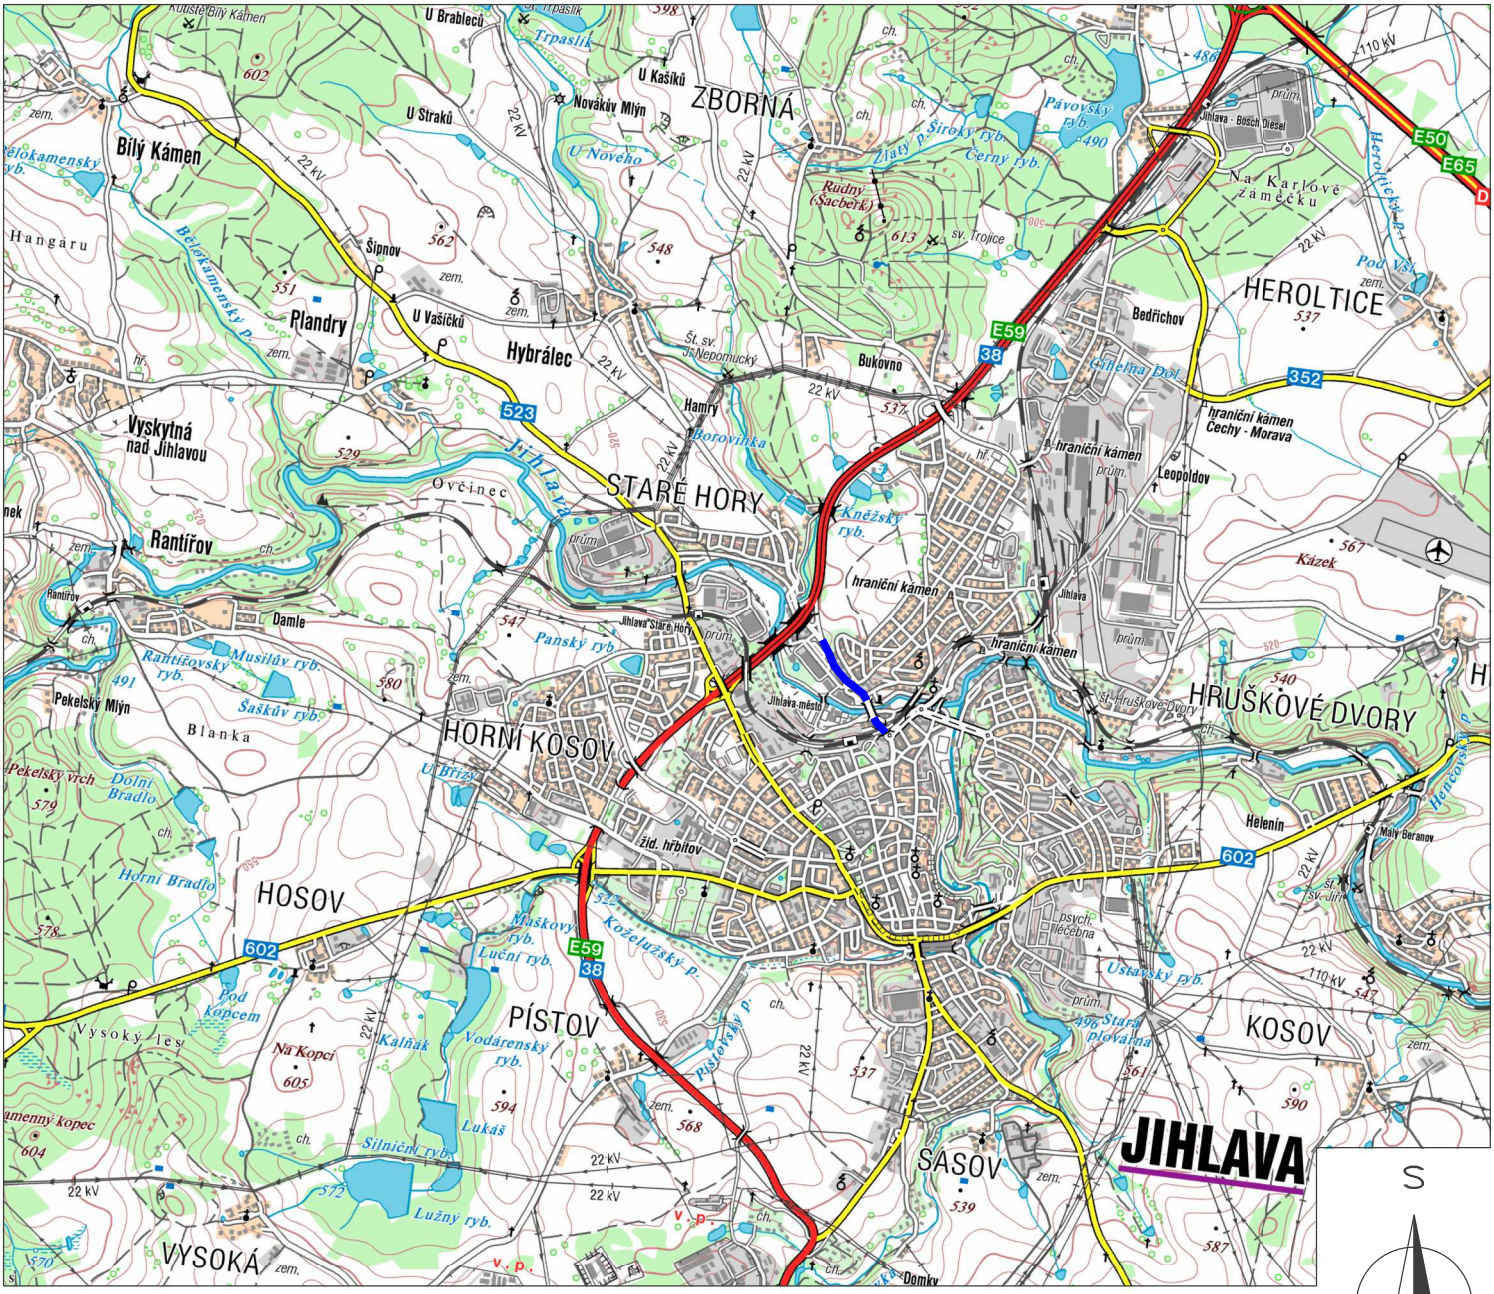

ŘEŠENÝ ÚSEK - REKONSTRUKCE VOZOVKY ÚSEKU SILNICE III/03824, OKRES JIHLAVA, km 0,000 - 0,160 + km 0,270 - 0,757

Výškový systém : Bpv

S - JTSK

OBJEDNATEL	Krajská správa a údržba silnic Vysočiny, příspěvková organizace Kosovská 16, 586 01 Jihlava
OBEC	Jihlava
KRAJ	Kraj Vysočina
DATUM	10.2014
FORM. A4	1 x A4
STUPEŇ	DSP + PDPS

AKCE:

III/03824 Jihlava, ul. R. Havelky

PŘÍLOHA:

PŘEHLEDNÁ SITUACE

GENERÁLNÍ PROJEKTANT:

AF-CityPlan

AF-CITYPLAN s.r.o.
JINDŘIŠSKÁ 17, 110 00 PRAHA 1
tel.: +420 277 005 531
fax.: +420 224 922 072
www.cityplan.cz
ČSN EN ISO 9001, ČSN EN ISO 14001

TECHNICKÝ ŘEDITEL:	Ing. J. LANDA	
VEDOUCÍ STŘEDISKA:	Ing. V. BARTOŠ	
VEDOUCÍ PROJEKTU:	Ing. P. ANGELISOVÁ	
VYPRACOVAL:	Ing. P. ANGELISOVÁ	
KONTROLA:	Ing. P. HÁJEK	
MĚŘÍTKO:	1:50 000	

KOPIE Č.:	ČÁST:	PŘÍLOHA Č.:
	B	1

Č. ZAKÁZKY: 14 - 7 - 182

DOKUMENTACI LZE UŽÍVAT POUZE VE SMYSLU PŘÍSLUŠNÉ SMLOUVY O DÍLO. KOPÍROVÁNÍ A ROZMNOŽOVÁNÍ POUZE PO PŘEDCHOZÍM SOUHLASU AF-CITYPLAN s.r.o.