PODÉLNY PROFIL 1:1000/1:100

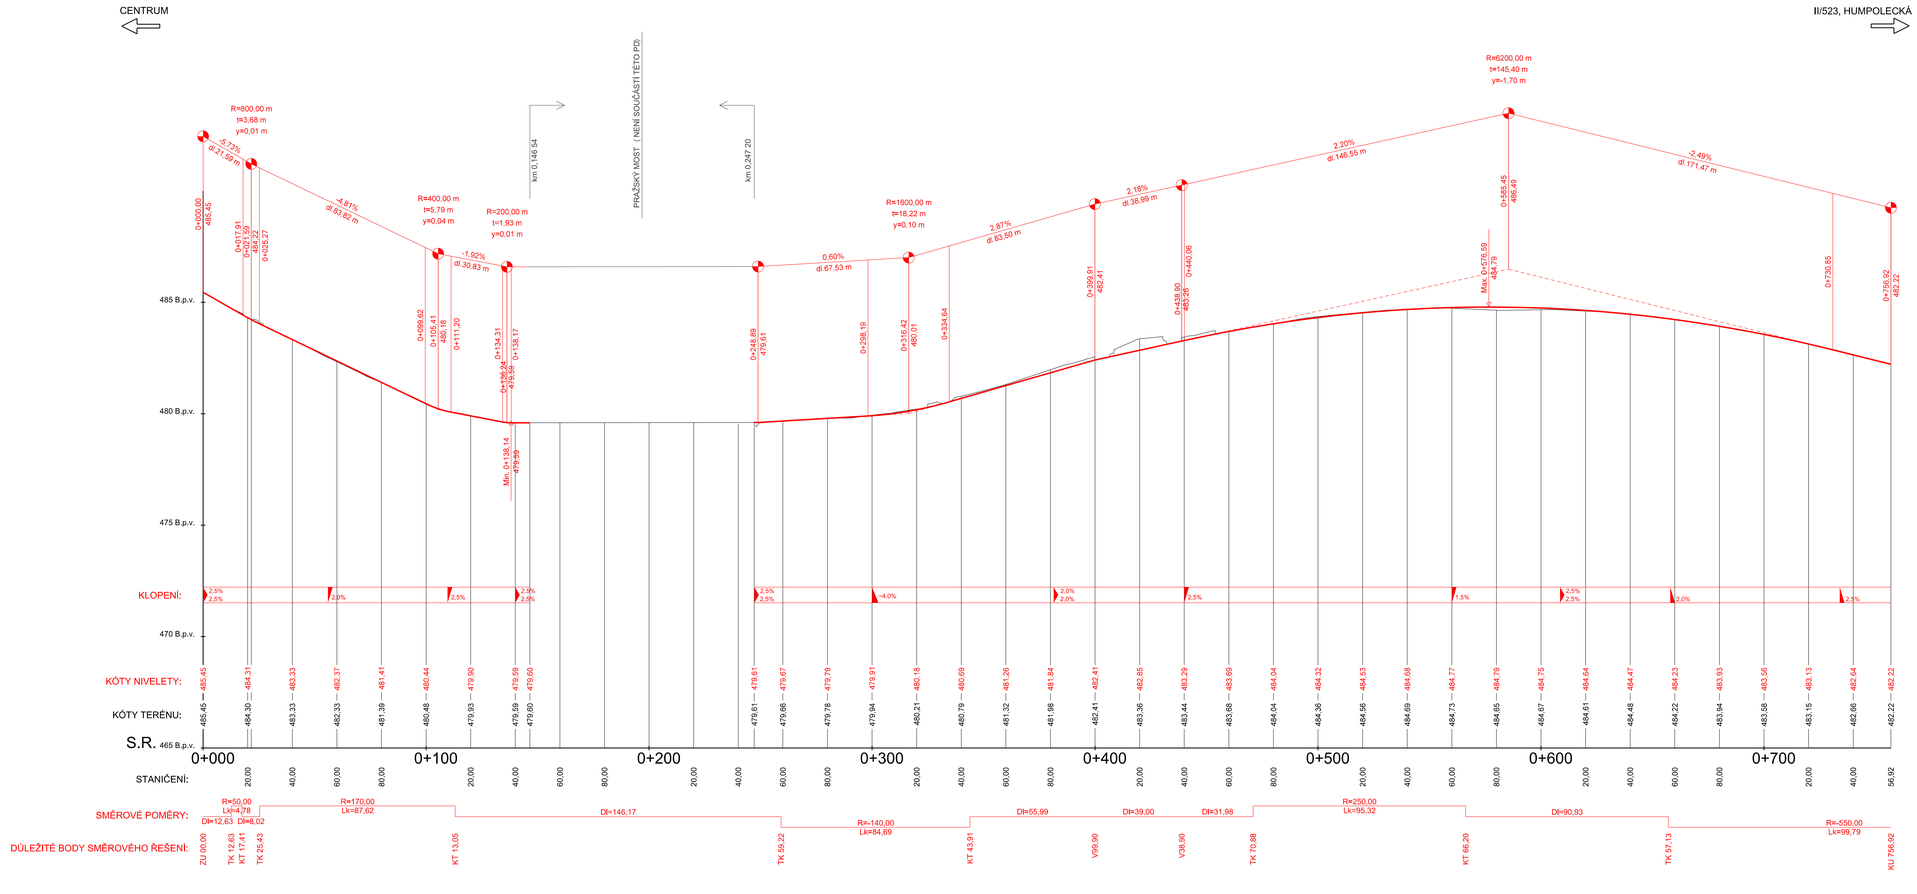

Výškový systém : Bpv S - JTSK

OBJEDNATEL	Krajská správa a údržba silnic Vysočiny, příspěvková organizace Kosovská 1122/16 586 01 Jihlava	AKCE:	III/03824 Jihlava, ul. R. Havelky
OBEC	Jihlava		
KRAJ	Kraj Vysočina		
DATUM	10.2014	PŘÍLOHA:	PODÉLNÝ PROFIL
FORM. A4	12 x A4		
STUPEŇ	DSP + PDPS		

GENERÁLNÍ PROJEKTANT:

AF-CityPlan

AF-CITYPLAN s.r.o.
JINDŘIŠSKÁ 17, 110 00 PRAHA 1
tel.: +420 277 005 531
fax: +420 224 922 072
www.cityplan.cz
ČSN EN ISO 9001, ČSN EN ISO 14001

TECHNICKÝ ŘEDITEL:	Ing. J. LANDA		KOPIE Č.:	ČÁST:	PŘÍLOHA Č.:
VEDOUCÍ STŘEDISKA:	Ing. J. LAHODA				
VEDOUCÍ PROJEKTU:	Ing. P. ANGELISOVÁ			C	3
VYPRACOVAL:	Ing. P. ANGELISOVÁ				
KONTROLA:	Ing. P. HÁJEK				
MĚŘÍTKO:		1:1000/100	Č. ZAKÁZKY:	14 - 7 - 182	

DOKUMENTACI LZE UŽÍVAT POUZE VE SMYSLU PŘÍSLUŠNÉ SMLOUVY O DÍLO. KOPÍROVÁNÍ A ROZMNOŽOVÁNÍ POUZE PO PŘEDCHOZÍM SOUHLASU AF-CITYPLAN s.r.o.