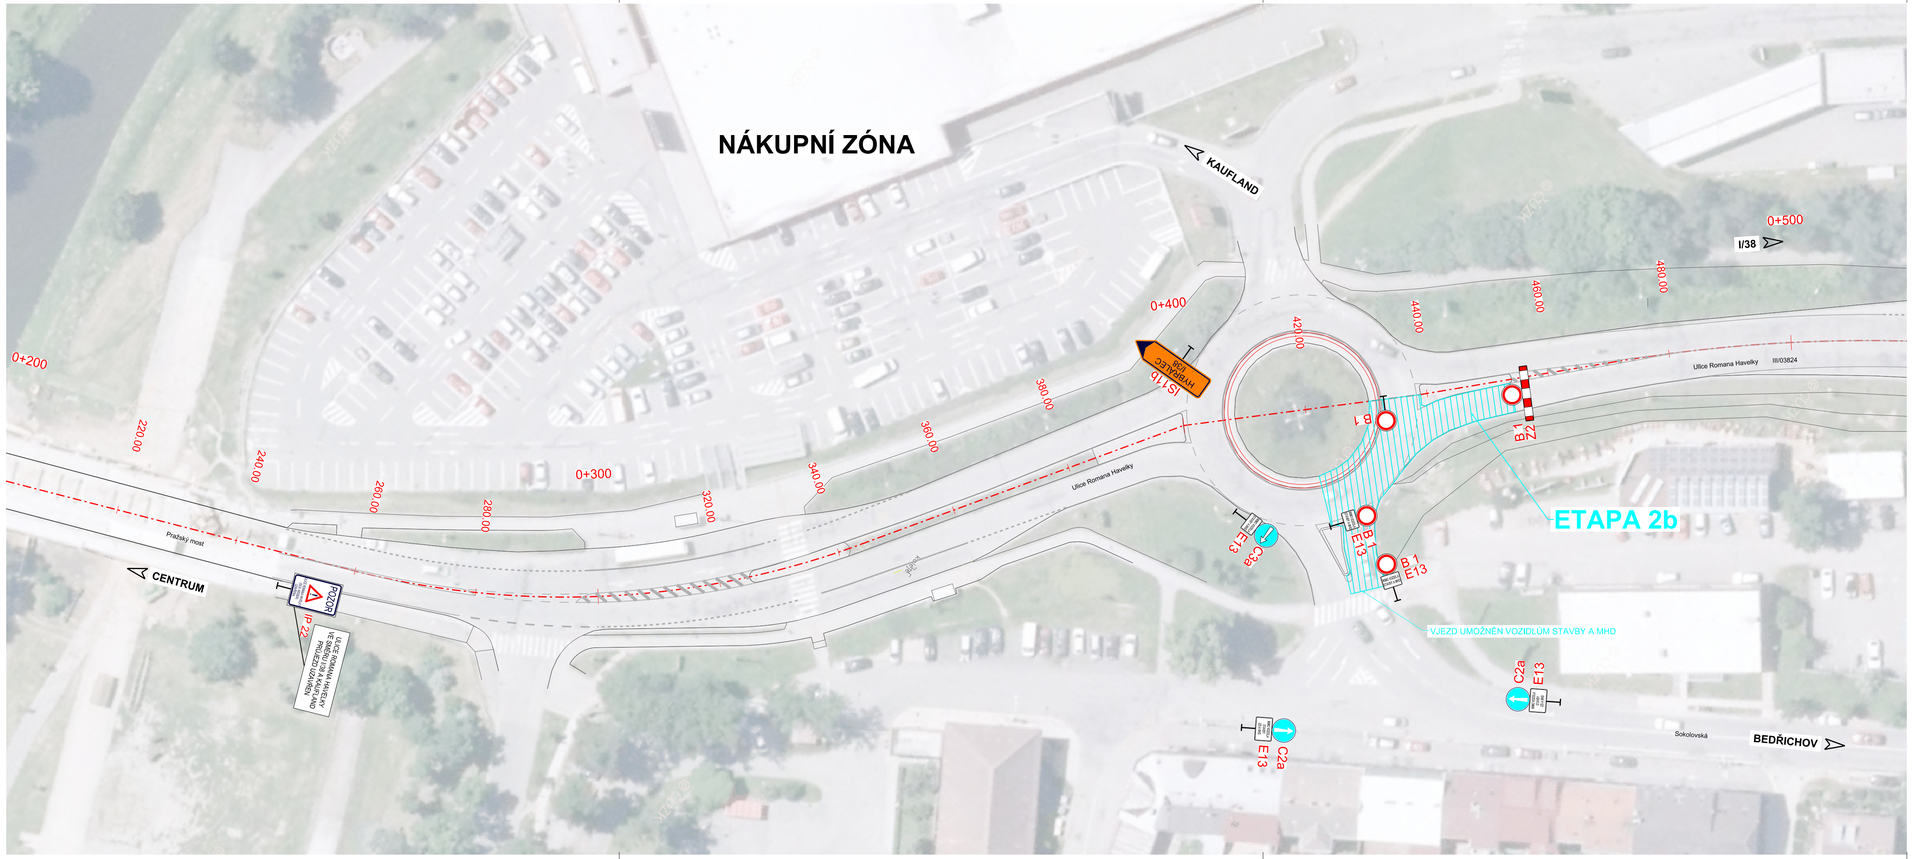

LEGENDA:

- PLOCHA STAVENIŠTĚ - ETAPA 2b
- HRANY
- VDZ - OBNOVA PO DOKONČENÍ STAVEBNÍCH PRACÍ
- C3a / E13 — PROVIZORNÍ DOPRAVNÍ ZNAČENÍ

S

Výškový systém : Bpv

S - JTSK

OBJEDNATEL	Krajská správa a údržba silnic Vysočiny, příspěvková organizace Kosovská 16, 586 01 Jihlava	AKCE:	III/03824 Jihlava, ul. R. Havelky		
OBEC	Jihlava				
KRAJ	Kraj Vysočina	OBJEKT:	ZÁSADY ORGANIZACE VÝSTAVBY		
DATUM	05.2015				
FORM. A4	5 x A4	PŘÍLOHA:	SITUACE DIO - ETAPA 2b		
STUPEŇ	DSP + PDPS				

GENERÁLNÍ PROJEKTANT:

AF-CityPlan

AF-CITYPLAN s.r.o.
JINDŘIŠSKÁ 17, 110 00 PRAHA 1
tel.: +420 277 005 531
fax.: +420 224 922 072
www.cityplan.cz
ČSN EN ISO 9001, ČSN EN ISO 14001

			KOPIE Č.:	ČÁST:	PŘÍLOHA Č.:
TECHNICKÝ ŘEDITEL:	Ing. J. LANDA				
VEDOUCÍ STŘEDISKA:	Ing. J. LAHODA			E	3.4
VEDOUCÍ PROJEKTU:	Ing. P. ANGELISOVÁ				
VYPRACOVAL:	Ing. P. ANGELISOVÁ				
KONTROLA:	Ing. P. HÁJEK				
MĚŘÍTKO:	1:500	Č. ZAKÁZKY:	14 - 7 - 182		

DOKUMENTACI LZE UŽÍVAT POUZE VE SMYSLU PŘÍSLUŠNÉ SMLOUVY O DÍLO. KOPÍROVÁNÍ A ROZMNOŽOVÁNÍ POUZE PO PŘEDCHOZÍM SOUHLASU AF-CITYPLAN s.r.o.