


NOVÝ STAV

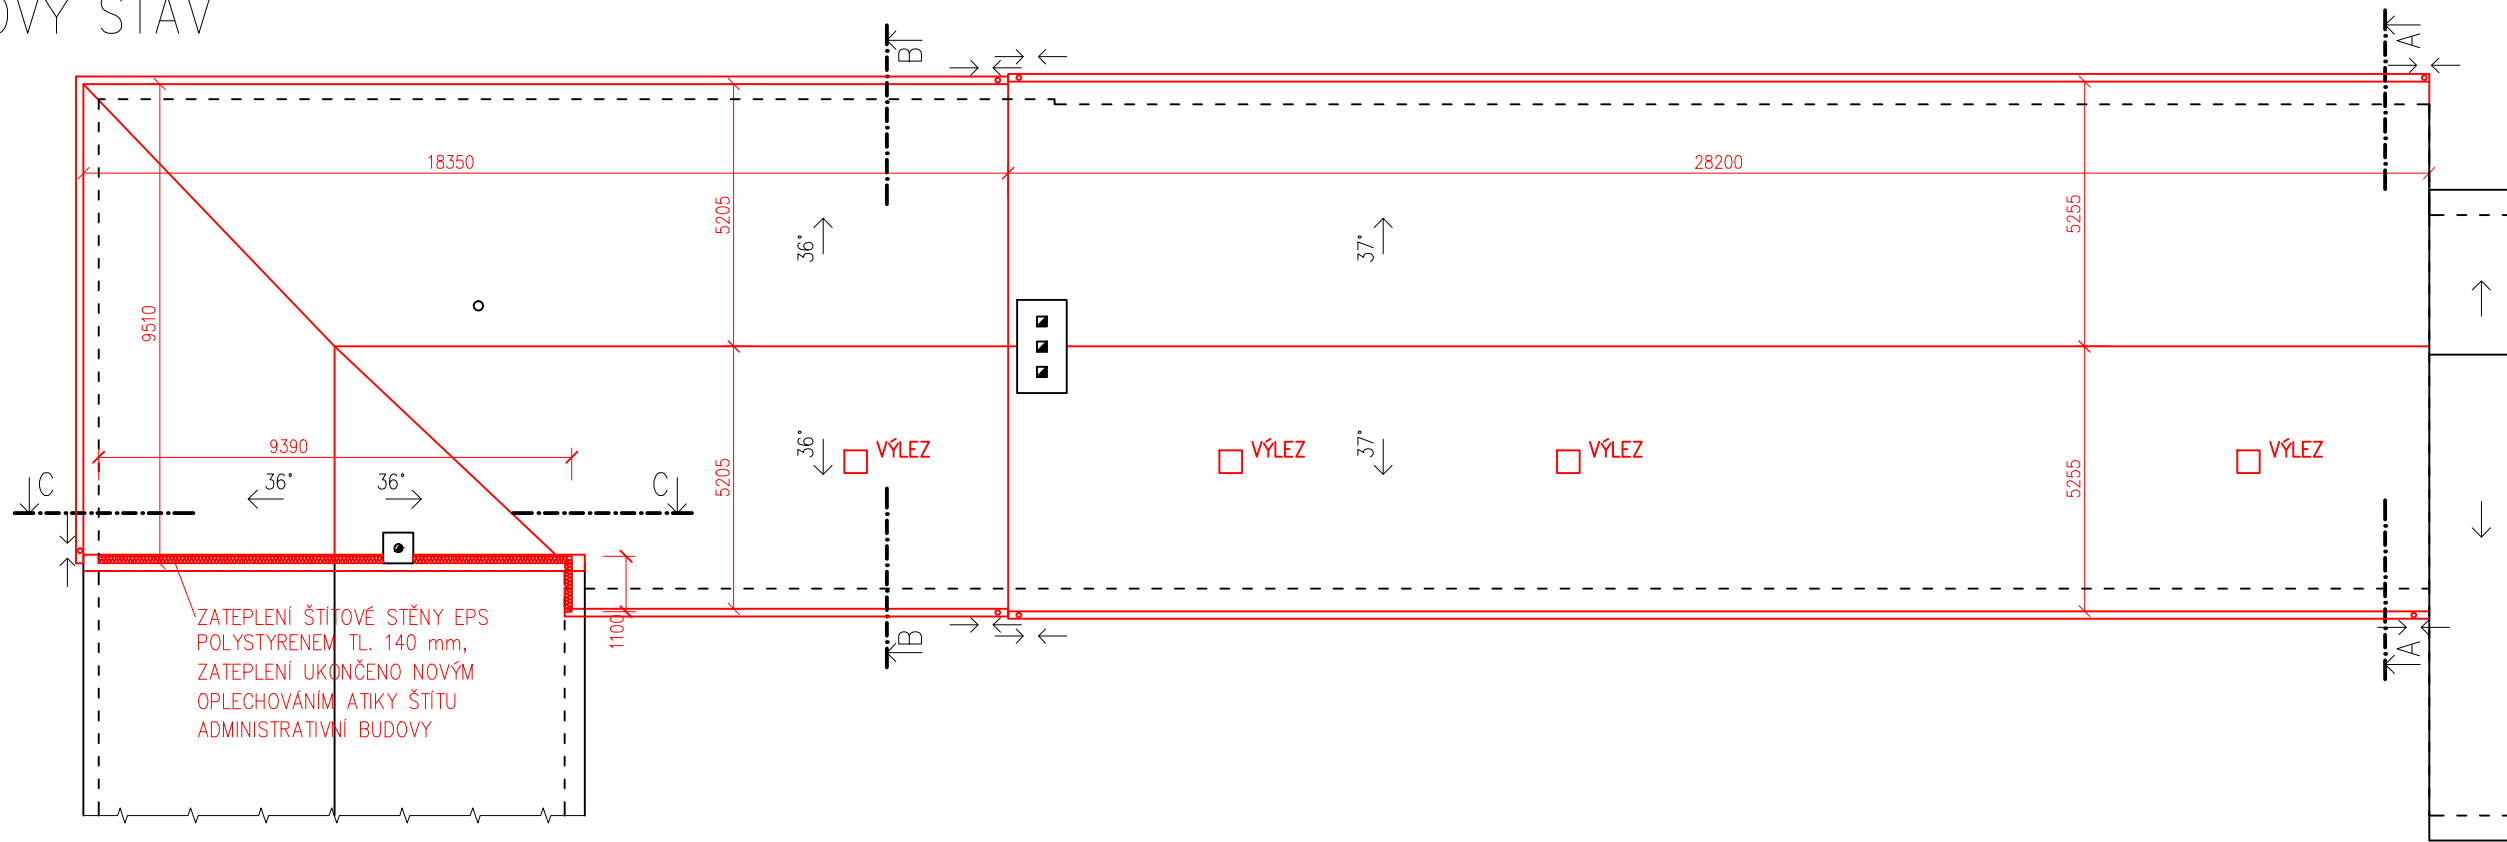

KLEMPÍŘSKÉ PRVKY SCHEMATICKÝ VÝPIS

POPIS	DĚLKA (bm)
- OPLECHOVÁNÍ ÚŽLABÍ, RŠ 500 mm, ČERVENÁ BARVA	7,3
- LEM KE ZDI, RŠ 400 mm, ČERVENÁ BARVA	40,75
- OPLECHOVÁNÍ ATIKY ADMINISTRATIVNÍ BUDOVY, RŠ 450 mm, ŠEDÁ BARVA	11,0
- OKAPNICE, RŠ 170 mm, ČERVENÁ BARVA	93,06
- ŽLAB PŮLKRUHOVÝ 150, ČERVENÁ BARVA	93,06
- SVODNÁ ROURA OKAPU DN 100, ČERVENÁ BARVA	30,0

LEGENDA OZNAČENÍ

 FASÁDNÍ EPS GREY POLYSTYREN TL. 140 mm
 PŮVODNÍ KONSTRUKCE

POZNÁMKY

– VÝLEZ – STŘEŠNÍ VÝLEZ S PROSKLENÍM, ROZMĚR 460x610 mm

ČÍSLO PARÉ:

ODP. PROJEKTANT	Ing. MAREK ŠŤASTNÝ	VYPRACOVAL	Ing. MAREK ŠŤASTNÝ		
OBEC	BYSTRICE NAD PERNŠTEJNEM	KRAJ	VYSOČINA		
KATASTR. ÚZEMÍ	BYSTRICE NAD PERNŠTEJNEM	P.Č.	2913 A 2914		
INVESTOR: KRAJSKÁ SPRÁVA A ÚDRŽBA SILNIC VYSOČINY, PŘÍSPĚVKOVÁ ORGANIZACE, KOSOVSKÁ 1122/16, 58601 JIHLAVA					
NÁZEV STAVBY: VÝMĚNA STŘEŠNÍHO PLÁŠTĚ OBJEKTU CESTMISTROVSTVÍ V BYSTRICI NAD PERNŠTEJNEM				STUPEŇ	VZ
				FORMÁT	2 A4
				DATUM	3/2020
NÁZEV PŘÍLOHY: PŮDORYS NOVÝ STAV				MĚŘÍTKO	1:150
				Č. PŘÍLOHY	D.3

