


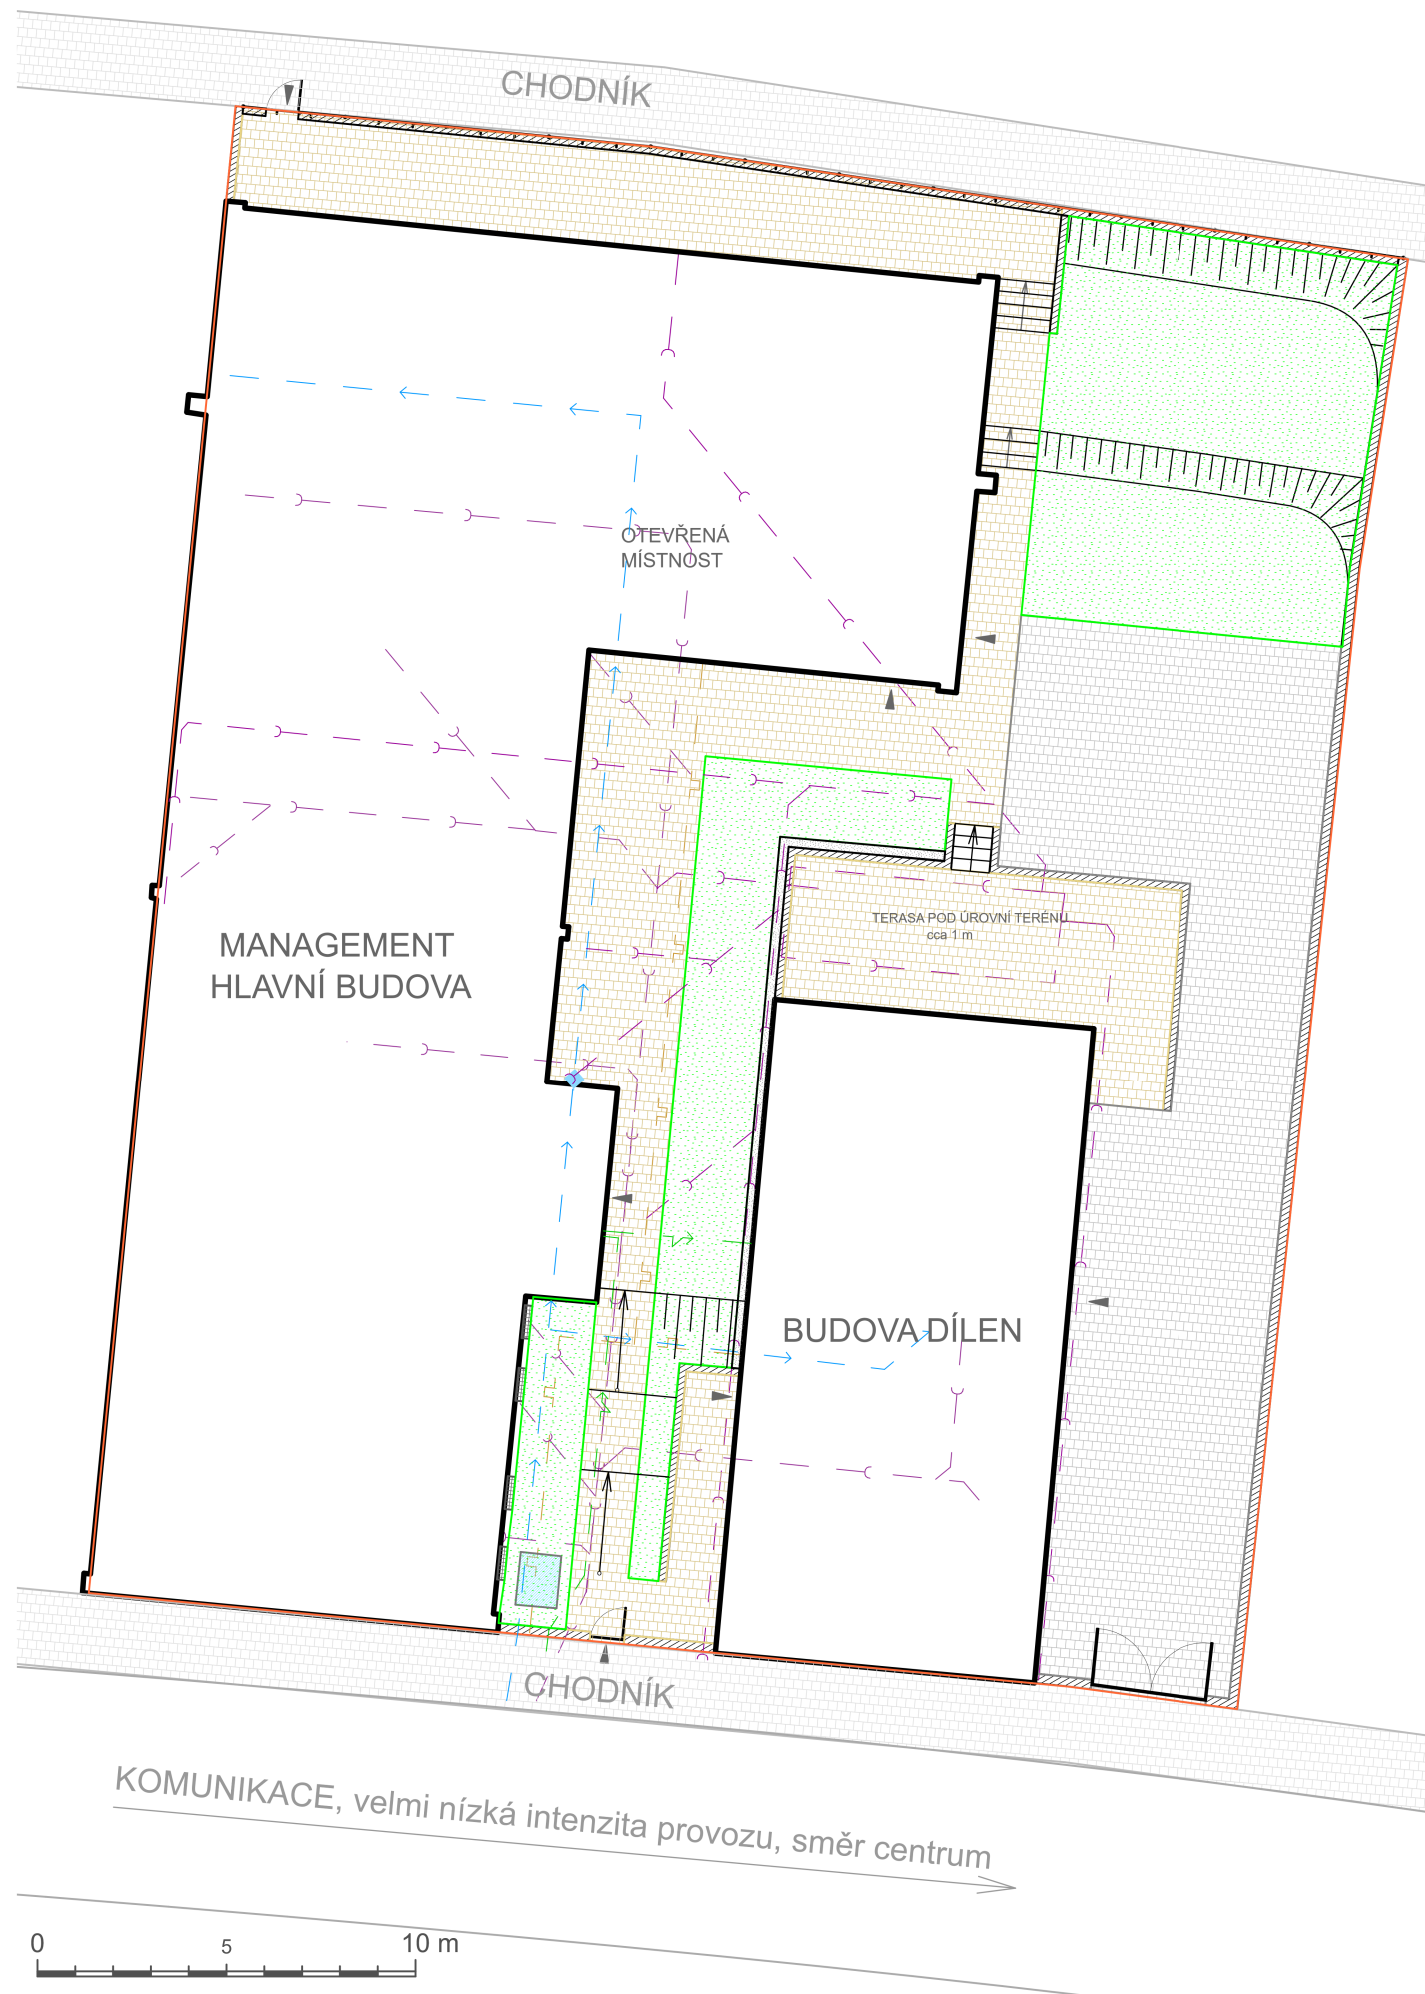












 



MANAGEMENT - SVĚTLÁ N/S
Katastrální území: Světlá nad Sázavou
Parcelní číslo: 189, 195, 10803
Výměra: 1218 m2



- | | |
|---|--------------------------------------|
|  | plocha určená pro zeleň |
|  | stavba |
|  | dlažba - pojezdová část |
|  | dlažba - pochozí část |
|  | opěrná zídka |
|  | oplocení |
|  | vstup, vjezd |
| | |
|  | elektrické vedení |
|  | vodovodní řád |
|  | zahradní vodovodní ventil |
|  | splaškové vedení, dešťová kanalizace |
|  | kanalizace |
|  | plynovod |
|  | sdělovací vedení |
|  | sdělovací vedení - nadzemní |
|  | rozvody veřejného osvětlení |
|  | veřejné osvětlení - svítidlo |

				TRANSFORMACE DOMOV HÁJ II MANAGEMENT	
Projektoval	Ing. Markéta Majorová, DiS.	Ke Křížům 1298	Ledeč n/S	Datum	KVĚTEN 2020
Okres	HAVLÍČKŮV BROD	Místo	SVĚTLÁ n/S		
Investor	KRAJ VYSOČINA				
Stavba	SADOVÉ ÚPRAVY CHRÁNĚNÉHO BYDLENÍ - MANAGEMENT				
Lokalita	SVĚTLÁ n/S				
SOUČASNÝ STAV				Měřítko 1 : 200	Číslo přílohy 5