


A

B

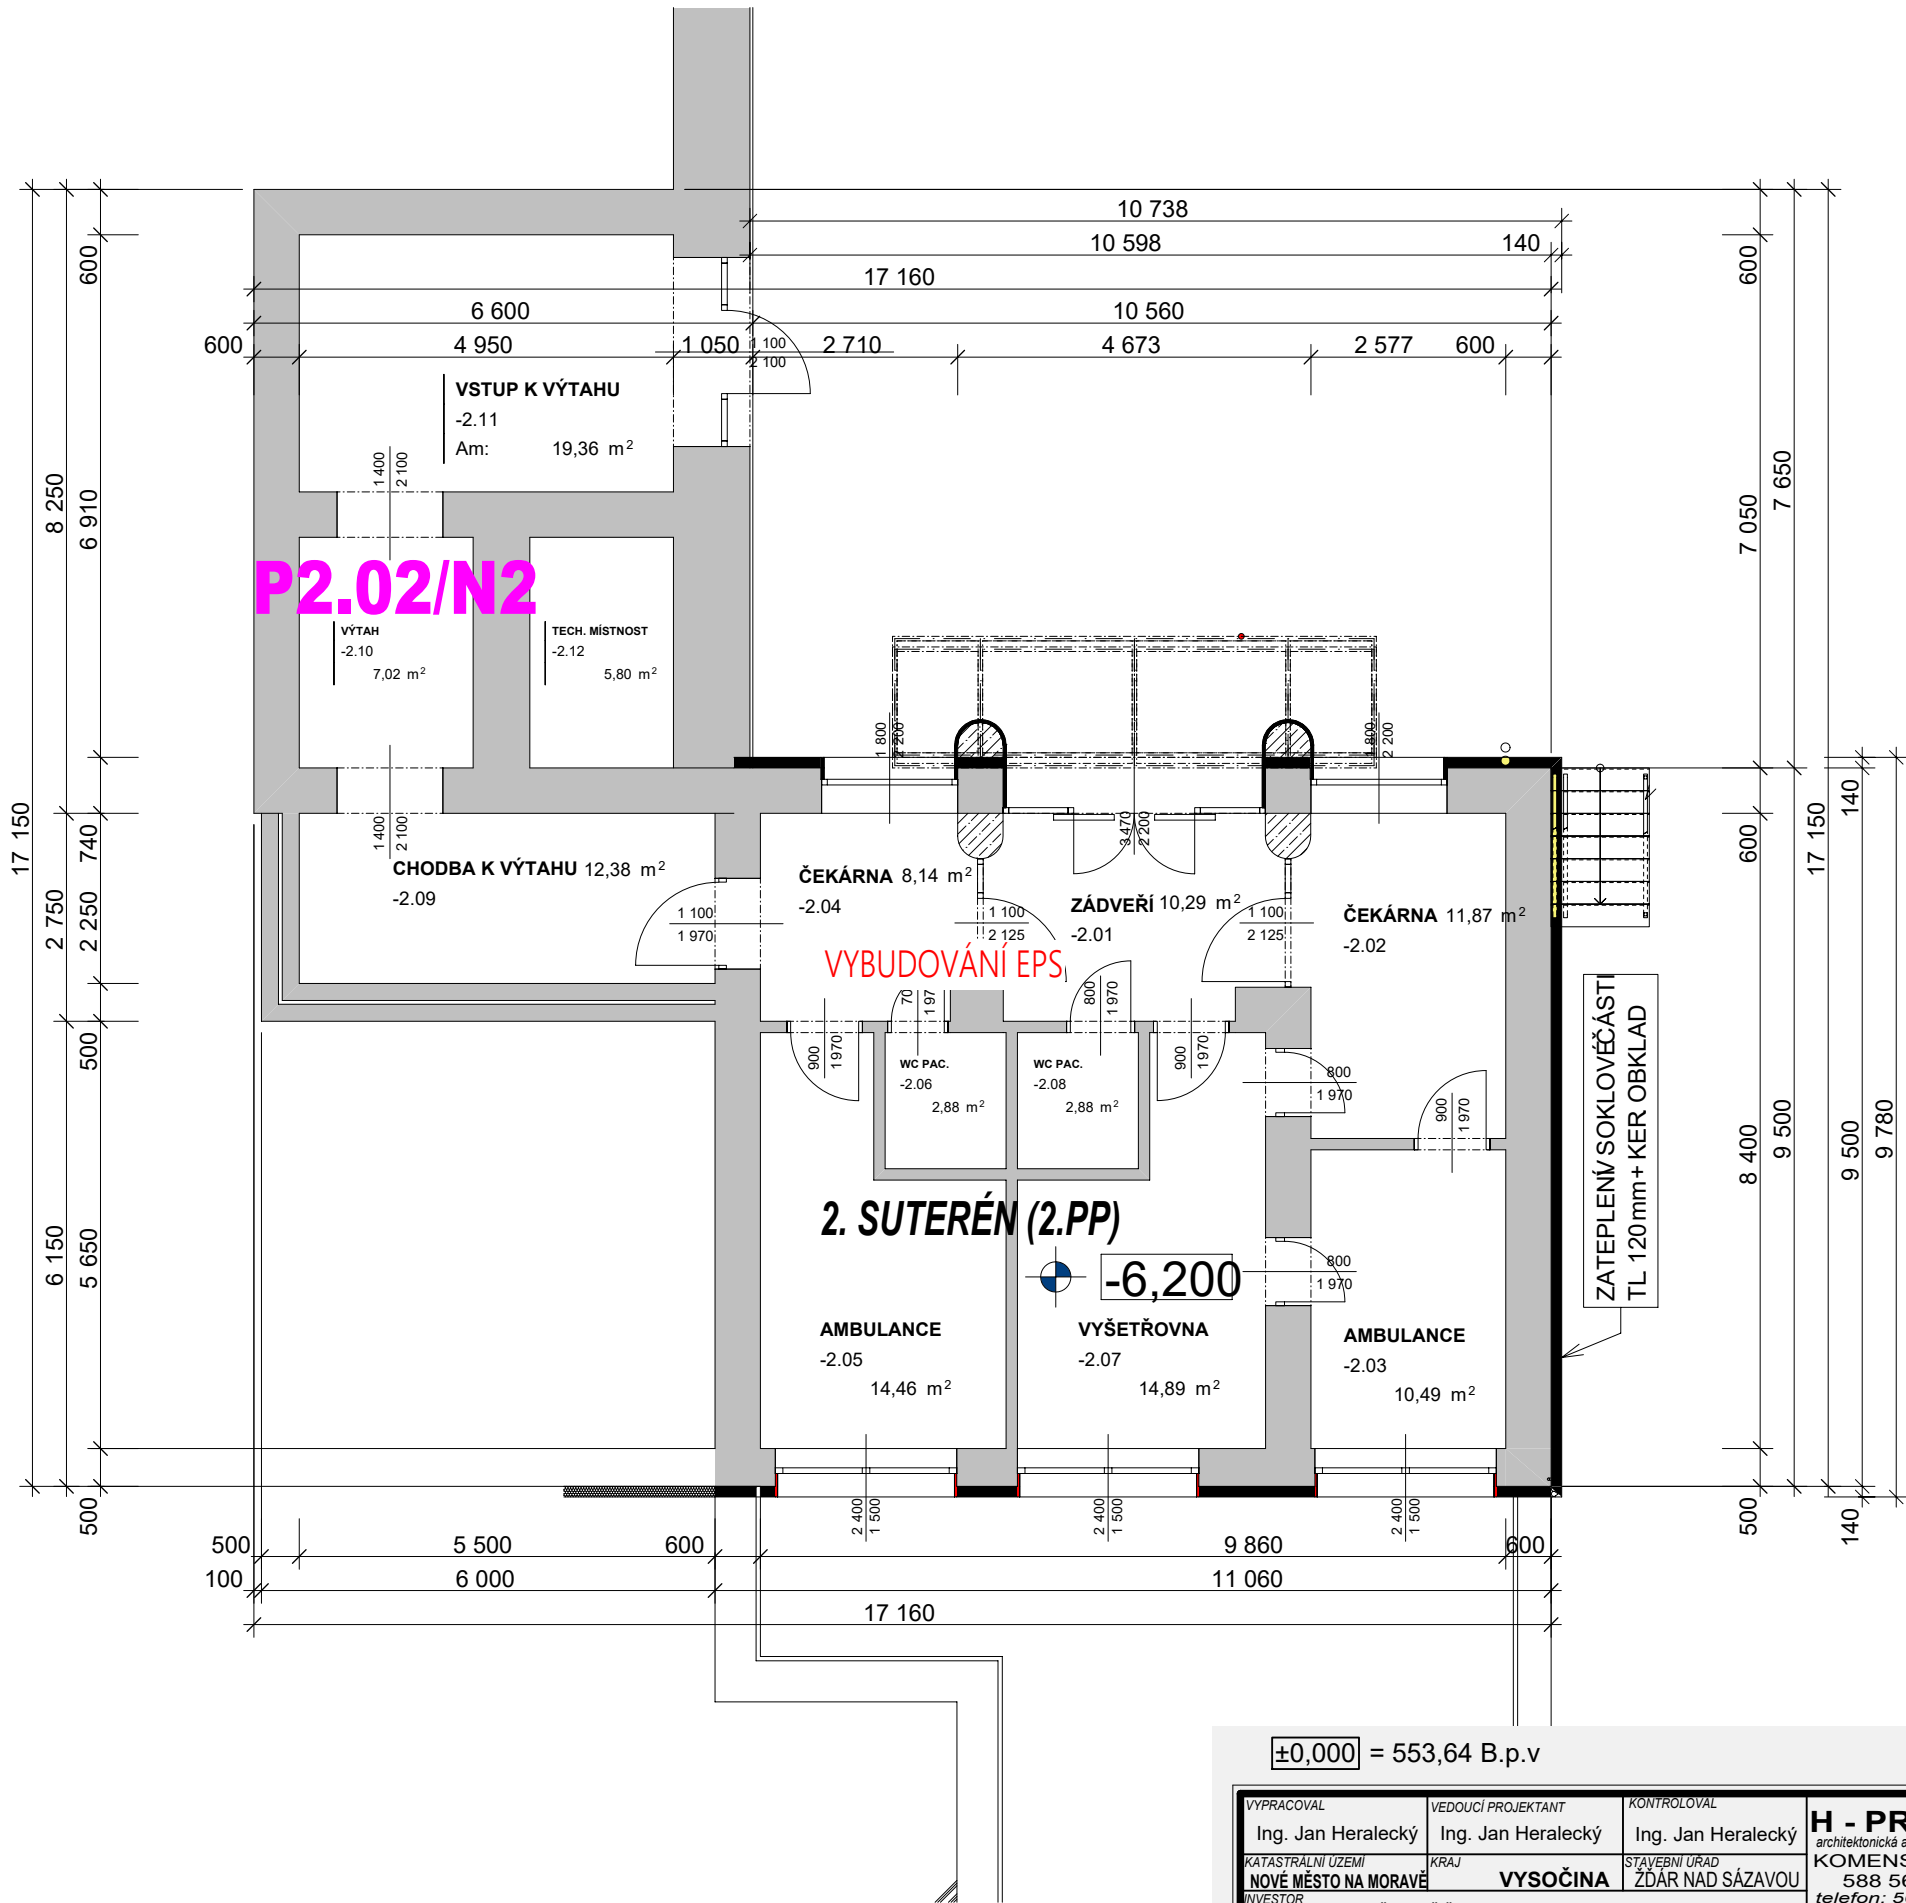

B

±0,000 = 553,64 B.p.v

VYPRACOVAL Ing. Jan Heralecký		VEDOUcí PROJEKTANT Ing. Jan Heralecký		KONTROLOVAL Ing. Jan Heralecký		H - PROJEKT architektonická a projekční kancelář KOMENSKÉHO 308 588 56 TELČ telefon: 567 213 260 h-projekt@seznam.cz		1 2 3	
KATASTRÁLNÍ ÚZEMÍ NOVÉ MĚSTO NA MORAVĚ		KRAJ VYSOČINA		STAVEBNÍ ÚŘAD ŽDAR NAD SÁZAVOU				4 5 6	
INVESTOR KRAJ VYSOČINA, ŽIŽKOVA 57 / 1882, 587 33 JIHLAVA									
STUDIE PROVEDITELNOSTI NEMOCNICE NOVÉ MĚSTO NA MORAVĚ STAVEBNÍ ÚPRAVY ODN 2,3						STUPEŇ		STUDIE PROVEDITELNOSTI	
						VYHOTOVENO		9/2020	
						FORMÁT		2xA4	
						Č. ZAKÁZKY		1237	
PŮDORYS 2.PP - NÁVRH						MĚRÍTKO 1:100		ČÍSLO VÝKRESU D.1.1-02	