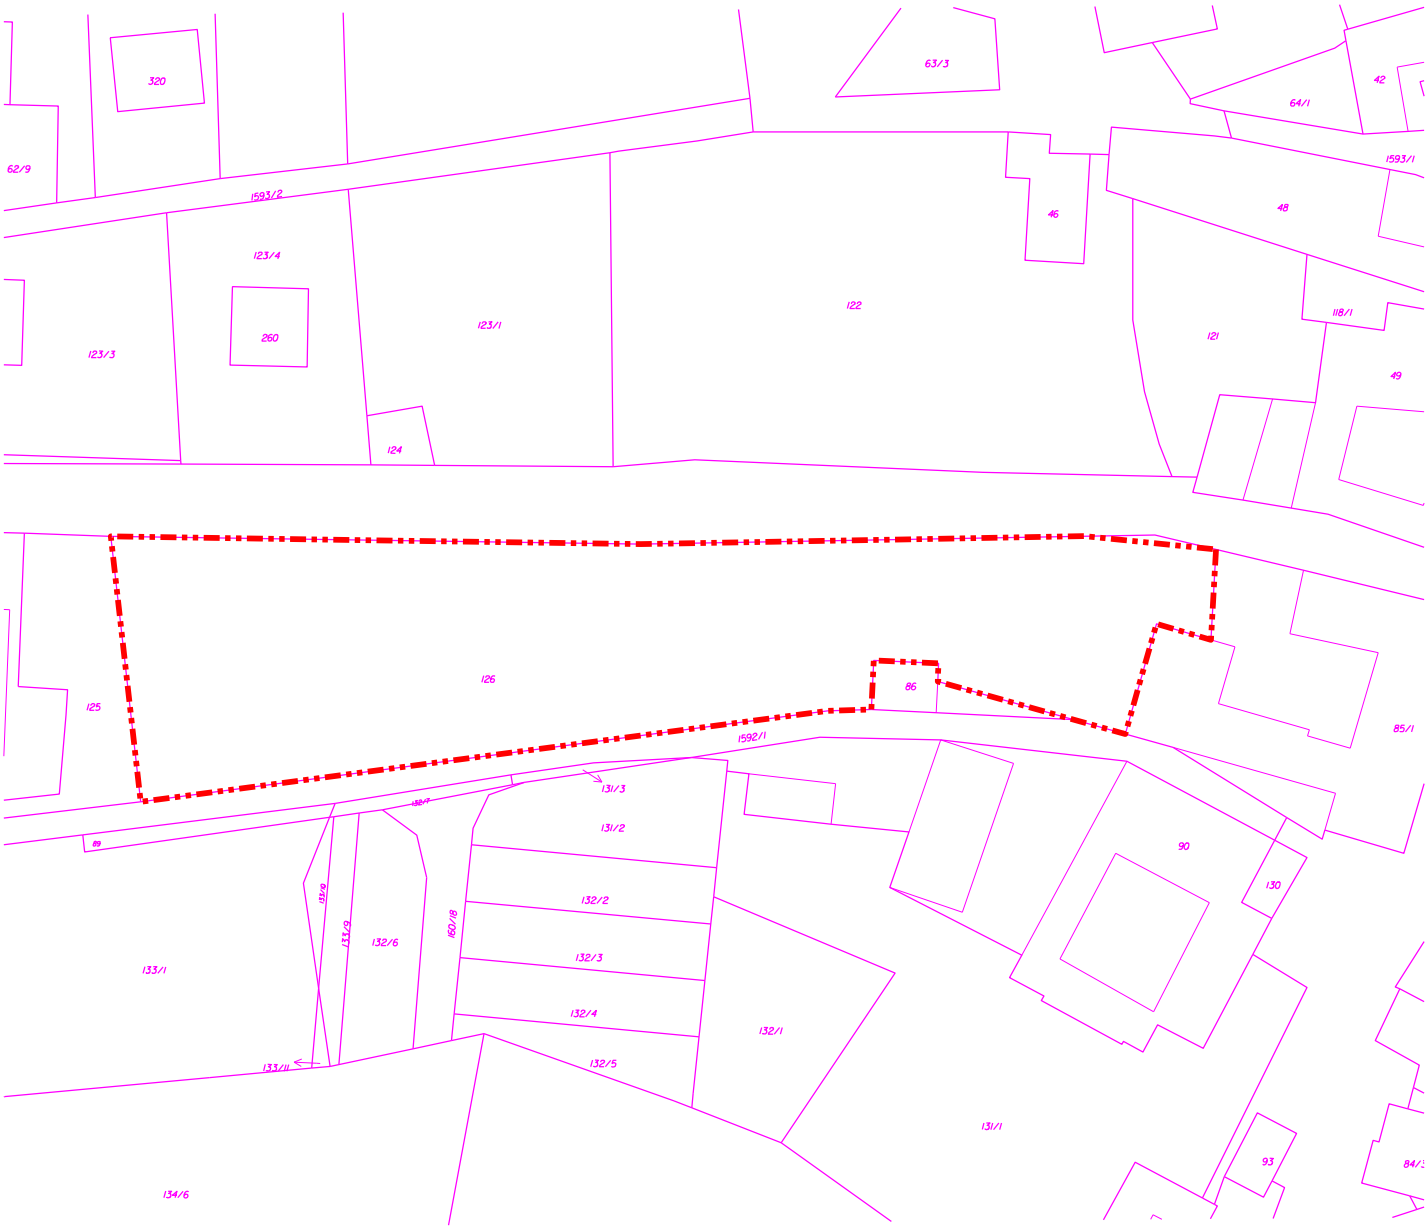

Legenda:

- Hranice úprav
- Hranice parcel KN
- 2079 Číslo parcely KN

Poznámka:
Před započetím prací je nutno vytyčit všechny IS příslušnými správci sítí, včetně přípojek přímo na staveništi a provést jejich ochranu. Při veškerých zemních pracích, zejména výkopových je nutno chránit je takovým způsobem, aby nedošlo k jejich poškození. Při pracích v blízkosti podzemního vedení je nutno provádět výkopy ručně podle požadavků správců inženýrských sítí!

Souřadný systém: JTSK Výškový systém: Bpv

Atregia	**Zpracovatel:** Atregia s.r.o. Šebrov 215, 679 22 Šebrov-Kateřina email: info@atregia.cz	**Investor:** Kraj Vysočina Žižkova 57, 587 33 Jihlava email: jones.j@kr-vysocina.cz tel.: 724 650 108		
HIP: Ing. Yvona Lacinová	**Zpracoval:** Ing. Lenka Požárová	**Zpracovatel části PD:**		
Název akce: Revitalizace zeleně v areálu DD Rovečné		Datum:	12/2018	Autorizační razítko:
		Stupeň:	DPS	
		Měřítko:	1:1000	
		Číslo zakázky:	121/2018	
Název výkresu: Situace katastrální		Formát:	1xA4	
		Číslo výkresu: 02	Číslo paré:	