


SITUACE ŠIRŠÍCH VZTAHŮ


M 1:25 000

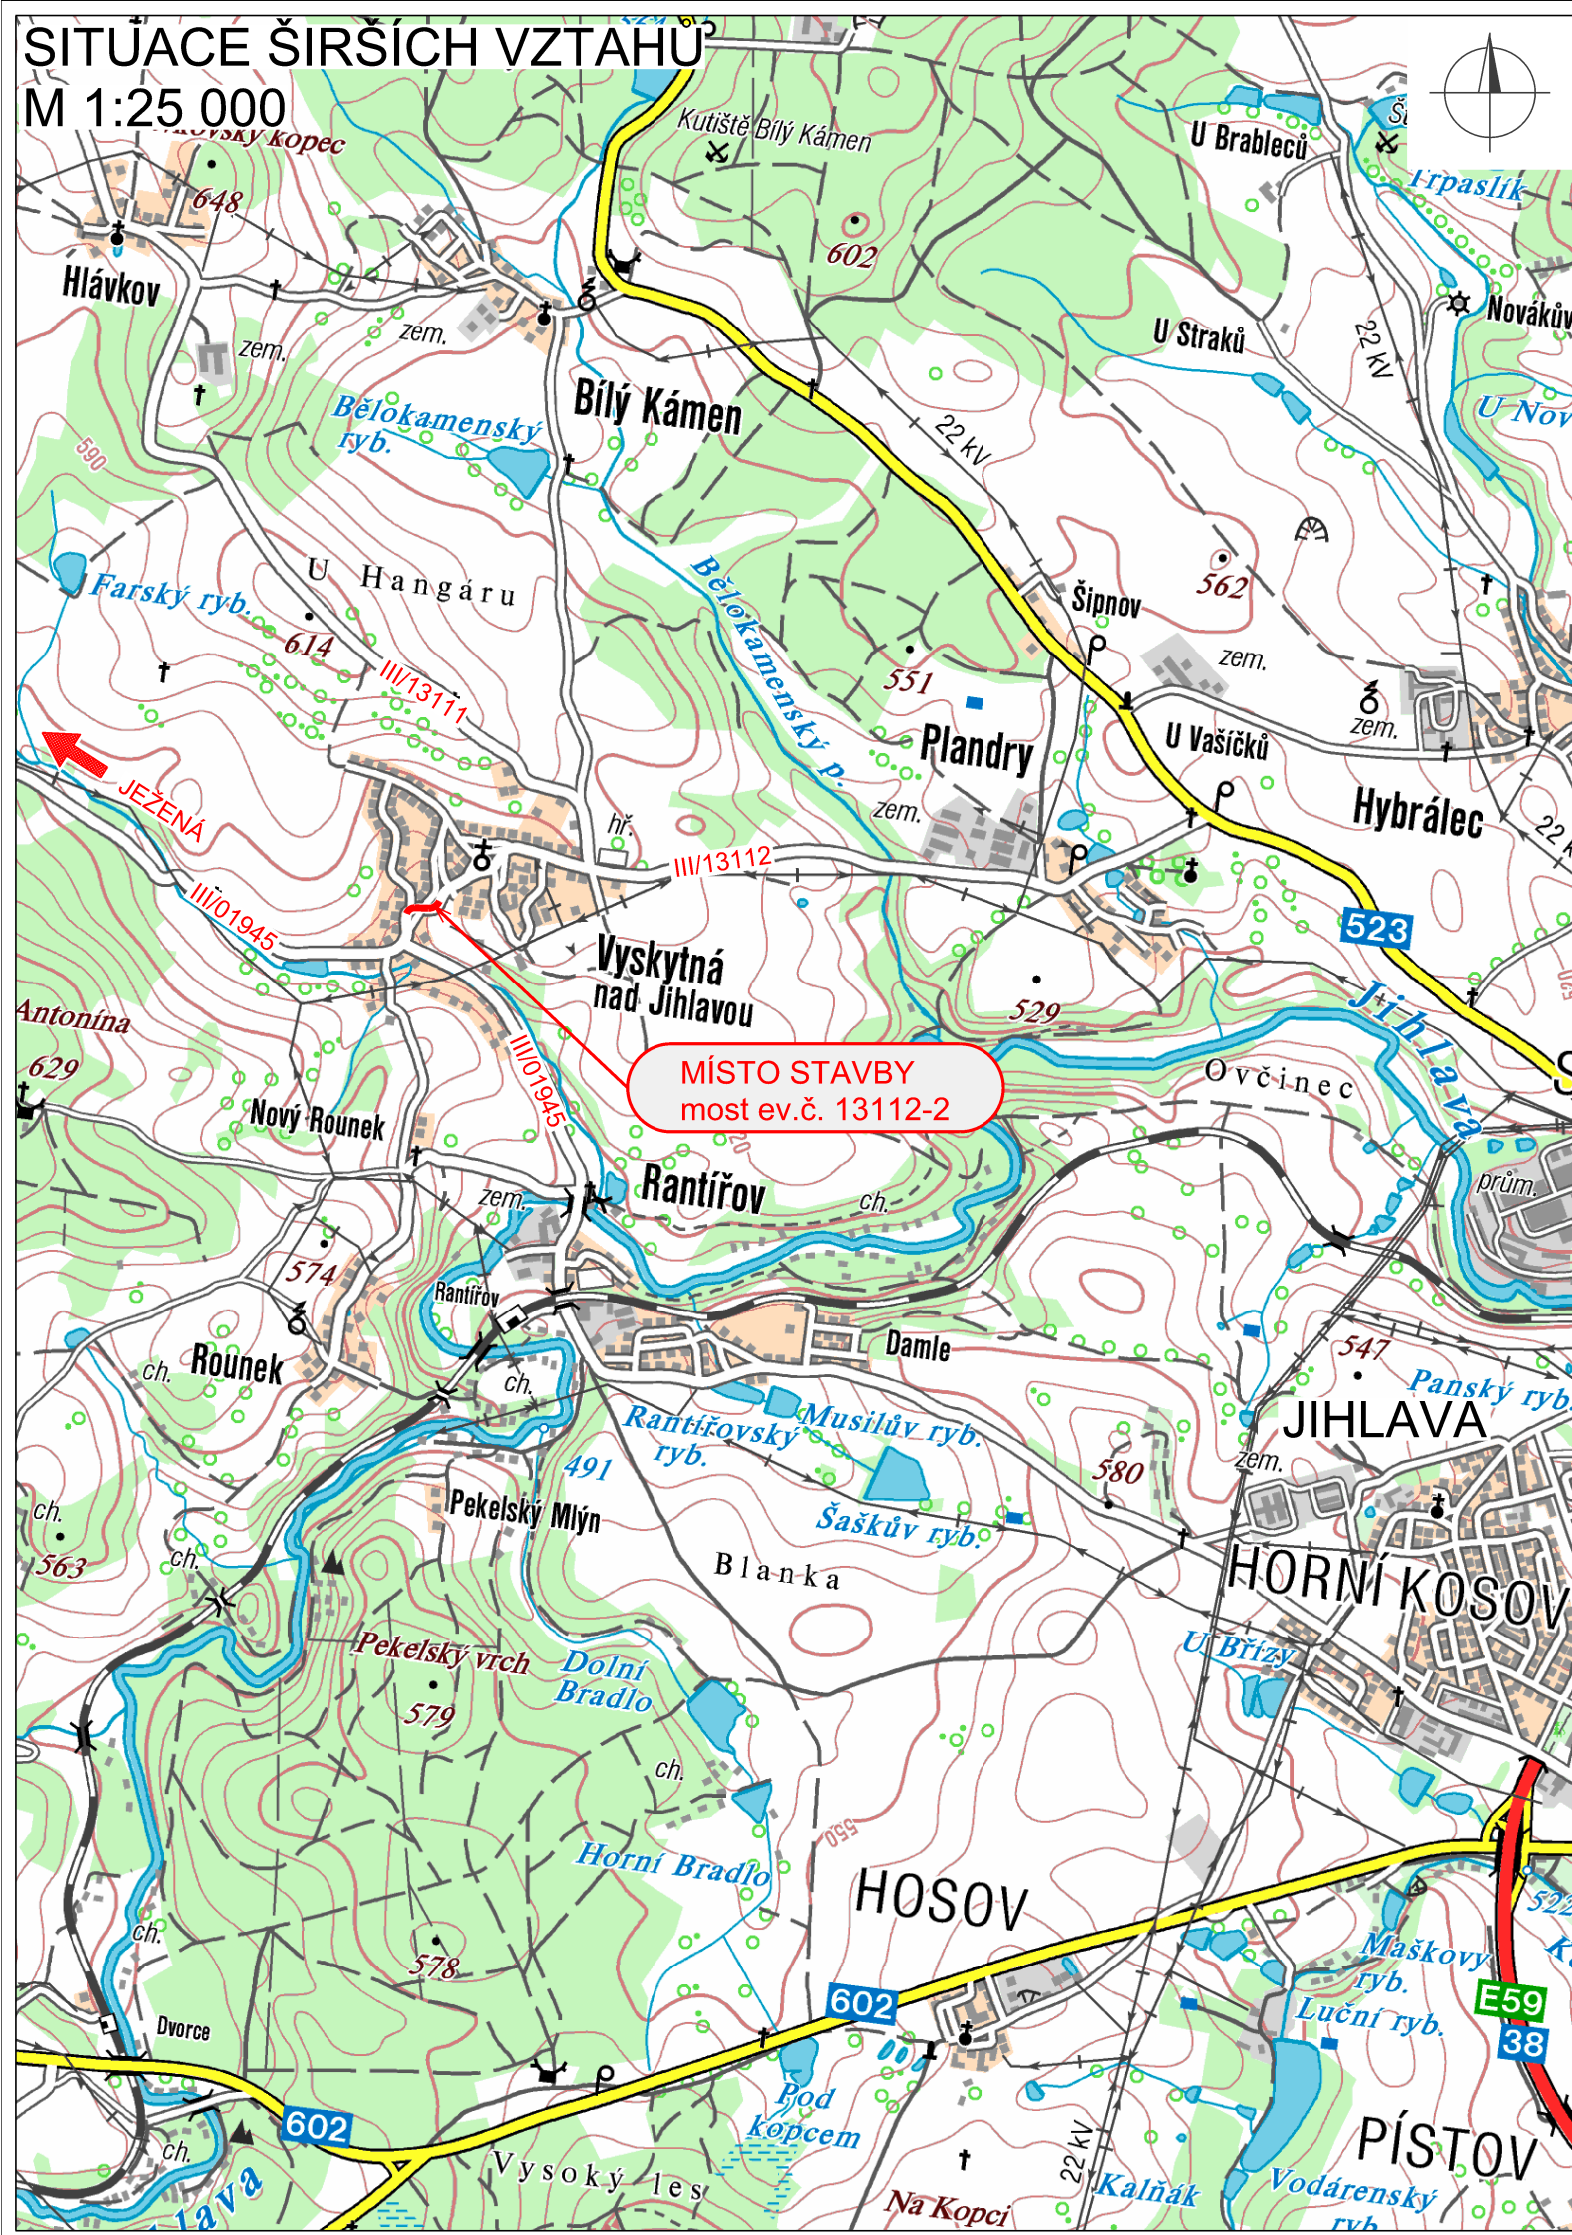





STAVEBNÍK

KRAJ VYSOČINA

Žižkova 57, 587 33 Jihlava



Kraj Vysočina

STAVBA			<div>S.A.W. CONSULTING s.r.o.</div> <div>Prašná 2324, 407 47 Varnsdorf</div> <div>středisko UL: Božtěšická 216/34, 400 01 Ústí n. L.</div> <div>web: www.sawconsulting.cz e-mail: info@sawconsulting.cz</div>	
III/13112 VYSKYTNÁ NAD JIHLAVOU MOST EV. Č. 13112 - 2				
VYPRACOVAL	ZODPOVĚDNÝ PROJEKTANT	TECHNICKÁ KONTROLA	STAVEBNÍK	KSUSV
ING. FILIP KUČERA	ING. LIBOR VYKOUKAL	JAROSLAV ZAVADIL, DiS.	ZAKÁZKOVÉ ČÍSLO	2018-087
			DATUM	01/2020
			STUPEŇ	PDPS
			MĚŘÍTKO	1:25 000
PŘÍLOHA			Č. PŘÍLOHY	PARÉ
SITUACE ŠIRŠÍCH VZTAHŮ			C.1	