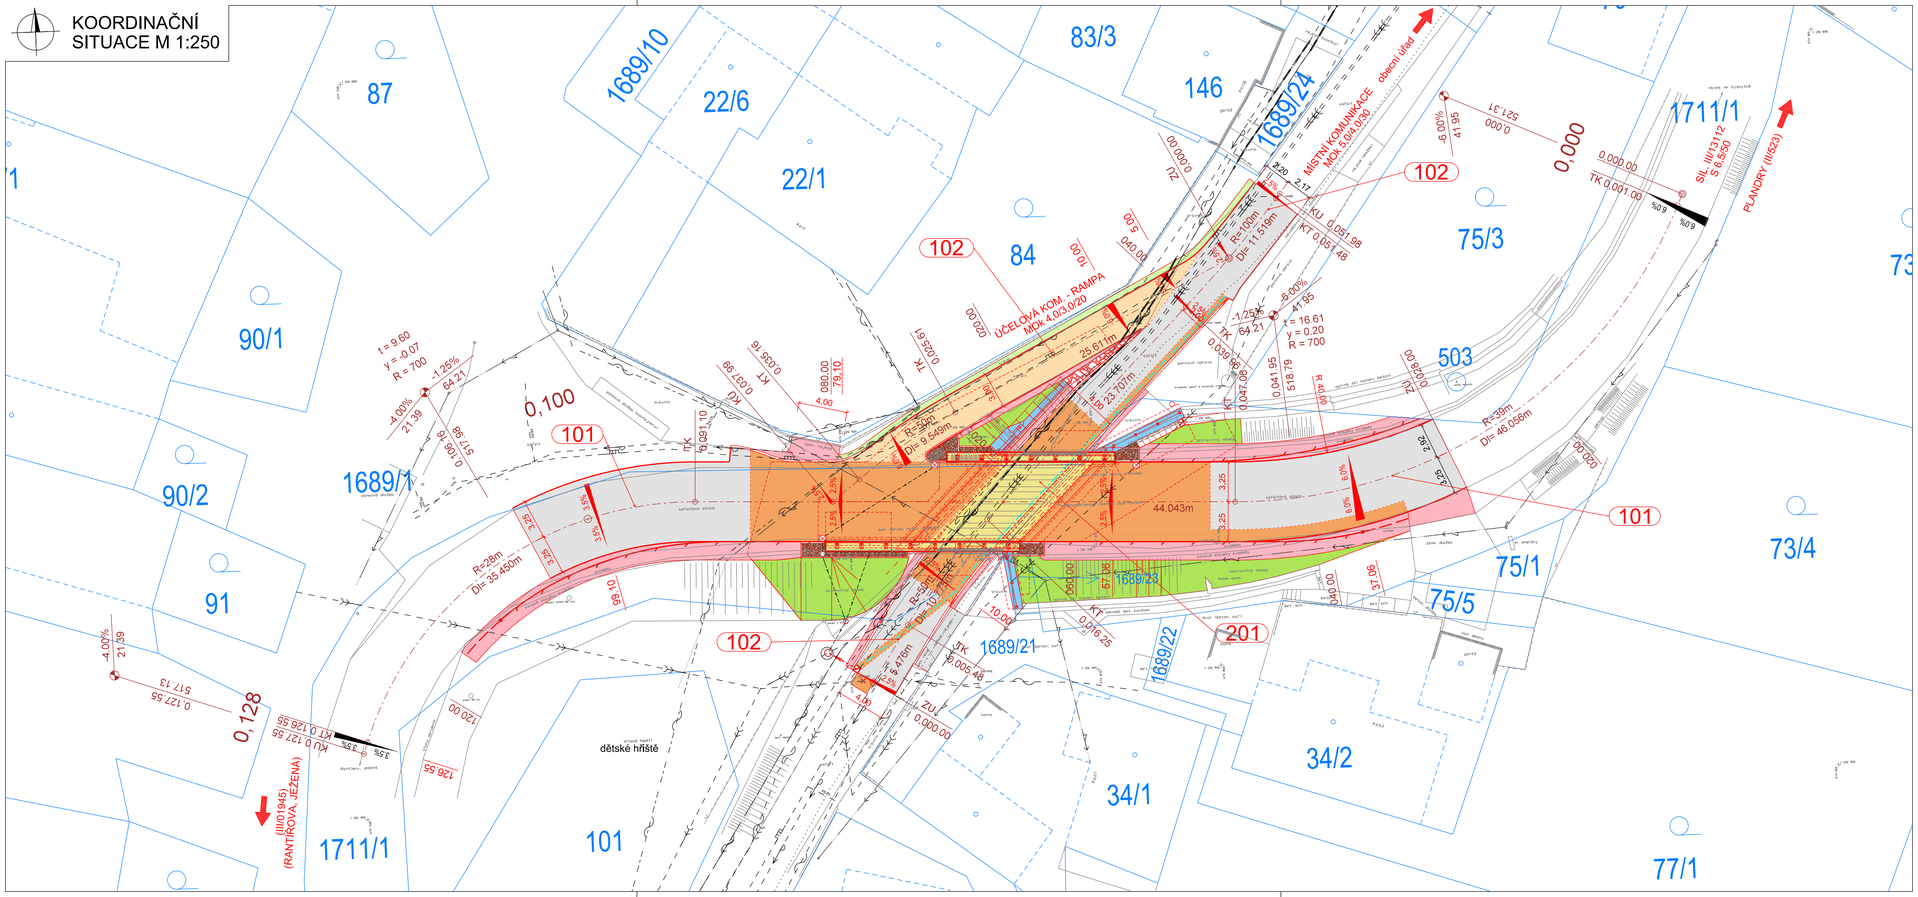

stavební objekty:

SO 101 - OPRAVA SILNICE III/13112
SO 102 - OPRAVA MÍSTNÍ KOMUNIKACE
SO 151 - DOPRAVNÉ INŽENÝRSKÉ OPATŘENÍ
SO 201 - MOST EV. Č. 13112-2

LEGENDA:

- Nové hrany
- DRENÁŽ DN100
- Hranice pozemků
- Nová komunikace
- Účelové komunikace
- Frézování stáv. komunikace, nové asf. vrtvy
- Komunikace na mostě
- Zpevnění lomovým kamenem
- Zpevnění kamennou rovnaninou
- Nezpevněná krajnice, asf. recyklát
- Zdi a křídla
- Svahy násypů, ozelenění

LEGENDA STÁV. INŽENÝRSKÝCH SÍTÍ:

- vodovod (obecní)
- VO (obecní)
- plynovod - STL (Grid)
- kanalizace jednotná (obecní)
- kanalizace bez rozlišení (obecní)
- elektrické vedeníNN - nadzemní (E.ON)
- souběh sdělí. vedení s NN - podz. (CETIN)
- sdělovací vedení - optika podz. (CETIN)
- sdělovací vedení - metalika podz. (CETIN)
- sdělovací vedení - neprovozované (CETIN)
- sdělovací vedení - nadzemní (CETIN)
- ochrana stáv. sdělovacího vedení (CETIN)

upozornění

Zákresy podzemních zařízení (sítí) jsou orientační, nesloužíjako vytyčovací výkres.
Před zahájením stavebních prací je nutno zajistit jejich vytýčení dle platných předpisů

STAVEBNÍK

KRAJ VYSOČINA
Žižkova 57, 587 33 Jihlava

Kraj Vysočina

STAVBA

III/13112 VYSKYTNÁ NAD JIHLAVOU
MOST EV. Č. 13112 - 2

S.A.W. CONSULTING s.r.o.
Prašná 2324, 407 47 Varnsdorf
středisko UL. Božtěšlacká 216/34, 400 01 Ústí n. L.
web: www.sawconsulting.cz e-mail: info@sawconsulting.cz

VYPRACOVAL	ZODPOVĚDNÝ PROJEKTANT	TECHNICKÁ KONTROLA	STAVEBNÍK	KSUSV
ING. FILIP KUČERA	ING. LIBOR VYKOUKAL	JAROSLAV ZAVADIL, DiS.	ZAKÁZKOVÉ ČÍSLO	2018-087
			DATUM	01/2020
			STUPEŇ	PDPS
			MĚŘÍTKO	1:250

PŘÍLOHA: KOORDINAČNÍ SITUACE

Č. PŘÍLOHY: C.2

PARÉ