


VZOROVÝ PŘÍČNÝ ŘEZ - III/13112  
SO 101  
M 1:50

S 6,5/50  
SIL. III/13112  
před SO 201

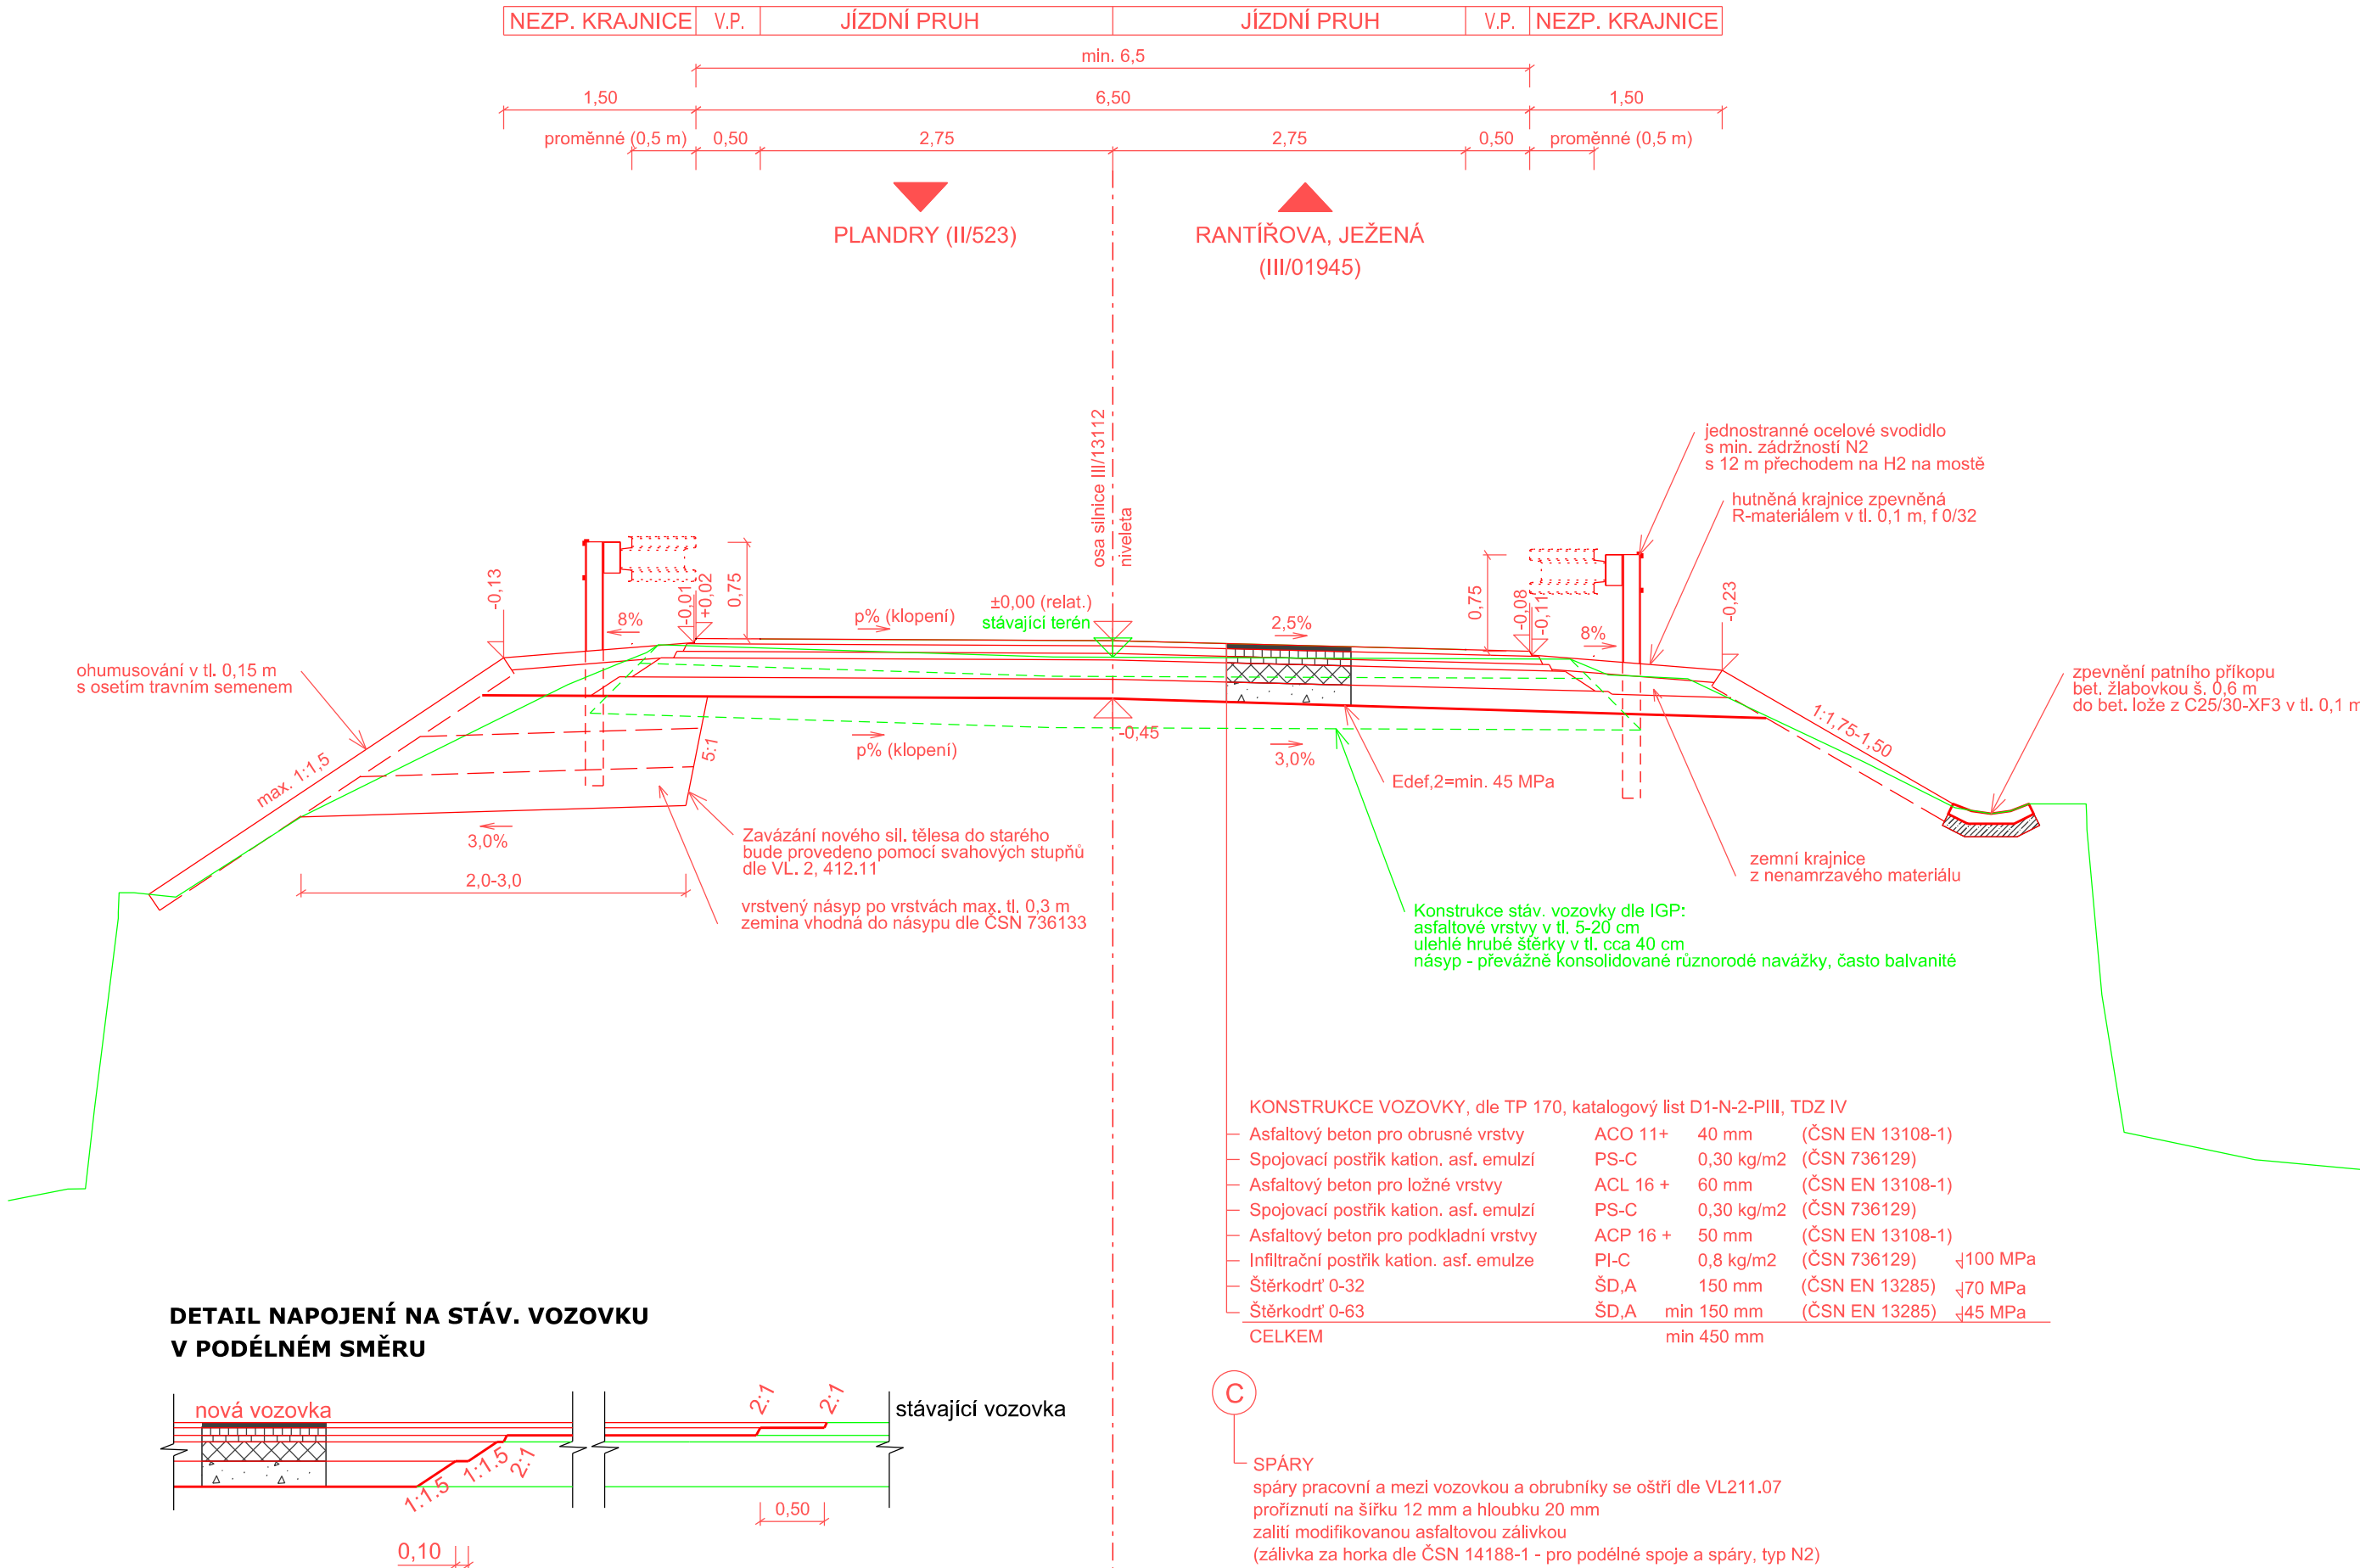





STAVEBNÍK

KRAJ VYSOČINA

Žižkova 57, 587 33 Jihlava

SO 101 OPRAVA SILNICE III/13112

STAVBA			 <div>S.A.W. CONSULTING s.r.o.</div>	
III/13112 VYSKYTNÁ NAD JIHLAVOU MOST EV. Č. 13112 - 2			Pražná 2324, 407 47 Varnsdorf	
			středisko UL: Božtěšická 216/34, 400 01 Ústí n. L.	
			web: <a href="http://www.sawconsulting.cz">www.sawconsulting.cz</a>	e-mail: <a href="mailto:info@sawconsulting.cz">info@sawconsulting.cz</a>
VYPRACOVAL	ZODPOVĚDNÝ PROJEKTANT	TECHNICKÁ KONTROLA	STAVEBNÍK	KSUSV
ING. FILIP KUČERA	ING. FILIP KUČERA	JAROSLAV ZAVADIL, DiS.	ZAKÁZKOVÉ ČÍSLO	2018-087
			DATUM	01/2020
			STUPEŇ	PDPS
			MĚŘITKO	1:50
PŘÍLOHA			Č. PŘÍLOHY	PARÉ
VZOROVÝ PŘÍČNÝ ŘEZ			4	