FÁZE 0

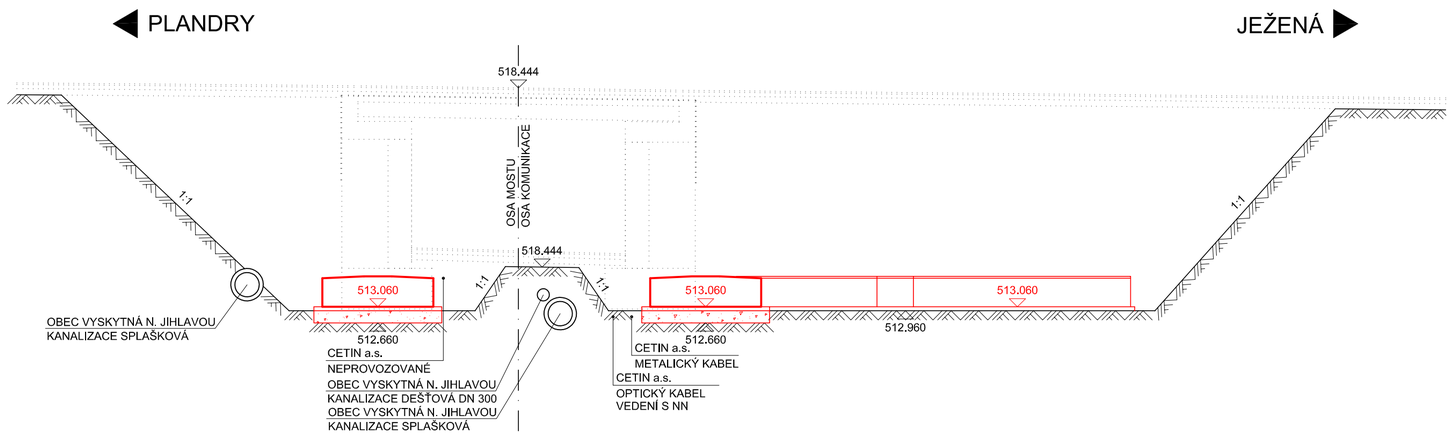

FÁZE 1

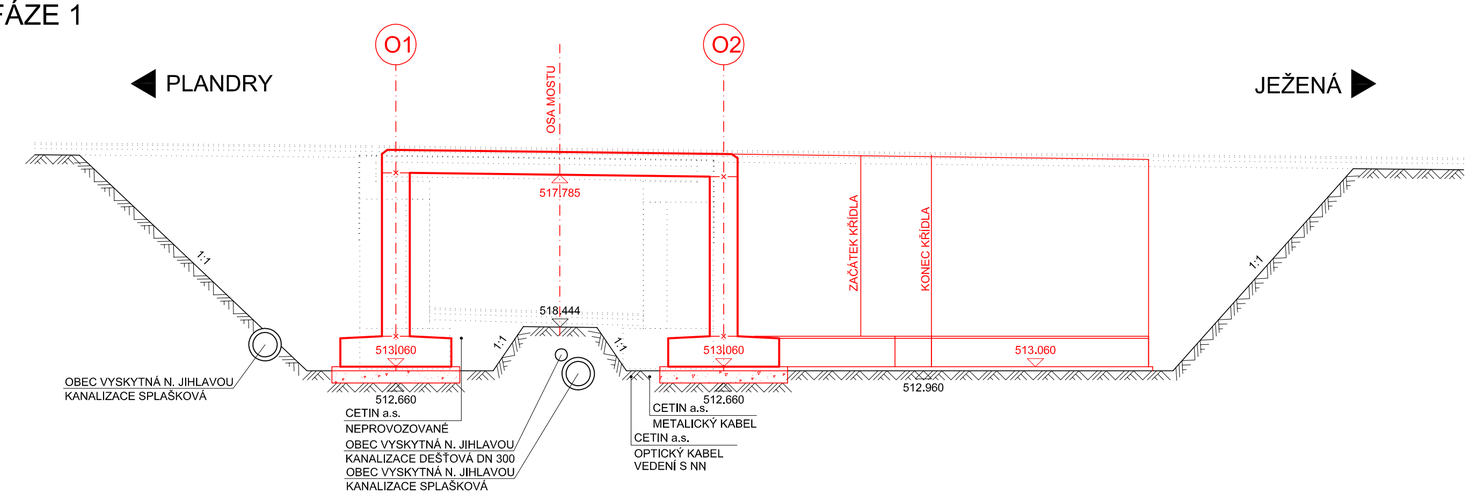

FÁZE 2

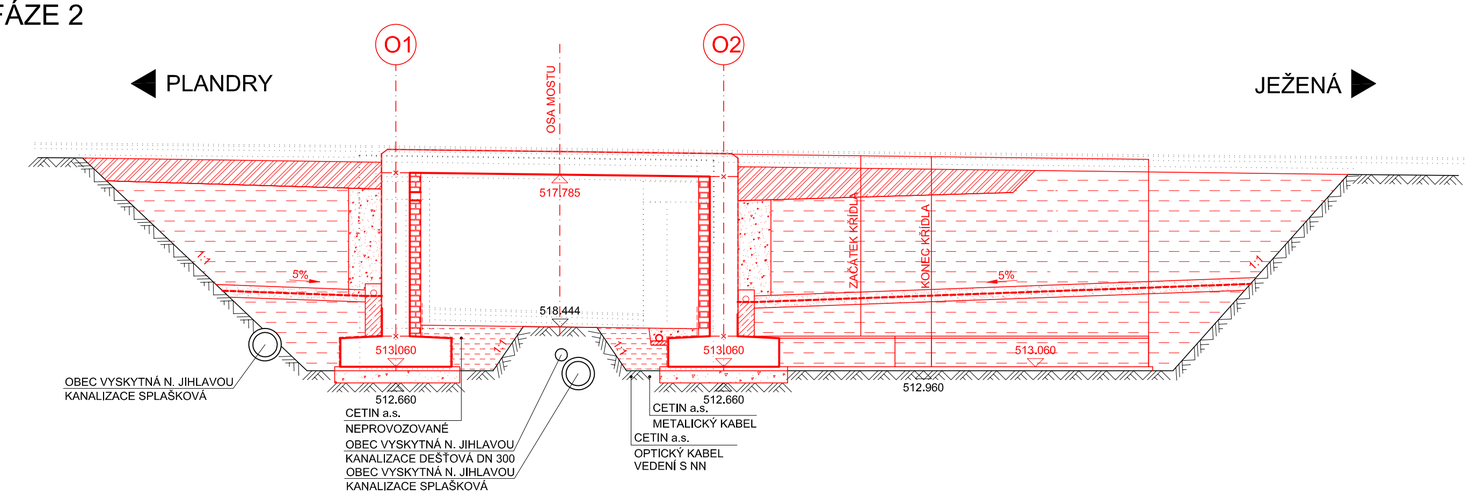

FÁZE 3

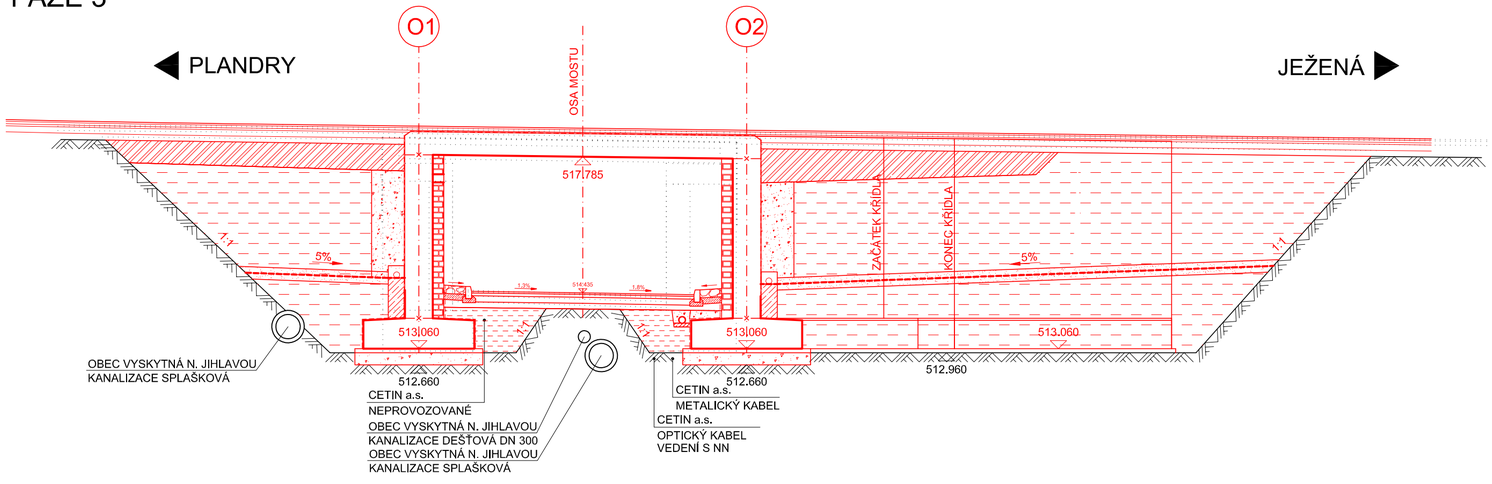

FÁZE 0

- ULOŽENÍ POTRUBÍ A REVIZNÍCH ŠACHET PRO ODVODNĚNÍ MOSTU
- PODKLADNÍ BETON PRO ZÁKLADOVÉ KONSTRUKCE MOSTU A KŘÍDEL
- ARMOVÁNÍ, BEDNĚNÍ A BETONÁŽ ZÁKLADOVÝCH PASŮ OPĚR A KŘÍDEL

FÁZE 1

- ARMOVÁNÍ, BEDNĚNÍ A BETONÁŽ DŘÍKŮ OPĚR A KŘÍDEL MOSTU
- ARMOVÁNÍ, BEDNĚNÍ A BETONÁŽ NOSNÉ KONSTRUKCE

FÁZE 2

- IZOLACE, OCHRANA IZOLACE, ODVODNĚNÍ A ZÁSYPY ZA RUBEM OPĚR A KŘÍDEL MOSTU
- KOTVENÝ KAMENNÝ OBKLAD SPODNÍ STAVBY
- ZHOTOVENÍ GABIONOVÉ ZDI
- OSAZENÍ ULIČNÍCH VPUSTÍ, PŘECHODOVÉ OBLASTI MOSTU A OBSYPY KOLEM KŘÍDEL

FÁZE 3

- ARMOVÁNÍ, BEDNĚNÍ A BETONÁŽ ŘÍMS NA MOSTĚ KŘÍDLECH
- DOKONČENÍ HRUBÝCH TERÉNNÍCH PRACÍ
- VOZOVKOVÉ VRSTVY NA III/13112 A MÍSTNÍ KOMUNIKACI POD MOSTEM A KRAJNICE
- ZÁLIVKY PODÉL ŘÍMS, OBRUB A V NAPOJENÍ NA STÁVAJÍCÍ POVRCH VOZOVEK
- ODSTRANĚNÍ PODKLADNÍCH VRSTEV NA RAMPĚ A NOVÉ PODKLADNÍ A VOZOVKOVÉ VRSTVY VČETNĚ KRAJNIC
- OSAZENÍ ZÁCHYTNÉHO ZAŘÍZENÍ NA ŘÍMSÁCH, PŘED A ZA MOSTEM
- ZPĚTNÁ MOSNTÁŽ OPLOCENÍ VČETNĚ NOVÉ BETONOVÉ PODEZDÍVKY
- ÚPRAVY KOLEM MOSTU, POD MOSTEM, ODVODNĚNÍ MOSTU, ODLÁŽDĚNÍ ZA ŘÍMSAMI, A STAVEBNÍ PRÁCE PRO ZPROVOZNĚNÍ OBJEKTU
- HLAVNÍ MOSTNÍ PROHLÍDKA
- PŘEDÁNÍ STAVEBNÍHO OBJEKTU A UVEDENÍ DO PROVOZU

SOUŘADNICOVÝ SYSTÉM S-JTSK
VÝŠKOVÝ SYSTÉM Bpv

STAVEBNÍK

KRAJ VYSOČINA
Žižkova 57, 587 33 Jihlava

Kraj Vysočina

SO 201 MOST EV. Č. 13112 - 2

STAVBA

III/13112 VYSKYTNÁ NAD JIHLAVOU
MOST EV. Č. 13112 - 2

S.A.W. CONSULTING s.r.o.
Prašná 2324, 407 47 Varnsdorf
středisko UL: Boženy Němcové 216/34, 400 01 Ústí n. L.
web: www.sawconsulting.cz e-mail: info@sawconsulting.cz

VYPRACOVAL	ZODPOVĚDNÝ PROJEKTANT	TECHNICKÁ KONTROLA		
JAROSLAV ZAVADIL, DiS.	ING. LIBOR VYKOUKAL	JAROSLAV ZAVADIL, DiS.	INVESTOR	KSUSV
Zavadil		Zavadil	ZAKÁZKOVÉ ČÍSLO	2018-087
			DATUM	01/2020
			STUPEŇ	PDPS
			MĚŘÍTKO	1:100

PŘÍLOHA
SCHEMA TECHNOLOGIE VÝSTAVBY

Č. PŘÍLOHY 7

PARÉ