



PODÉLNÝ ŘEZ M1:50

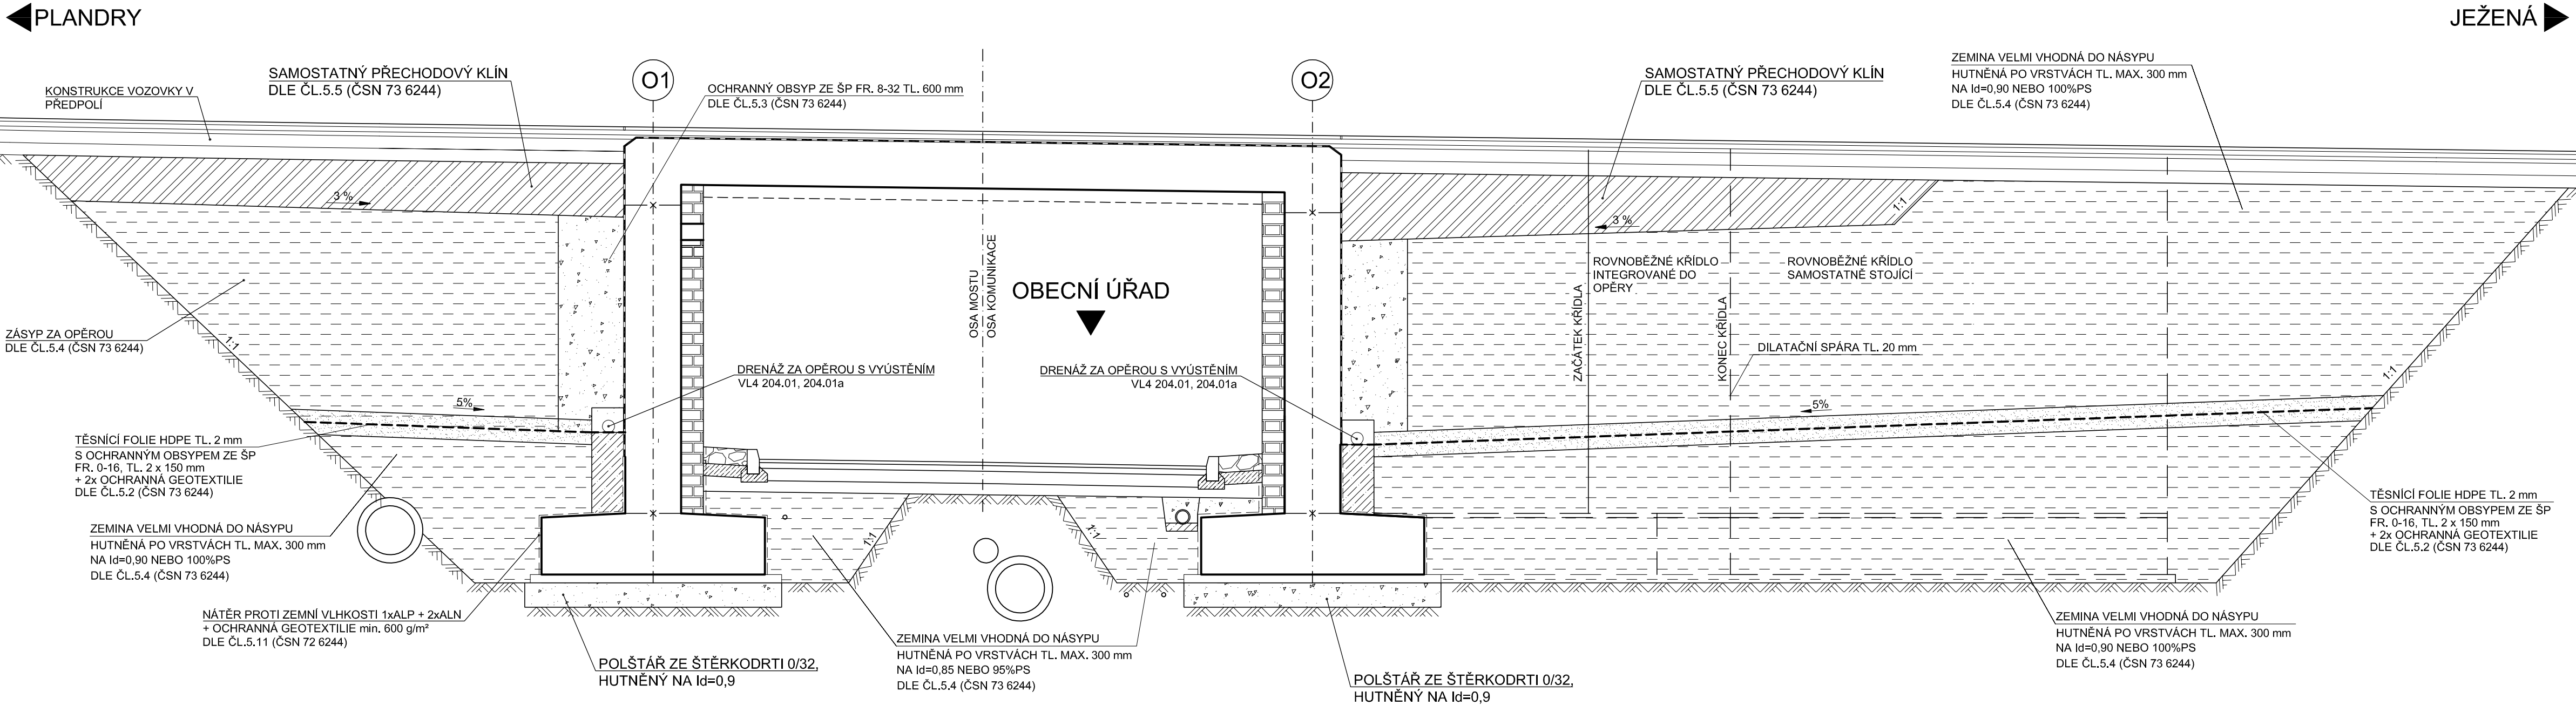

MATERIÁLY PŘECHODOVÉ OBLASTI MUSÍ SPLŇOVAT
POŽADAVKY NORMY 73 6244 - PŘECHODY MOSTŮ
POZEMNÍCH KOMUNIKACÍ A VZOROVÉ LISTY PK VL4-MOSTY

PŘÍČNÝ ŘEZ KŘÍDLEM M1:50

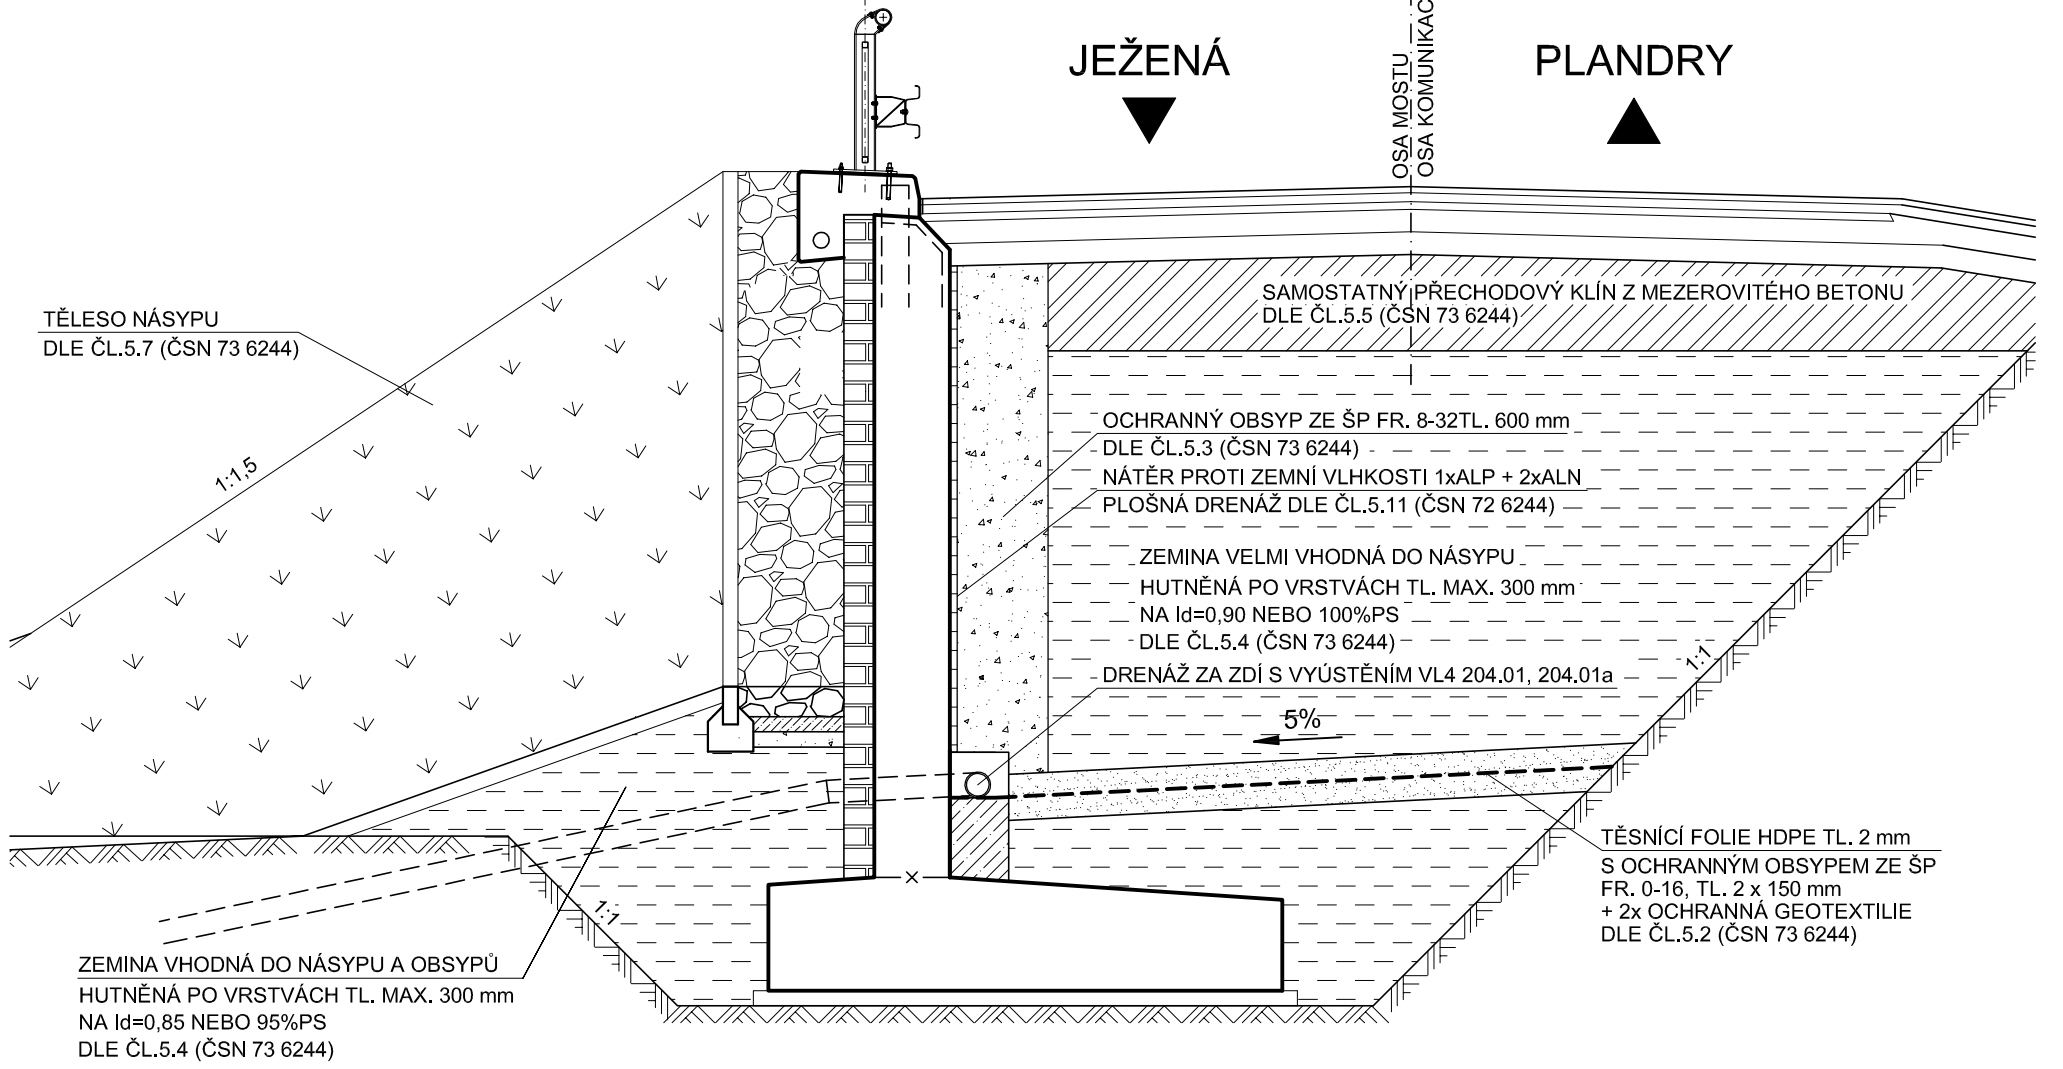

SOUŘADNICOVÝ SYSTÉM S-JTSK
VÝŠKOVÝ SYSTÉM BpV

STAVEBNÍK


KRAJ VYSOČINA

Žižkova 57, 587 33 Jihlava

SO 201 MOST EV. Č. 13112 - 2

STAVBA




III/13112 VYSKYTNÁ NAD JIHLAVOU
MOST EV. Č. 13112 - 2

 S.A.W. CONSULTING s.r.o.

Pražná 2324, 407 47 Vamsdorf

středisko UL: Božetěšská 216/34, 400 01 Ústí n. L.

web: www.sawconsulting.cz e-mail: info@sawconsulting.cz

VYPRACOVAL	ZODPOVĚDNÝ PROJEKTANT	TECHNICKÁ KONTROLA	INVESTOR	KSUSV
ANDREA MAŠKOVÁ	ING. LIBOR VYKOUKAL	JAROSLAV ZAVADIL, DIS.	ZAKÁZKOVÉ ČÍSLO	2018-087
			DATUM	01/2020
			STUPEŇ	PDPS
			MĚŘÍTKO	1:50
PŘÍLOHA			Č. PŘÍLOHY	PARÉ
PŘECHODOVÉ OBLASTI			8	