





◀ PLANDRY

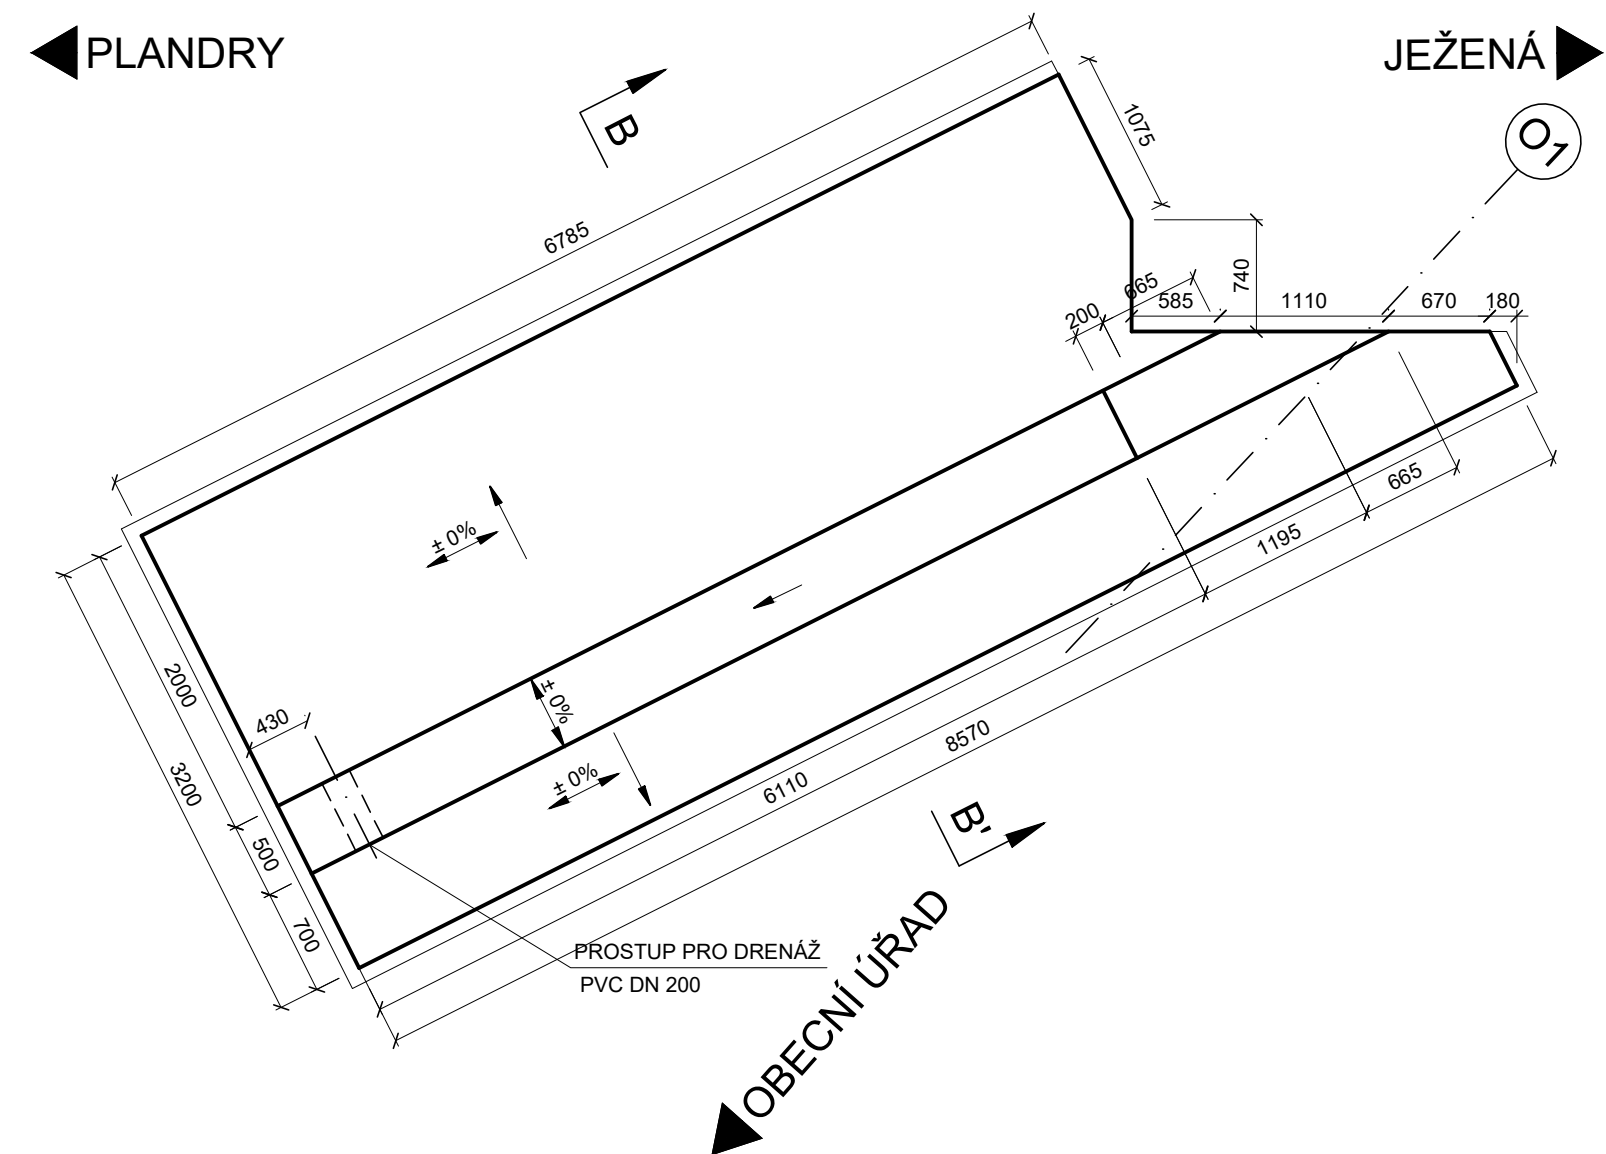


PI ANDRY

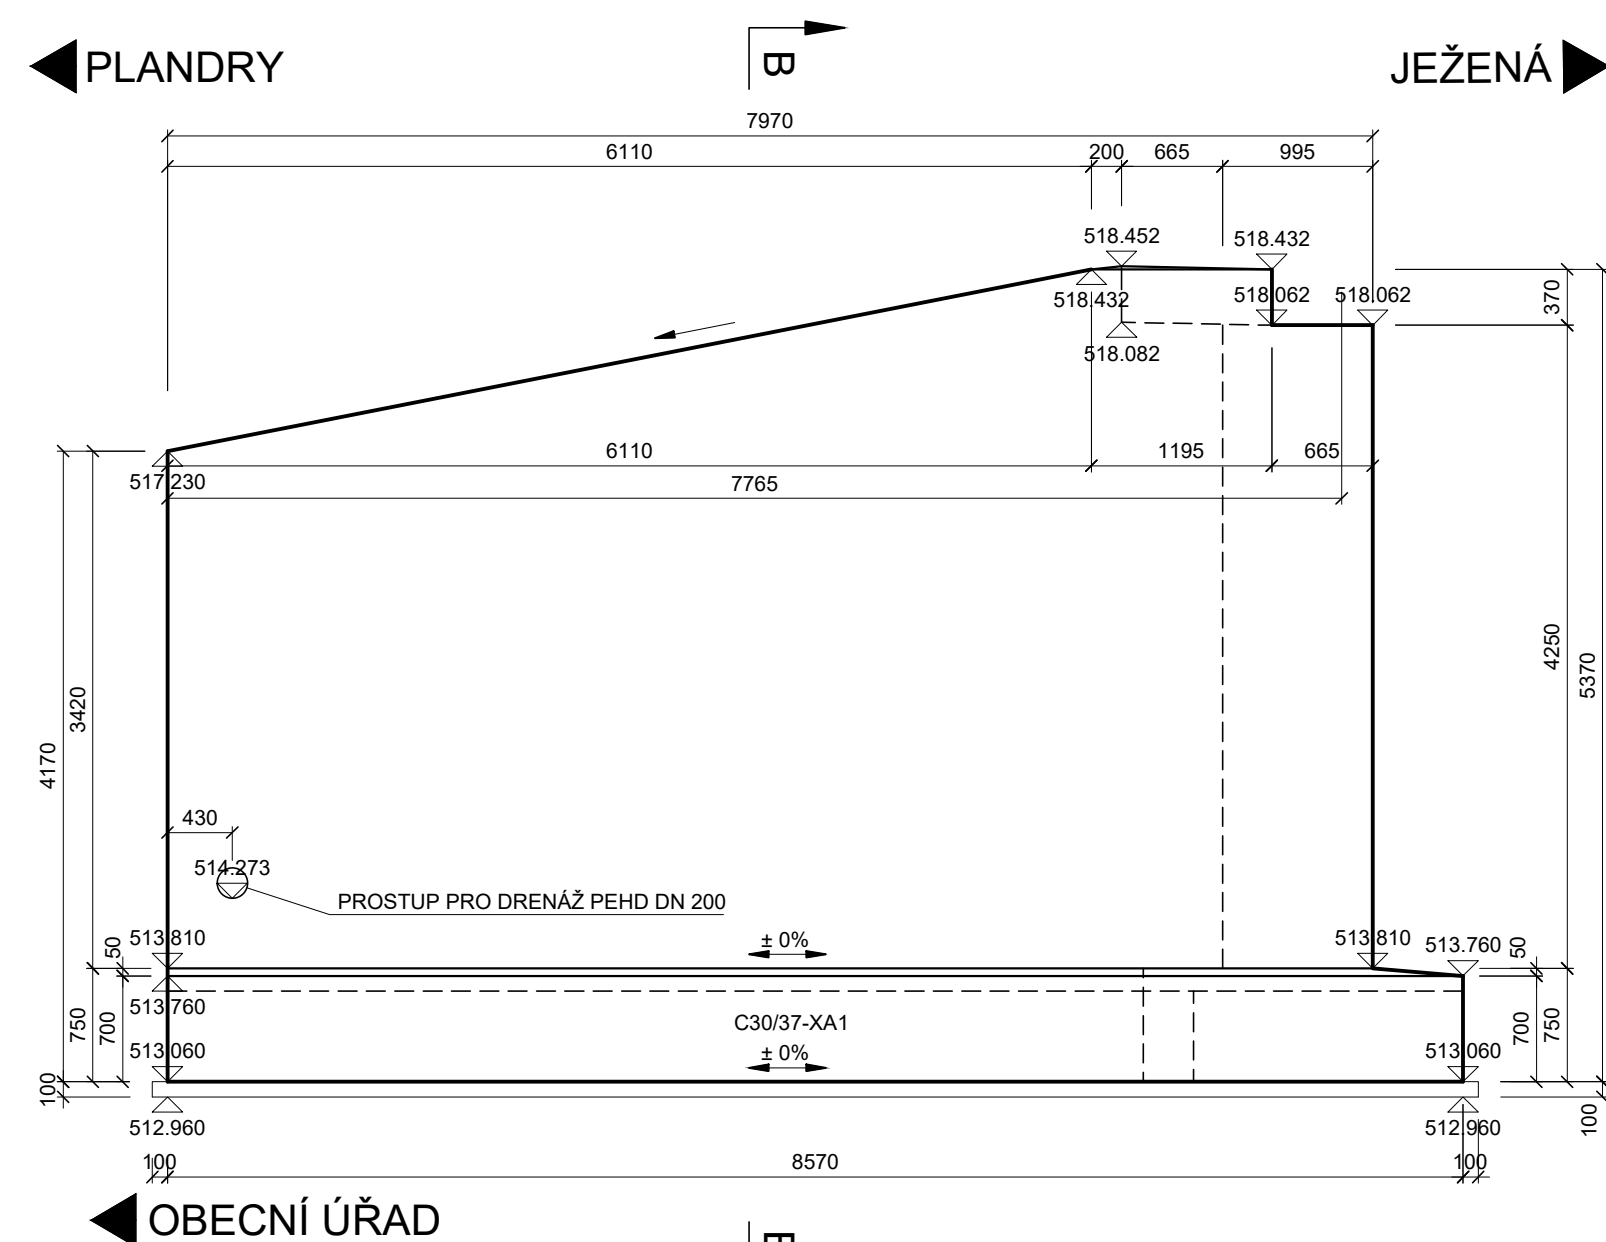


JEŽENÁ

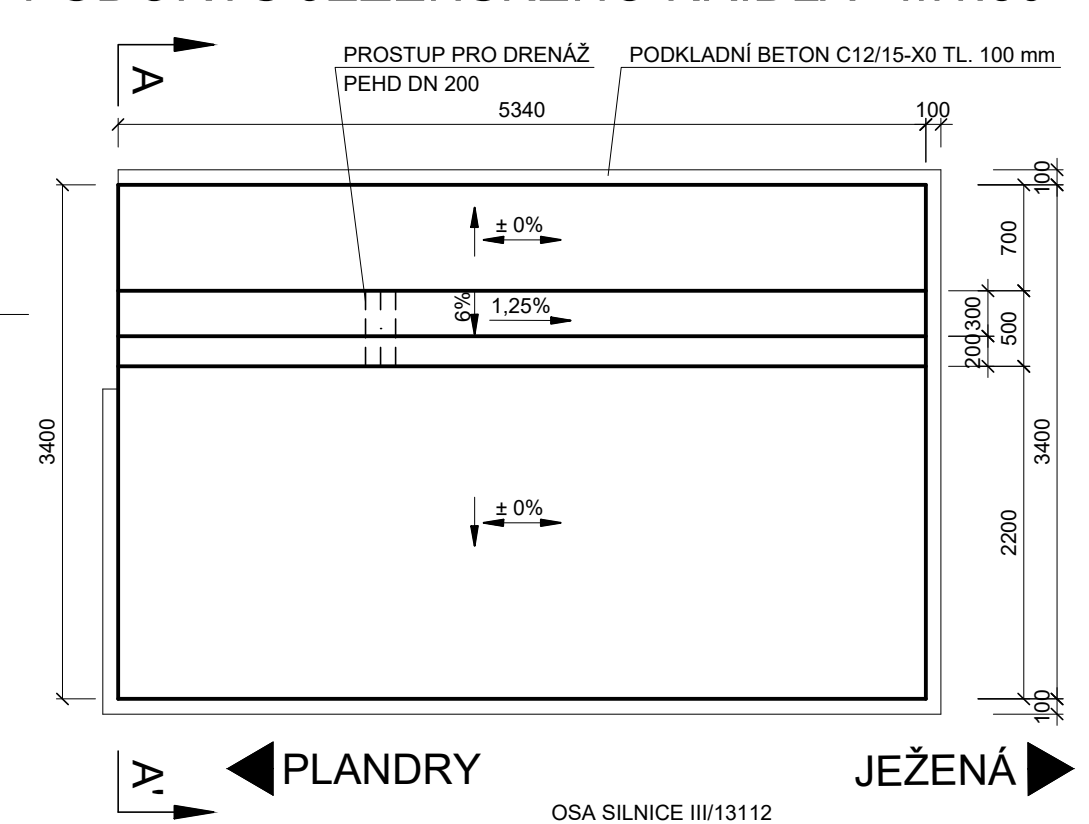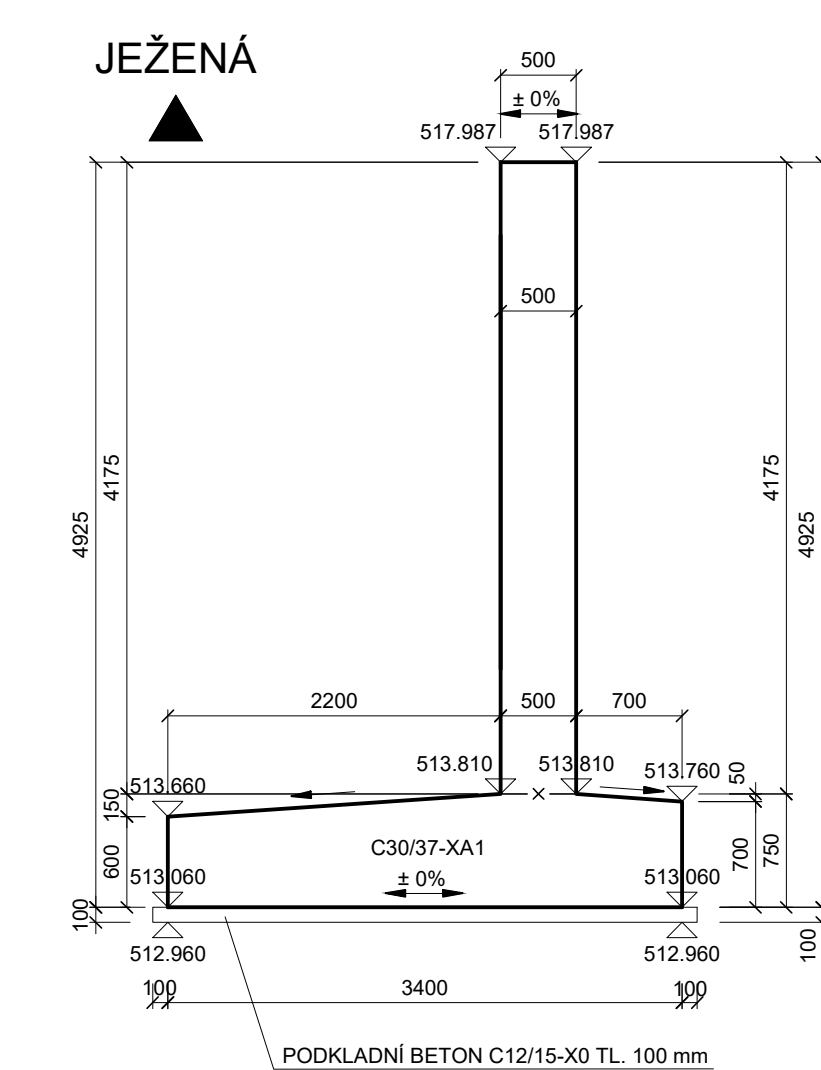

◀ JEŽENÁ

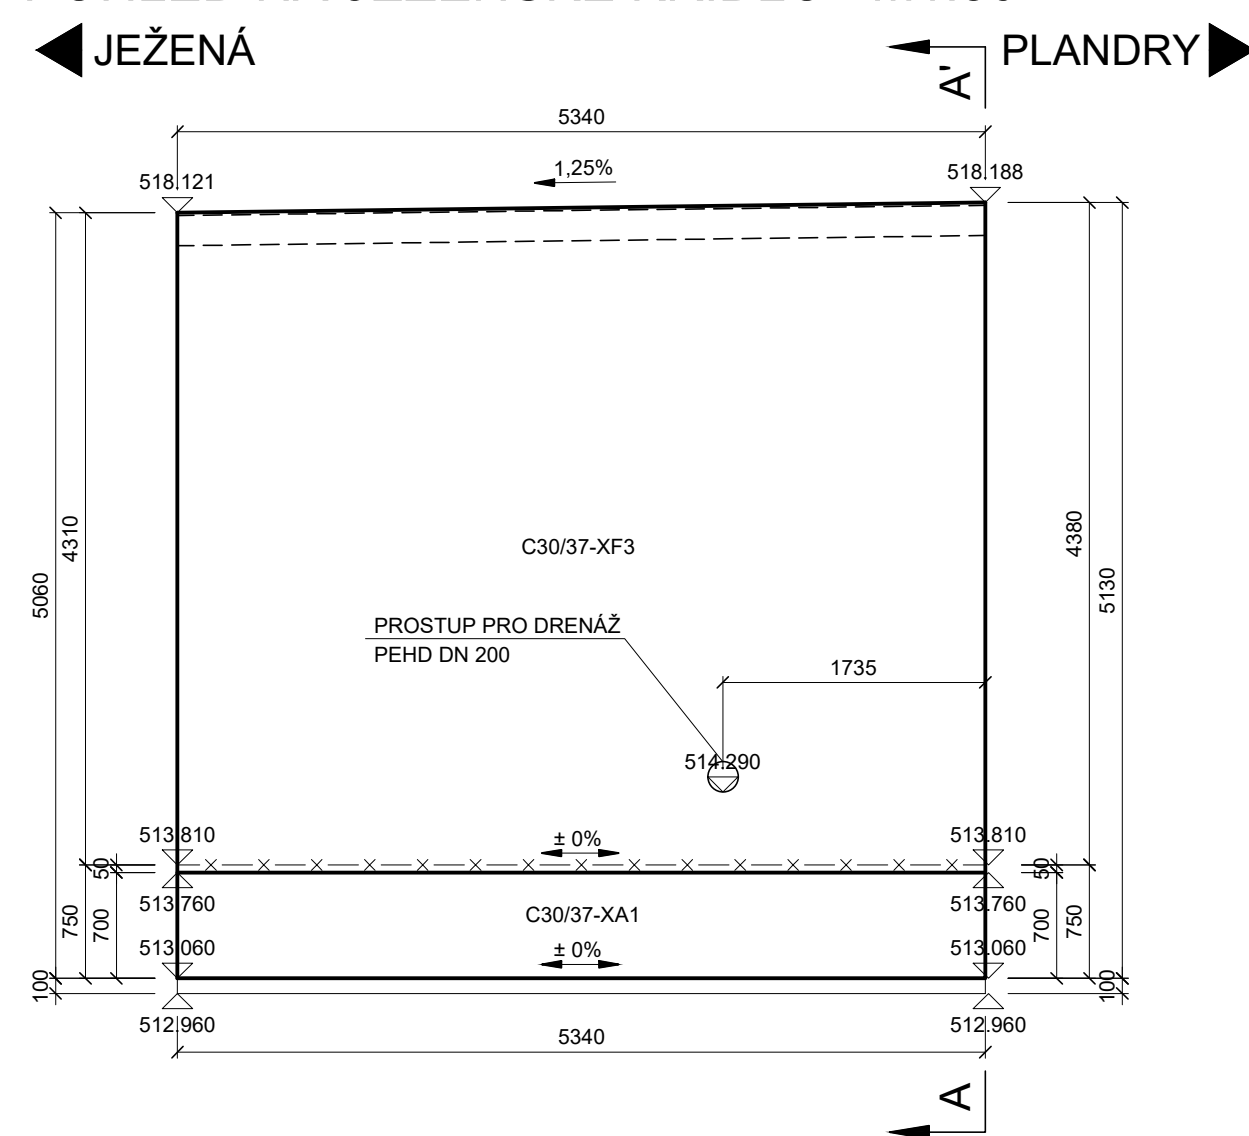


3

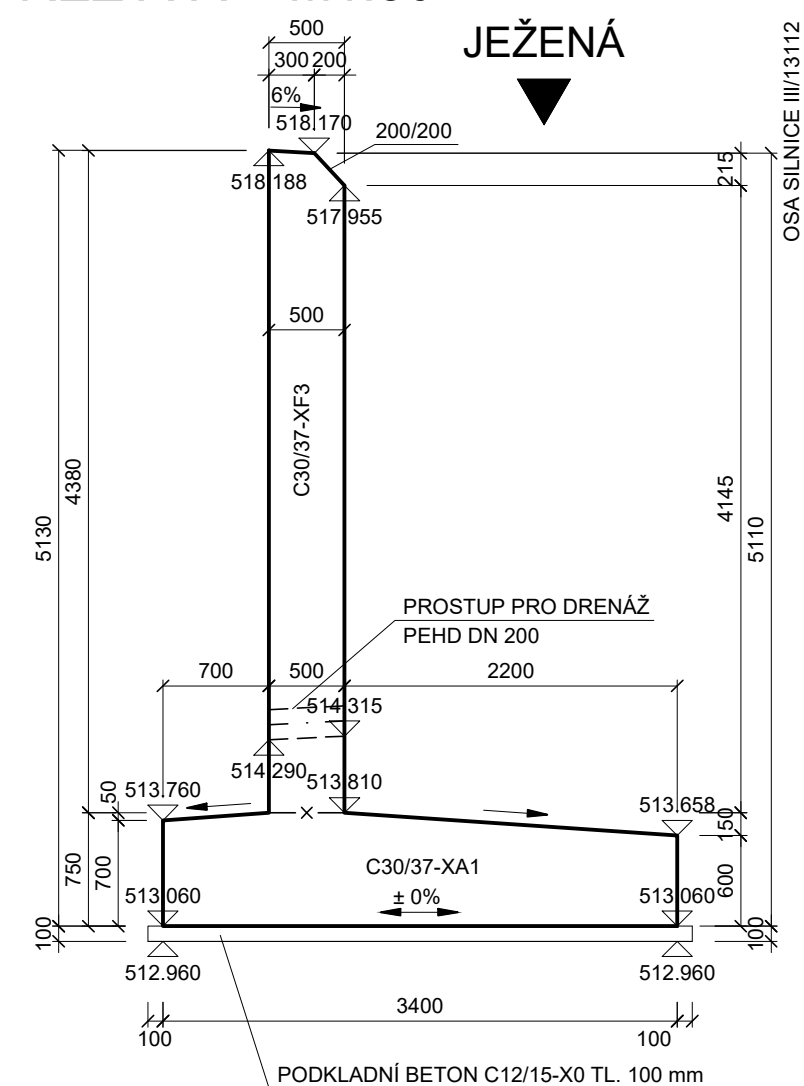


- VŠECHNY HRANY ZKOSIT 15 x 15 mm, NENÍ - LI UVEDENO JINAK!
- ÚPRAVA POHLEDOVÝCH PLOCH BETONU VIZ TECHNICKÁ ZPRÁVA.

C30/37-XA
C12/15-X0


KŘÍDLA ZÁKLADY PODKLADNÍ BETON

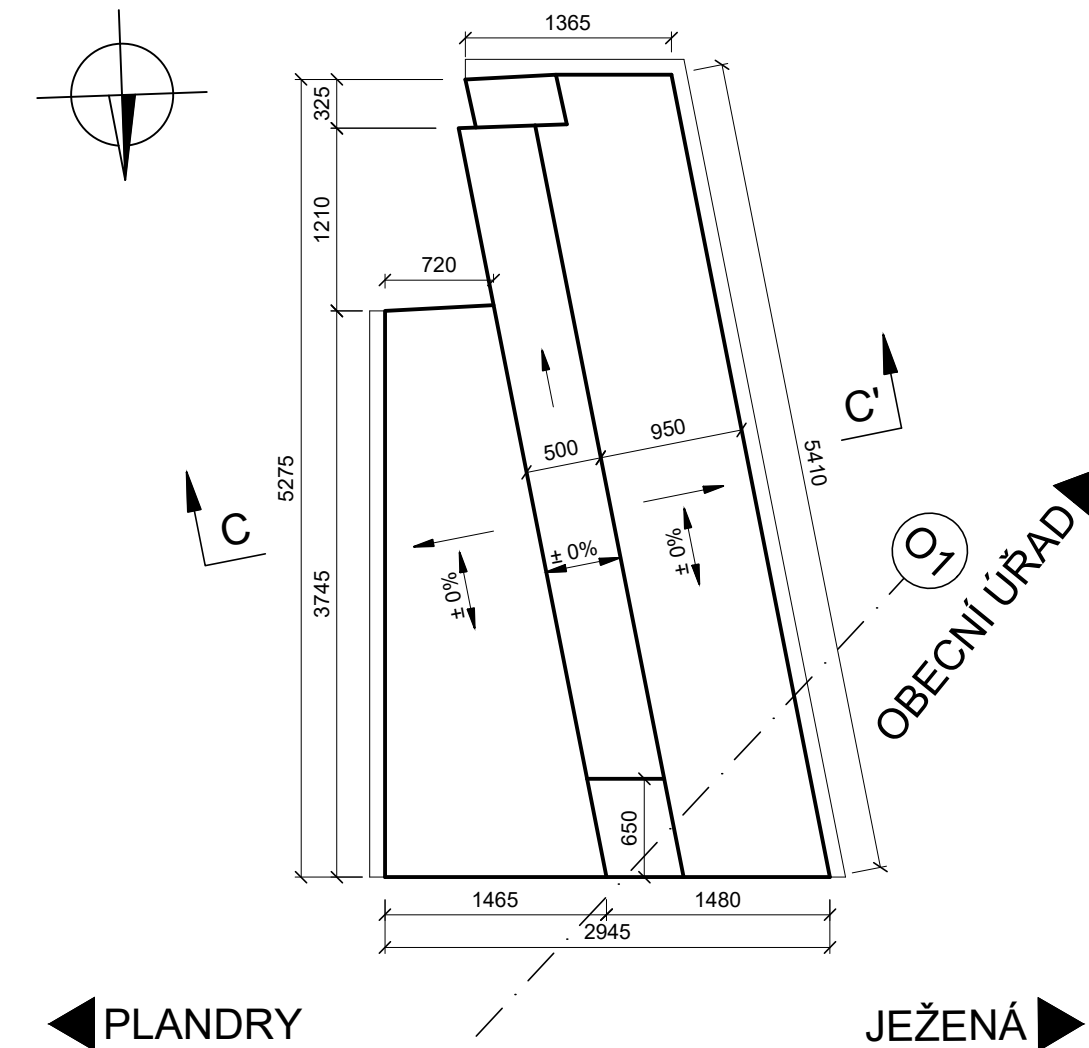



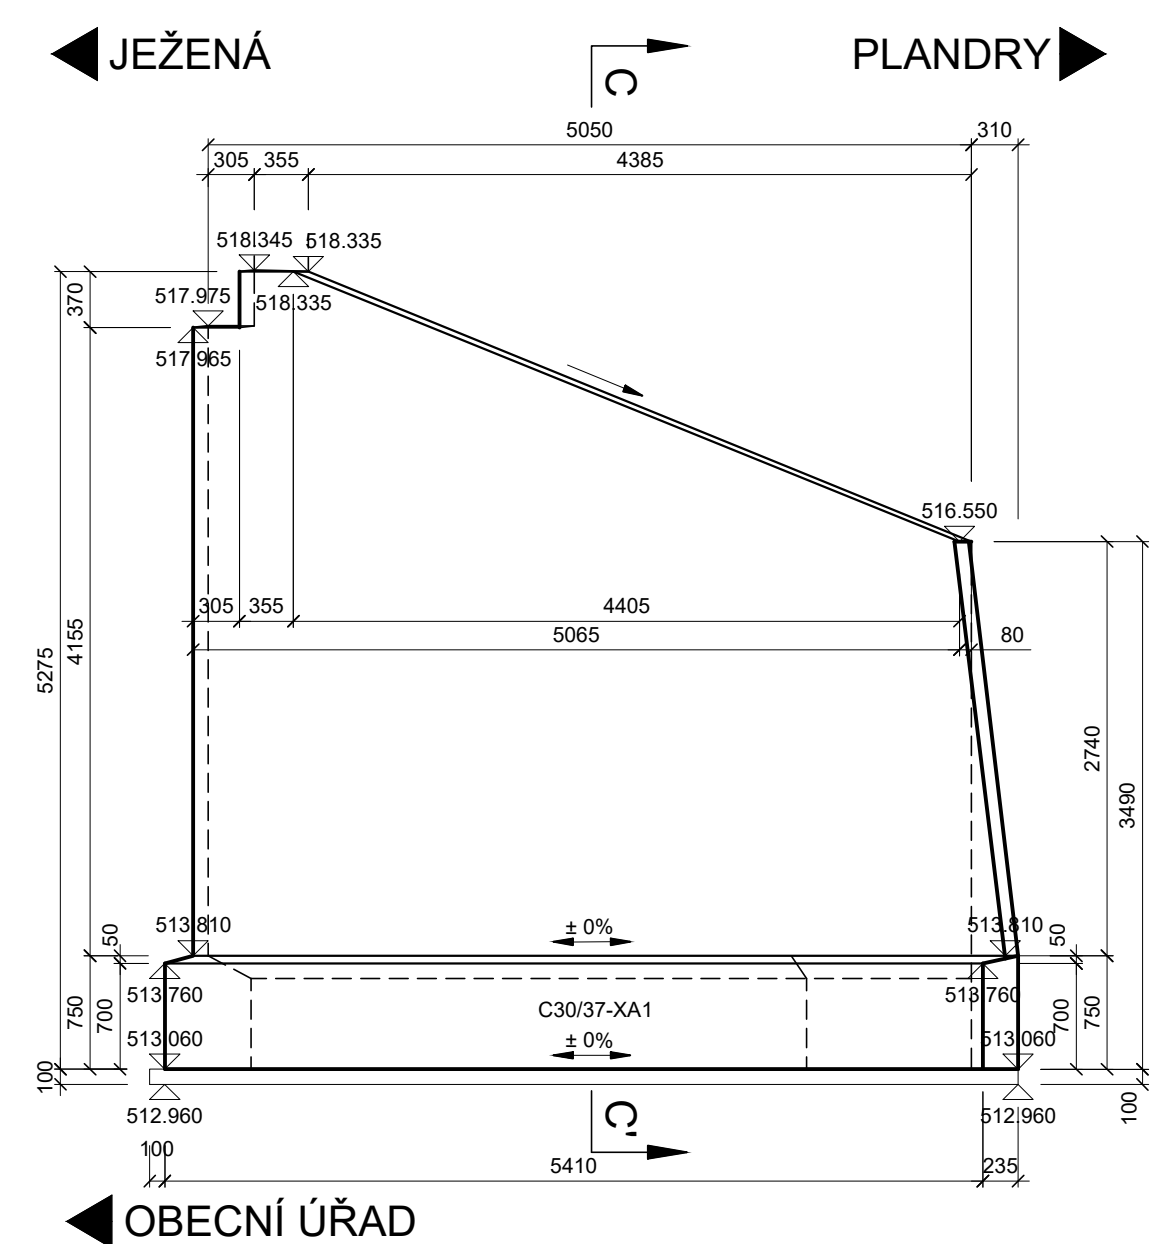

◀ JEŽENÁ

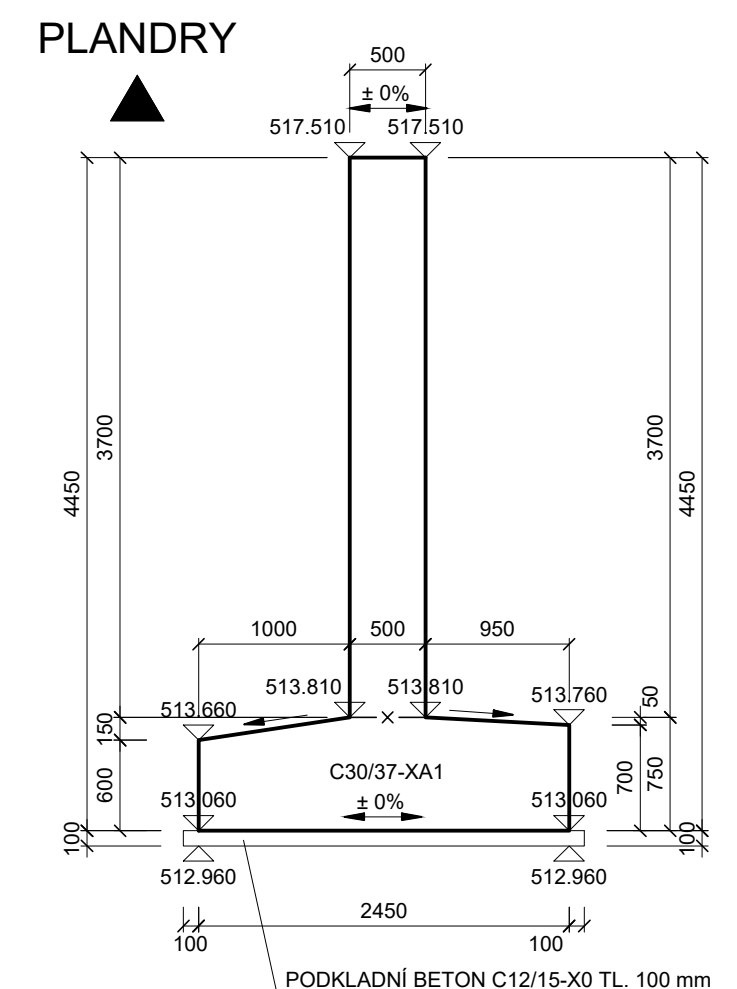

PLANDRY



SOUŘADNICOVÝ SYSTÉM S-JTSK
VÝŠKOVÝ SYSTÉM Bpv

STAVEBNÍK			 Kraj Vysočina		
KRAJ VYSOČINA Žižkova 57, 587 33 Jihlava					
<div style="display: flex; justify-content: space-between; align-items: center;"> SO 201 MOST EV. Č. 13112 - 2 </div>					
STAVBA <div style="text-align: center; font-size: 18px; font-weight: bold;"> III/13112 VYSKYTNÁ NAD JIHLAVOU MOST EV. Č. 13112 - 2 </div>			<div style="text-align: center;">  <div>S.A.W. CONSULTING s.r.o.</div> </div> <div style="font-size: 10px; margin-top: 5px;"> Prašná 2324, 407 47 Varnsdorf středisko UL: Božtěšická 216/34, 400 01 Ústí n. L. web: www.sawconsulting.cz e-mail: info@sawconsulting.cz </div>		
VYPRACOVAL	ZODPOVĚDNÝ PROJEKTANT	TECHNICKÁ KONTROLA	INVESTOR	KSUSV	
ING. EVA DRAGONOVÁ	ING. LIBOR VYKOUKAL	JAROSLAV ZAVADIL, DiS.	ZAKÁZKOVÉ ČÍSLO	2018-087	
			DATUM	01/2020	
			STUPEŇ	PDPS	
			MĚŘITKO	1:50	
PŘÍLOHA			Č. PŘÍLOHY		PŘE
<div style="font-size: 24px; font-weight: bold;">VÝKRES TVARU KŘÍDEL</div>			<div style="font-size: 36px; font-weight: bold;">5.2</div>		