




A01

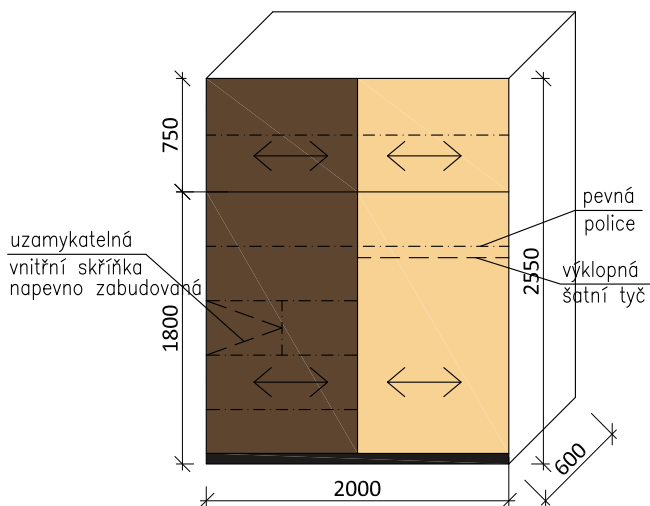


A02a

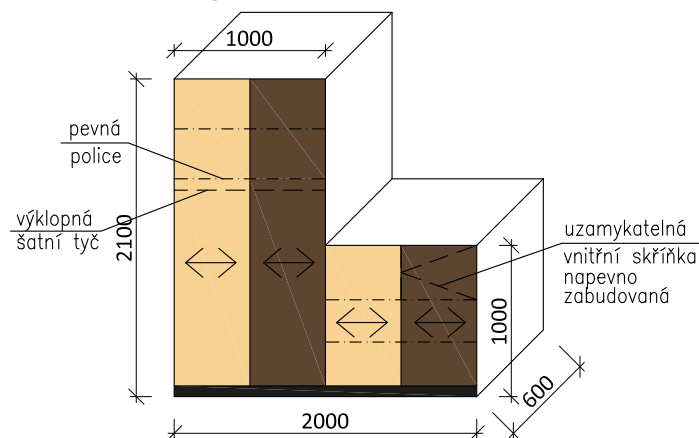

A03

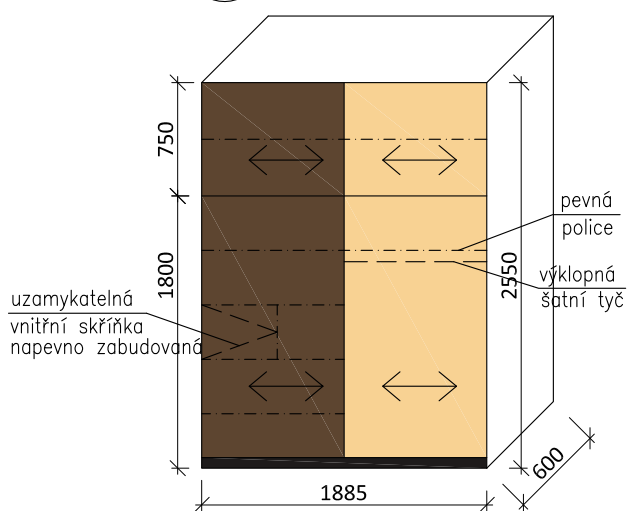

A02b

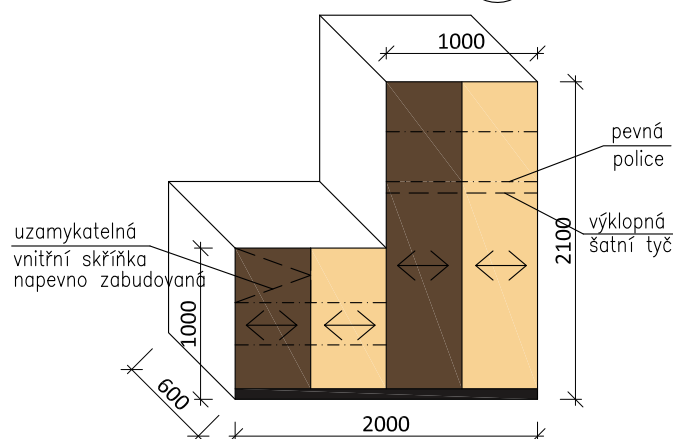

LEGENDA BAREV

	LAMINÁTOVÉ DESKY: ZRNITÝ PERLIČKOVÝ POVRCH – ANTRACIT
	LAMINÁTOVÉ DESKY: ZRNITÝ PRŮLIČKOVÝ POVRCH – BÍLÁ
	LAMINÁTOVÉ DESKY: IMITACE DŘEVA – OŘECH TMAVÝ
	LAMINÁTOVÉ DESKY: IMITACE DŘEVA – SVĚTLÁ BŘÍZA

POZNÁMKA

–KÓTOVÁNO NA OSY LAMINÁTOVÝCH DESEK

–MATERIÁL: LAMINÁTOVÉ DESKY TL. 18MM (POKUD NENÍ UDÁNO JINAK) (PROVEDENÍ DESEK S HRANOU 1ABS)

–KORPUS, POLICE: SVĚTLÁ BŘÍZA (POKUD NENÍ UDÁNO JINAK), BAREVNÝ ODSŤÍN BUDE UPŘESNĚN PŘED ZADÁNÍM DO VÝROBY POMOCÍ PŘEDLOŽENÝCH VZORKŮ

–TYP KOVÁNÍ NUTNO UPŘESNIT PŘED ZADÁNÍM VÝROBKU DO VÝROBY ARCHITEKTEM DLE PŘEDLOŽENÝCH VZORNÍKŮ

–ÚCHYTKY: TYP (NUTNO UPŘESNIT PŘED ZADÁNÍM VÝROBKU DO VÝROBY ARCHITEKTEM DLE PŘEDLOŽENÝCH VZORNÍKŮ)

–ZÁMEK: CYLINDRICKÝ ZÁMEK (NUTNO UPŘESNIT DLE PŘEDLOŽENÝCH VZORNÍKŮ)

–NEJEDNÁ SE O VÝROBNÍ DOKUMENTACI–PROVÁDĚNÍ DETAILŮ A PROFILY MATERIÁLU MUSÍ UPŘESNIT DODAVATEL

–PŘED VÝROBOU NUTNO ODSOUHLASIT VÝROBNÍ DOKUMENTACI INVESTOREM, ARCHITEKTEM A PROJEKTANTEM

–PŘESNÉ ROZMĚRY UPŘESNIT PO ZAMĚŘENÍ PROSTORU DLE SKUTEČNÉHO PROVEDENÍ STAVBY

PROJEKTANT JIHLAVA spol. s r. o. Minoritské náměstí 11, 586 01 Jihlava		AUTORIZOVANÝ ARCHITEKT ING.ARCH.PETR HOLUB VEDOUCÍ PROJEKTANT TOMÁŠ DOHNAL VYPRACOVAL TOMÁŠ DOHNAL	
INVESTOŘI Kraj Vysočina, Žitkova 57, Jihlava 587 33		AKCE Transformace DOMOV HÁJ II. Výstavba Světla nad Sázavou-DOZP II	
STUPEŇ PD VNITŘNÍ VYBAVENÍ		ZAKÁZKOVÉ ČÍSLO 13-20-I	DATUM 09/2020
STAVEBNÍ OBJEKT DOZP II	PROFESE INTERIÉRY	MĚŘÍTKO 1:50	FORMÁT 1xA4
NÁZEV VÝKRESU DOZP II : SCHÉMATA ATYPŮ		ČÍSLO VÝKRESU DOZP II-1302	