


SVĚTLÁ NAD SÁZAVOU- MANAGEMENT
PŮDORYS INTERIÉRU-1.PP

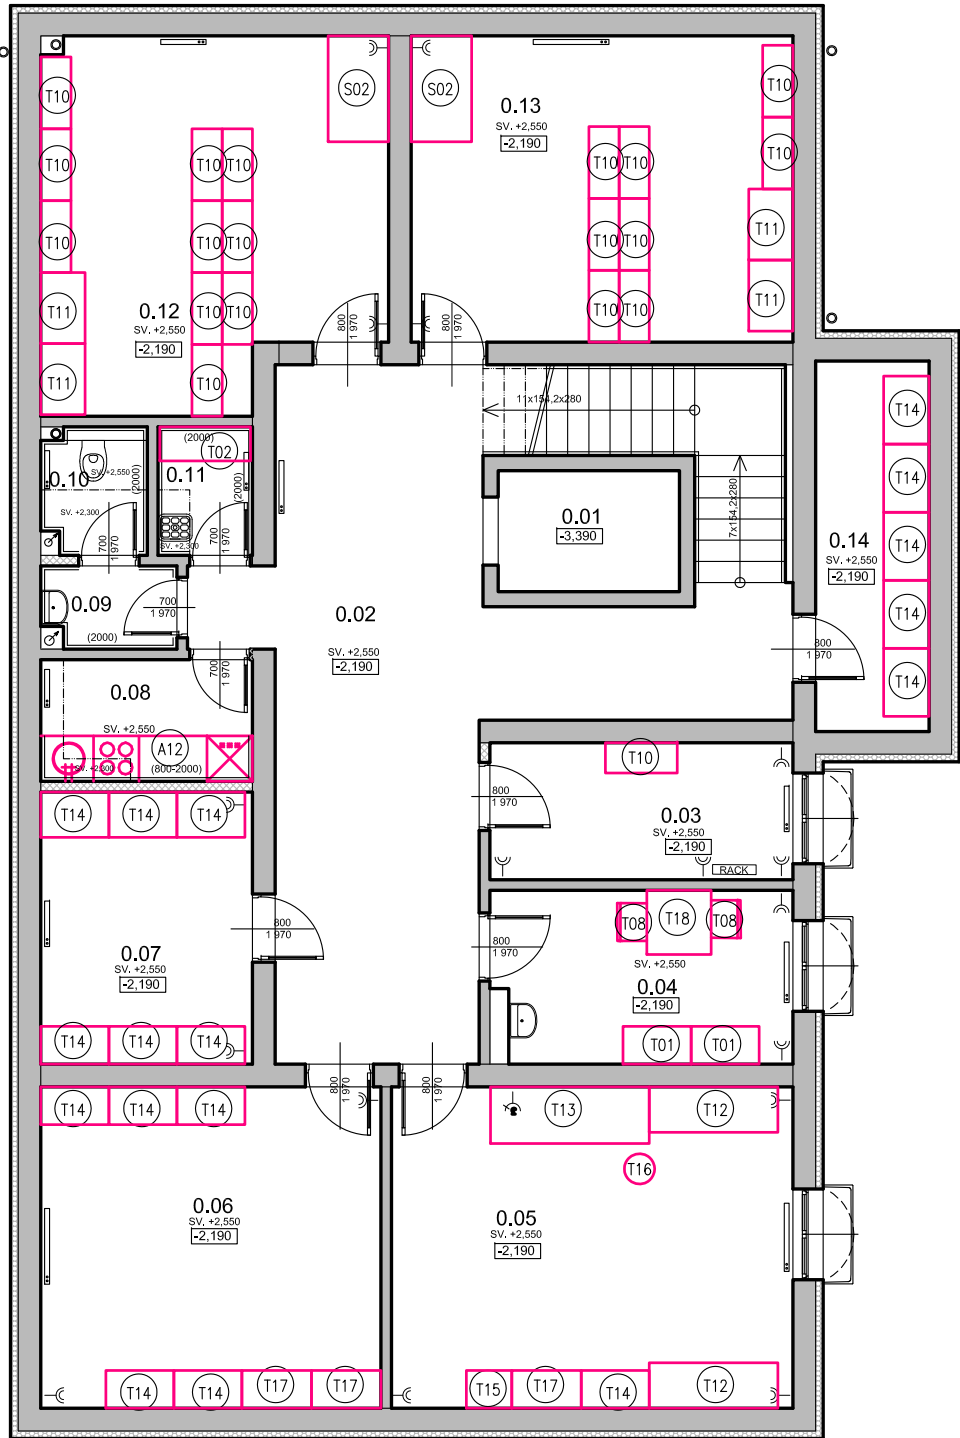

TABULKA MÍSTNOSTÍ

| OZN. | ÚČEL MÍSTNOSTI | PLOCHA m² | PODLAHA | ÚPRAVA POVRCHU | POZNÁMKA |
|------|-----------------|--------------|------------------|---------------------|---------------------------|
| 0.01 | VÝTAHOVÁ ŠACHTA | 3,84 | | STĚRKOVÁ OMÍTKA | KERAMICKÝ SOKL V=200mm |
| 0.02 | CHODBA | 39,71 | KERAMICKÁ DLAŽBA | STĚRKOVÁ OMÍTKA | KERAMICKÝ SOKL V=200mm |
| 0.03 | SERVER | 7,26 | KERAMICKÁ DLAŽBA | STĚRKOVÁ OMÍTKA | KERAMICKÝ SOKL V=200mm |
| 0.04 | DENNÍ MÍSTNOST | 9,22 | KERAMICKÁ DLAŽBA | STĚRKOVÁ OMÍTKA | KERAMICKÝ SOKL V=200mm |
| 0.05 | DÍLNA - ÚDRŽBA | 22,57 | KERAMICKÁ DLAŽBA | STĚRKOVÁ OMÍTKA | KERAMICKÝ SOKL V=200mm |
| 0.06 | SKLAD- ÚDRŽBA | 19,13 | KERAMICKÁ DLAŽBA | STĚRKOVÁ OMÍTKA | KERAMICKÝ SOKL V=200mm |
| 0.07 | SKLAD | 10,11 | KERAMICKÁ DLAŽBA | STĚRKOVÁ OMÍTKA | KERAMICKÝ SOKL V=200mm |
| 0.08 | ČAJOVÁ KUCHYNĚ | 4,48 | KERAMICKÁ DLAŽBA | STĚRKOVÁ OMÍTKA | KERAMICKÝ SOKL V=200mm |
| 0.09 | PŘEDSÍŇ | 1,98 | KERAMICKÁ DLAŽBA | KER. OBKLAD 400X200 | SPÁR. HMOTA PROTIPLÍŠŇOVÁ |
| 0.10 | WC | 2,40 | KERAMICKÁ DLAŽBA | KER. OBKLAD 400X200 | SPÁR. HMOTA PROTIPLÍŠŇOVÁ |
| 0.11 | ÚKLID | 2,13 | KERAMICKÁ DLAŽBA | KER. OBKLAD 400X200 | SPÁR. HMOTA PROTIPLÍŠŇOVÁ |
| 0.12 | ARCHIV | 21,30 | KERAMICKÁ DLAŽBA | STĚRKOVÁ OMÍTKA | KERAMICKÝ SOKL V=200mm |
| 0.13 | SPISOVNA | 20,45 | KERAMICKÁ DLAŽBA | STĚRKOVÁ OMÍTKA | KERAMICKÝ SOKL V=200mm |
| 0.14 | SKLAD | 7,35 | KERAMICKÁ DLAŽBA | STĚRKOVÁ OMÍTKA | KERAMICKÝ SOKL V=200mm |

±0,000 = 403,600 m n.m. = 1. NADZEMNÍ PODLAŽÍ OBJEKTU PRODEJNY

| | | | | | |
|--|--|------------------------|--|---|---------------|
| PROJEKTANT | | AUTORIZOVANÝ ARCHITEKT | | ING.ARCH.PETR HOLUB | |
| ARTPROJEKT | | VEDOUcí PROJEKTANT | | TOMÁŠ DOHNAL | |
| JHLAVA spol.s r.o. Minoritské náměstí 11, 586 01 Jihlava | | VYPRACOVAL | | TOMÁŠ DOHNAL | |
| INVESTOŘI | | AKCE | | TRANSFORMACE DOMOV HÁJ II. VÝSTAVBA SVĚTLÁ NAD SÁZAVOU - MANAGEMENT | |
| Kraj Vysočina, Žitkova 57, Jihlava 587 33 | | STUPEŇ PD | | VNITŘNÍ VYBAVENÍ | |
| | | ZAKÁZKOVÉ ČÍSLO | | 13-20-I | DATUM 09/2020 |
| STAVEBNÍ OBJEKT | | PROFESE | | MĚŘÍTKO | FORMÁT |
| MANAGEMENT | | INTERIÉRY | | 1:100 | 2xA4 |
| | | NÁZEV VÝKRESU | | PŮDORYS INTERIÉRU-1.PP | |
| | | | | ČÍSLO VÝKRESU 1301 | |