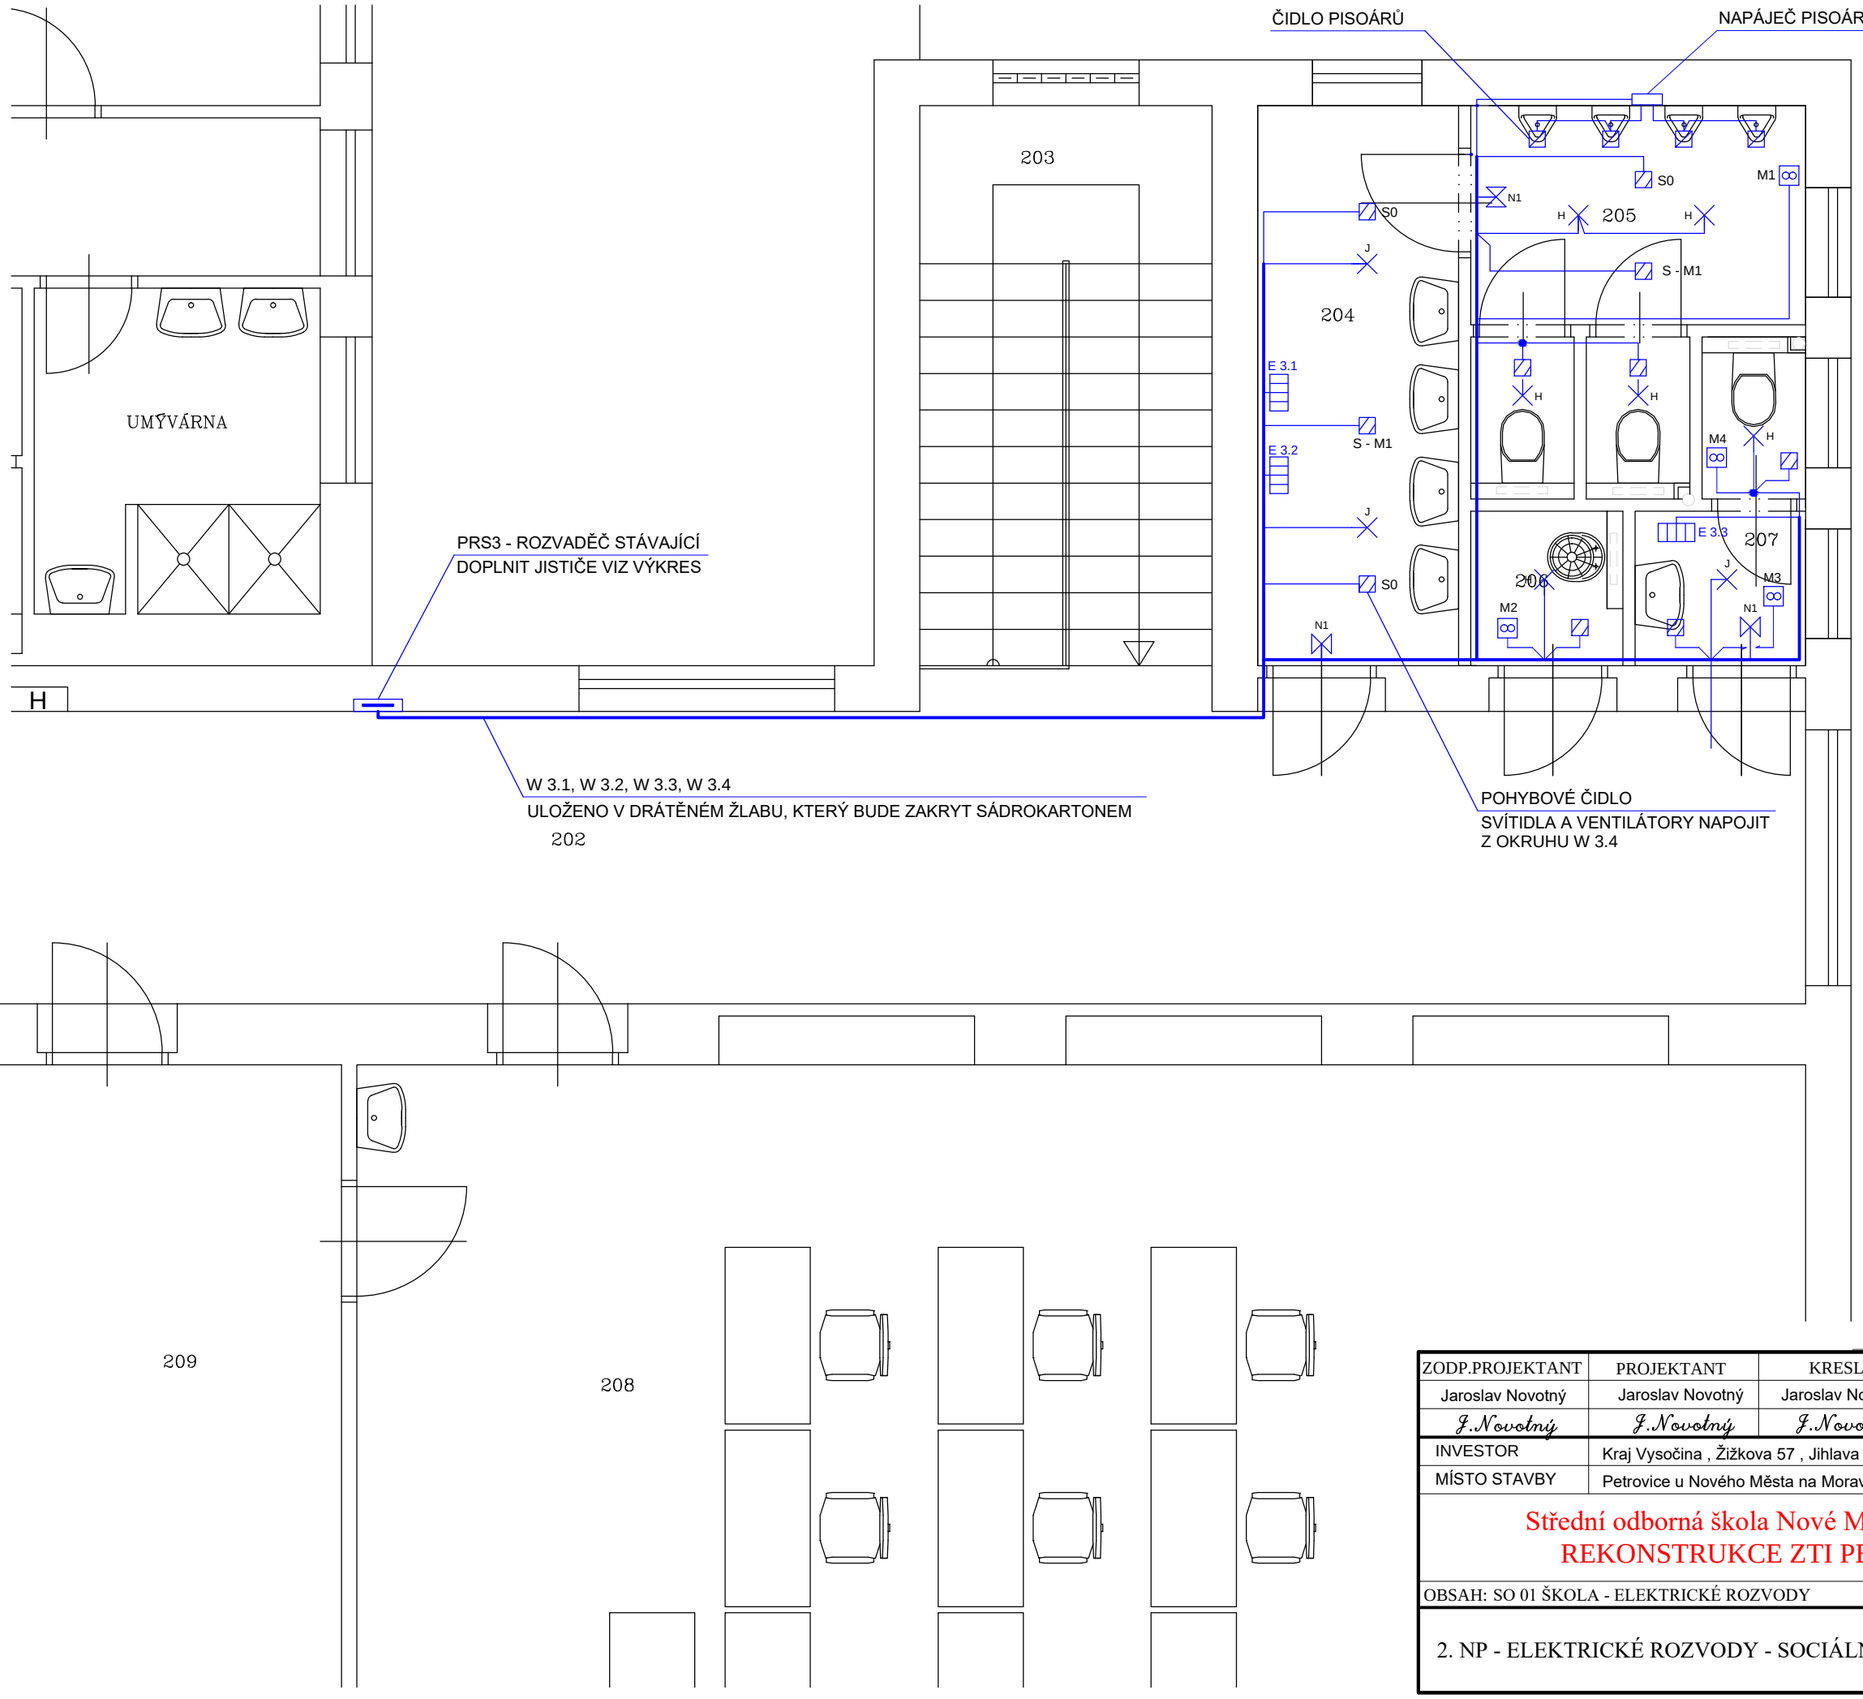

LEGENDA MÍSTNOSTÍ

ČÍSLO	ÚČEL	OSVĚTLENÍ
201	CHODBA	-
202	CHODBA	-
203	SCHODIŠTĚ	-
204	PŘEDSÍŇ WC CHLAPCI	200 lx
205	WC CHLAPCI	200 lx
206	ÚKLIDOVÁ MÍSTNOST	100 lx
207	WC DÍVKY	200 lx
208	UČEBNA - ZÁMEČNÍCI	-
209	ZÁMEČNICKÁ RUČNÍ DÍLNA	-

ROZVODNÁ SOUSTAVA 3PE+N, AC, 400/230V, 50Hz OCHRANA PŘED NDN - AUTOMATICKÝM ODPOJENÍM OD ZDROJE
NOVÝ ROZVOD NAPOJEN Z DOPLNĚNÉHO ROZVADĚČE KABELY CYKY DLE ČSN
VLOŽENÝMI VE ŽLABU OSAZENÉM TĚSNĚ POD STROPEM - ZAKRYTÝM SÁDROKARTONEM
PŘÍVOD Z ROZVADĚČE DO ŽLABU BUDE ULOŽEN POD OMÍTKOU
SVÍTIDLA OSAZENA V PODHLEDECH, ČIDLA OSADIT NA PODHLED
VÝVODY PRO VENTILÁTORY DLE POŽADAVKŮ VZT
TYPY SVÍTIDEL VIZ TABULKY SVÍTIDEL
PODROBNÝ POPIS VIZ TECHNICKÁ ZPRÁVA

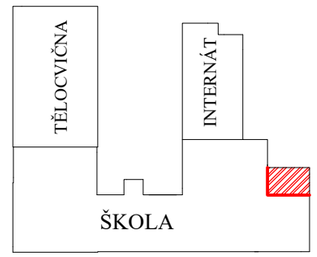

ZODP.PROJEKTANT	PROJEKTANT	KRESLIL	KONTROLOVAL
Jaroslav Novotný	Jaroslav Novotný	Jaroslav Novotný	Jaroslav Novotný
J.Novotný	J.Novotný	J.Novotný	J.Novotný
INVESTOR	Kraj Vysočina , Žižkova 57 , Jihlava		
MÍSTO STAVBY	Petrovice u Nového Města na Moravě		

Střední odborná škola Nové Město na Moravě
REKONSTRUKCE ZTI PETROVICE

OBSAH: SO 01 ŠKOLA - ELEKTRICKÉ ROZVODY

2. NP - ELEKTRICKÉ ROZVODY - SOCIÁLNÍ ZAŘÍZENÍ

Jaroslav Novotný
Brodská 1837/6, Žďár nad Sázavou
IČO 186 36 381

FORMÁT	2 A4
DATUM	6/2020
ÚČEL	DPS
MĚŘÍTKO	1 : 50
Č.ZAKÁZKY	22/2020
ČÍSLO KOPIE	ČÍSLO VÝKRESU
	D1.4 - E3