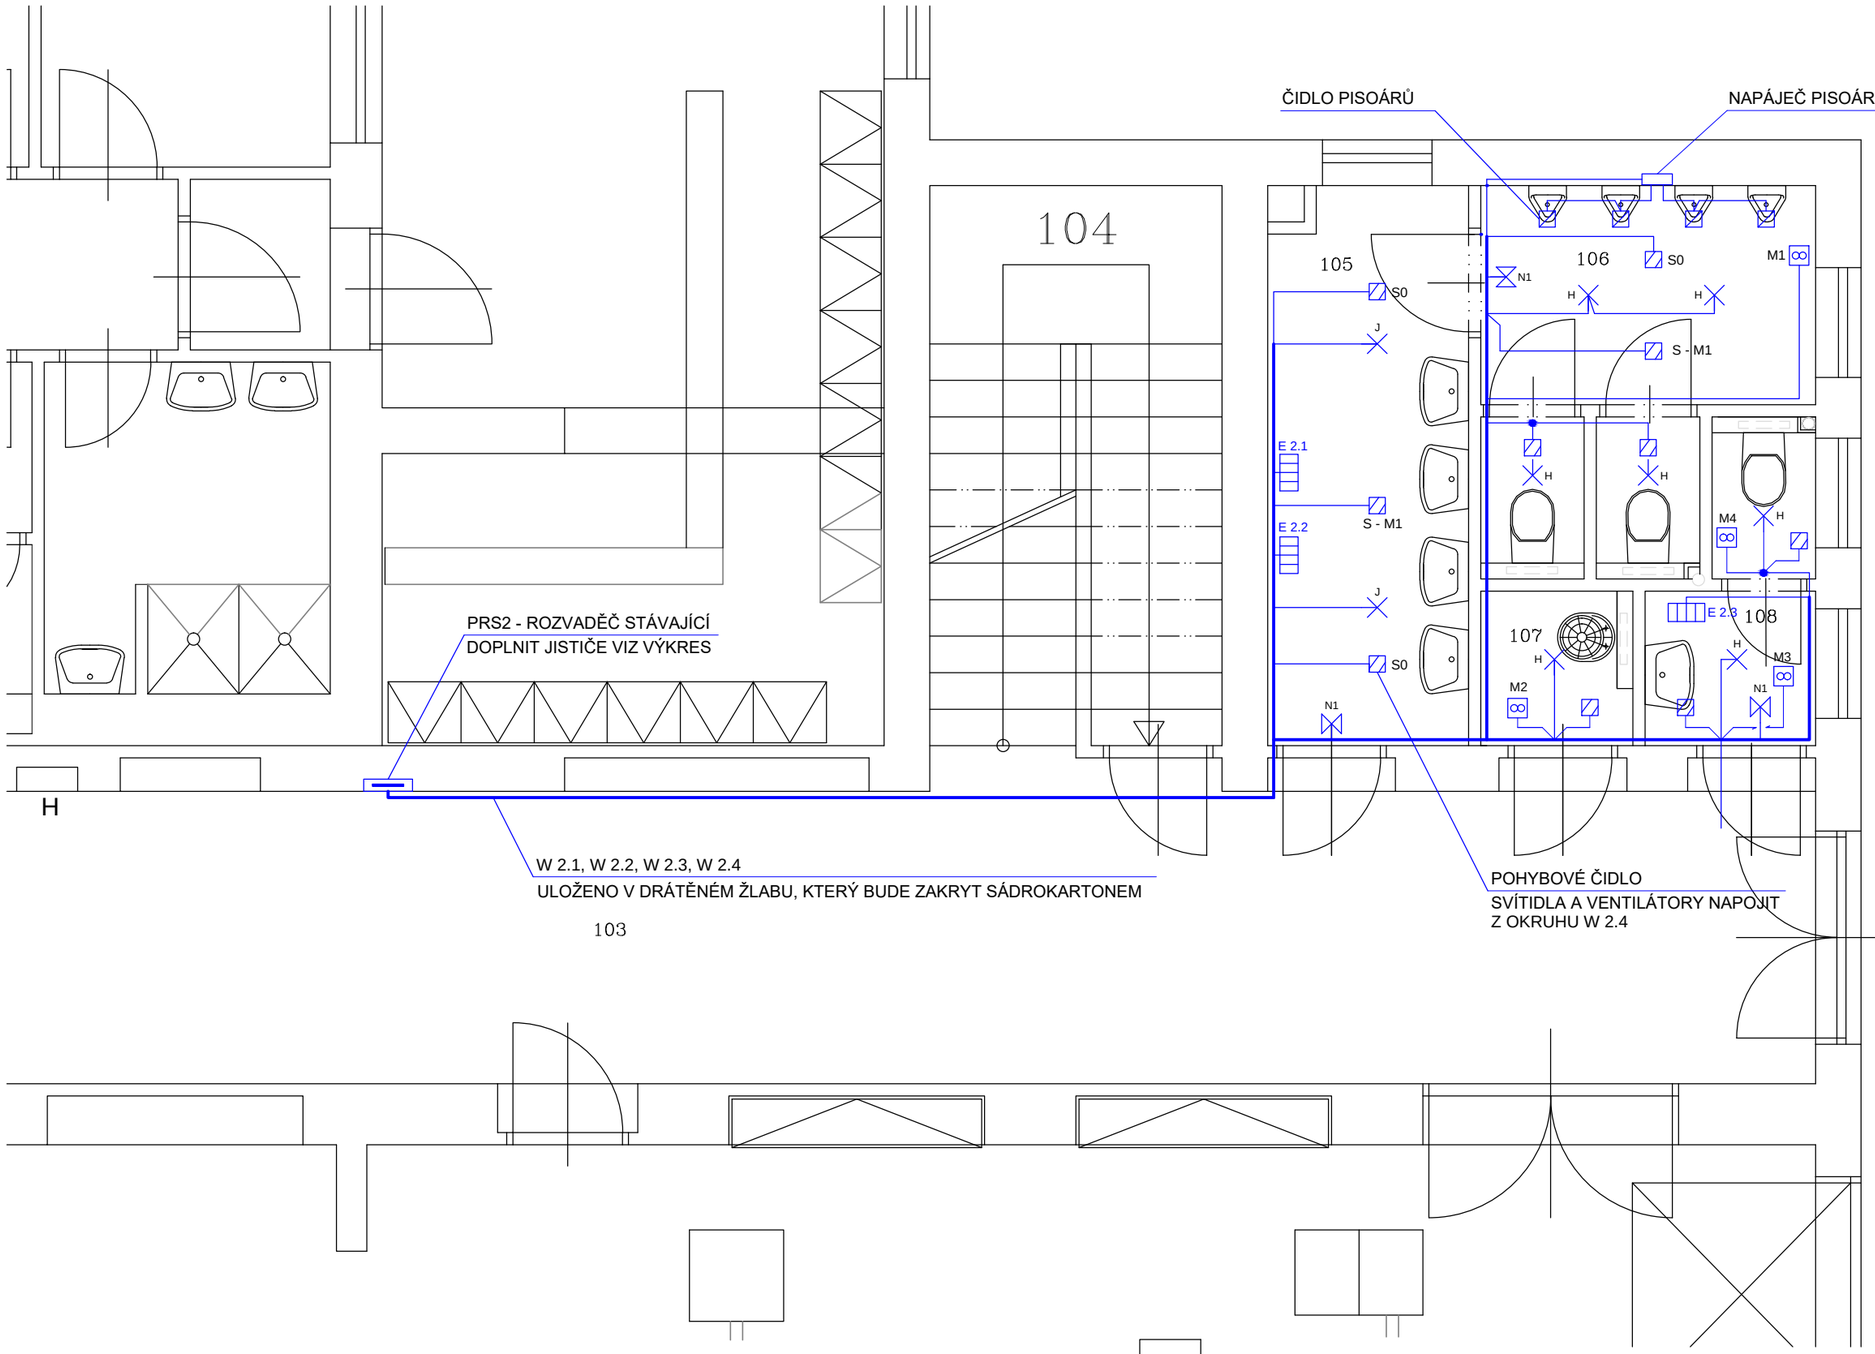

LEGENDA MÍSTNOSTÍ

ČÍSLO	ÚČEL	OSVĚTLENÍ
103	CHODBA	-
104	SCHODIŠTĚ	-
105	PŘEDSÍŇ WC CHLAPCI	200 lx
106	WC CHLAPCI	200 lx
107	ÚKLIDOVÁ MÍSTNOST	100 lx
108	WC DÍVKY	200 lx
109	TRUHL. DÍLNA-STROJOVNA	-

ROZVODNÁ SOUSTAVA 3PE+N, AC, 400/230V, 50Hz OCHRANA PŘED NDN - AUTOMATICKÝM ODPOJENÍM OD ZDROJE
NOVÝ ROZVOD NAPOJEN Z DOPLNĚNÉHO ROZVADĚČE KABELY CYKY DLE ČSN
VLOŽENÝMI VE ŽLABU OSAZENÉM TĚSNĚ POD STROPEM - ZAKRYTÝM SÁDROKARTONEM
PŘÍVOD Z ROZVADĚČE DO ŽLABU BUDE ULOŽEN POD OMÍTKOU
SVÍTIDLA OSAZENA V PODHLEDECH, ČIDLA OSADIT NA PODHLED
VÝVODY PRO VENTILÁTORY DLE POŽADAVKŮ VZT
TYPY SVÍTIDEL VIZ TABULKY SVÍTIDEL
PODROBNÝ POPIS VIZ TECHNICKÁ ZPRÁVA

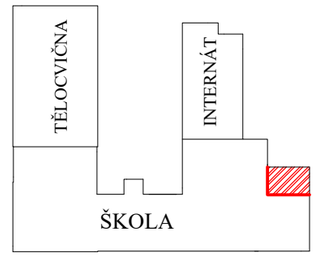

ZODP.PROJEKTANT	PROJEKTANT	KRESLIL	KONTROLOVAL
Jaroslav Novotný	Jaroslav Novotný	Jaroslav Novotný	Jaroslav Novotný
J.Novotný	J.Novotný	J.Novotný	J.Novotný

INVESTOR	Kraj Vysočina , Žižkova 57 , Jihlava
MÍSTO STAVBY	Petrovice u Nového Města na Moravě

Střední odborná škola Nové Město na Moravě
REKONSTRUKCE ZTI PETROVICE

OBSAH: SO 01 ŠKOLA - ELEKTRICKÉ ROZVODY

1. NP - ELEKTRICKÉ ROZVODY - SOCIÁLNÍ ZAŘÍZENÍ

Jaroslav Novotný
Brodská 1837/6, Žďár nad Sázavou
IČO 186 36 381

FORMÁT	2 A4
DATUM	6/2020
ÚČEL	DPS
MĚŘÍTKO	1 : 50
Č.ZAKÁZKY	22/2020
ČÍSLO KOPIE	ČÍSLO VÝKRESU D1.4 - E2