

<u>MÍRA PODPORY</u>	<u>CO BY POTŘEBOVALI MÍT</u>	<u>CO DOKÁŽOU DĚLAT</u>
STŘEDNÍ	RELAX, VOŇAVÉ, BAREVNÉ KVĚTINY, NE JEDOVATÉ, CESTÍČKY PRO VOZÍČKÁRE, POSEZENÍ, OHNÍŠTĚ	O ZAHRADU SE NEJSOU SCHOPNI STARAT, MOŽNOST VYVÝŠENÝCH ČI MOBILNÍCH ZAHONU (TY UŽ BYLO POTŘEBA DODAT)

Seznam rostlin

Císlo Vědecký název rostliny	Národní název rostliny
Jehličnaté stromy	
Ab k Abies koreana	jedle korejská
Pic o Picea omorika	smrk omorika
Pin h Pinus heldreichii (syn. leucodermis)	borovice Heldreichova - zákl. druh, v 250-300
Jehličnaté keře	
Pic a 'N' Picea abies 'Nidiformis'	smrk ztepilý
Listnaté stromy	
Ju r Juglans regia	orešák královský
Mal d Malus x domestica	jabloň domácí (pozdní odr.)
Mal d Malus x domestica	jabloň domácí (polopozdní odr.)
Pr Prunus	třešeň - ovocný strom
Pr d Prunus domestica	švestka domácí pravá - ovocný strom
Pr d s i Prunus domestica subsp. italica	bluma (slivňo bluma) - ovocný strom
So a 'E' Sorbus aucuparia 'Edulis'	jeřáb obecný
Listnaté keře	
Am l Amelanchier lamarckii	muchovník Lamarckův
Hi s Hibiscus syriacus	ibýšek syrský - na kmínku-v 60 cm, modrý
Lo c k Lonicera caerulea var. kamschatica	zimolez kamčatský - kamč. borůvka, ov. keř
Mag s 'R' R' Magnolia x soulangeana 'Rustica Rubra'	šácholan Soulangeuův 'R. Rub.', růž. výš. 5-8 m
Ri 1 Ribes 1	rybíz (červenoplodé odrůdy)
Ri 3 Ribes 3	rybíz (černoplodé odrůdy)
Sy v 'S' Syringa vulgaris 'Sensation'	šeřík obecný 'Sensation'
Va c Vaccinium corymbosum	borůvka chochličnatá (kanadská)

VYVÝŠENÉ ZÁHONY
rozměr 1,9 x 0,9 m (výroba Chaloupky, <https://www.chaloupky.cz/vyvyseny-zahon/>)
např. rajčata, okurky, petržel, libeček, pažitka, dýně, cukety, ředkvičky, lichřešnišnice apod.

Druhy vrstev zeminy a jiných pěstebních komponentů jsou blíže popsány v Průvodní zprávě. Vnitřní konstrukce je doporučena vyloužit popkovou folii. Dřevěná konstrukci záhonu by měla být umístěna na vrstvě kávků nebo šterku (pouze obvod záhonu). Počet záhonů může být navýšen



KOMPOSTÉR Z PŮLKULÁČŮ
120 x 120 x 80 cm
(<https://www.lesoservis.cz>)
Popis:

- vnitřní rozměr 95x95x80 cm (0,72 m3)
- kompostér je složen ze 28 ks frézovaných dřevěných půlpálisád (půlválců)
 - o průměru 10 cm
 - o mezery 2 cm
- možno snadno rozebrat a přemístit na jiné místo
- vakuotlaková impregnace - hnědá



OHNIŠTĚ - prostor kolem ohniště je doporučeno pro jednodušší údržbu a život obyvatel domu zpevnit dlažbou v podobné barvě (tón v tónu), jako jsou ostatní dlažby v okolí domu či v zemitéch odstínech.

Průměr plochy dlažby je plánován 5 m, doporučena je dlažba ALTO KRUH firmy CS Beton doplněna ALTO EVO (velikost doplněné plochy = 11,51 m² = 12 m²)

Pro ohniště bude vynechán středový kus a 3 kruhy dlažby. Bude vytvořen vnitřní volný prostor o průměru cca 1 m zajištěný ocelovou samofixační obrubou o tloušťce použitého materiálu 2 mm. Obvodová linie dlažby bude zajištěna obrubou o tloušťce 1,5 mm.

Lavičky k ohništi nejsou součástí dodávky.

OCELOVÁ SAMOFIXAČNÍ OBRUBA
(<https://www.prozelen.cz/ocelova-samofixacni-obruba-20-%C3%97-200-cm/877/>)
Na zajištění vnějšího i vnitřního okraje dlážděné plochy kolem ohniště bude použita ocelová samofixační obruba. Obruba je opalena na každé straně přesnými otvory pro vzájemné snýtování, či sešroubování samořeznými šrouby.

Materiál: ocelový plech pozinkovaný
Tloušťka: vnitřní zajištění 2 mm/ vnější zajištění 1,5 mm
Rozměry: výška s klíny 20 cm, délka 2 m

Obvod: vnější 15,7 m = 16 m,
vnitřní = ohniště 3,14 m = cca 3,5 m

STODOLA



LAVIČKA OKOLO STROMU
 Uživatelem byla vybrána lavička Belfast - kovová šestihlanná
 https://www.vybaveni-skol.cz/sestihlanna-lavicka-belfast -kovová
 nebo https://www.forplast.cz/lavicka-belfast
**JE NUTNÉ SE DOMLUVIT NA BAREVNÉM
 PROVEDENÍ S UŽIVATELEM**
 (např. barva moření = barva okének rámu, barva kovových prvků
 klempířských prvku na domu)

KOVOVÁ LAVIČKA ZAHRADNÍ
(fa. Forplast, <https://www.forplast.cz/kovova-lavicka-zahradni>)

A wooden park bench with a black metal frame, situated on a paved area next to a grassy field. The bench is made of light-colored wood slats and has a curved backrest. It is positioned on a grey paved surface, with a green lawn and a concrete curb visible in the background.

CSB - ALTO KRUH
(<https://www.csbeton.cz/cs/csb-alto-kruh-3>)
Sestava po položích tvoří kruh o průměru 3,2 m. Je uložena na jedné paletě a je dodávána jako jeden kus. Tento výrobek je určen pro tvorbu kruhů malých průměrů, až se dále nastaví a kombinovat s výrobkem ALTO EVO. O tuto dlažbu bude v zahradě DOZP ALTO KRUH doplněn do průměru 5 m
(velikost doplněné plochy = $11,51 \text{ m}^2 = 12 \text{ m}^2$).




**DLAŽBU S OBRUBOU JE NUTNÉ
UMÍSTIT DO STEJNÉ ÚROVNĚ,
JAKO JE OKOLNÍ TERÉN !!**
(pro bezpečnější pohyb vozíčkářů)

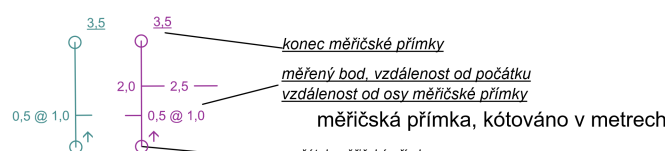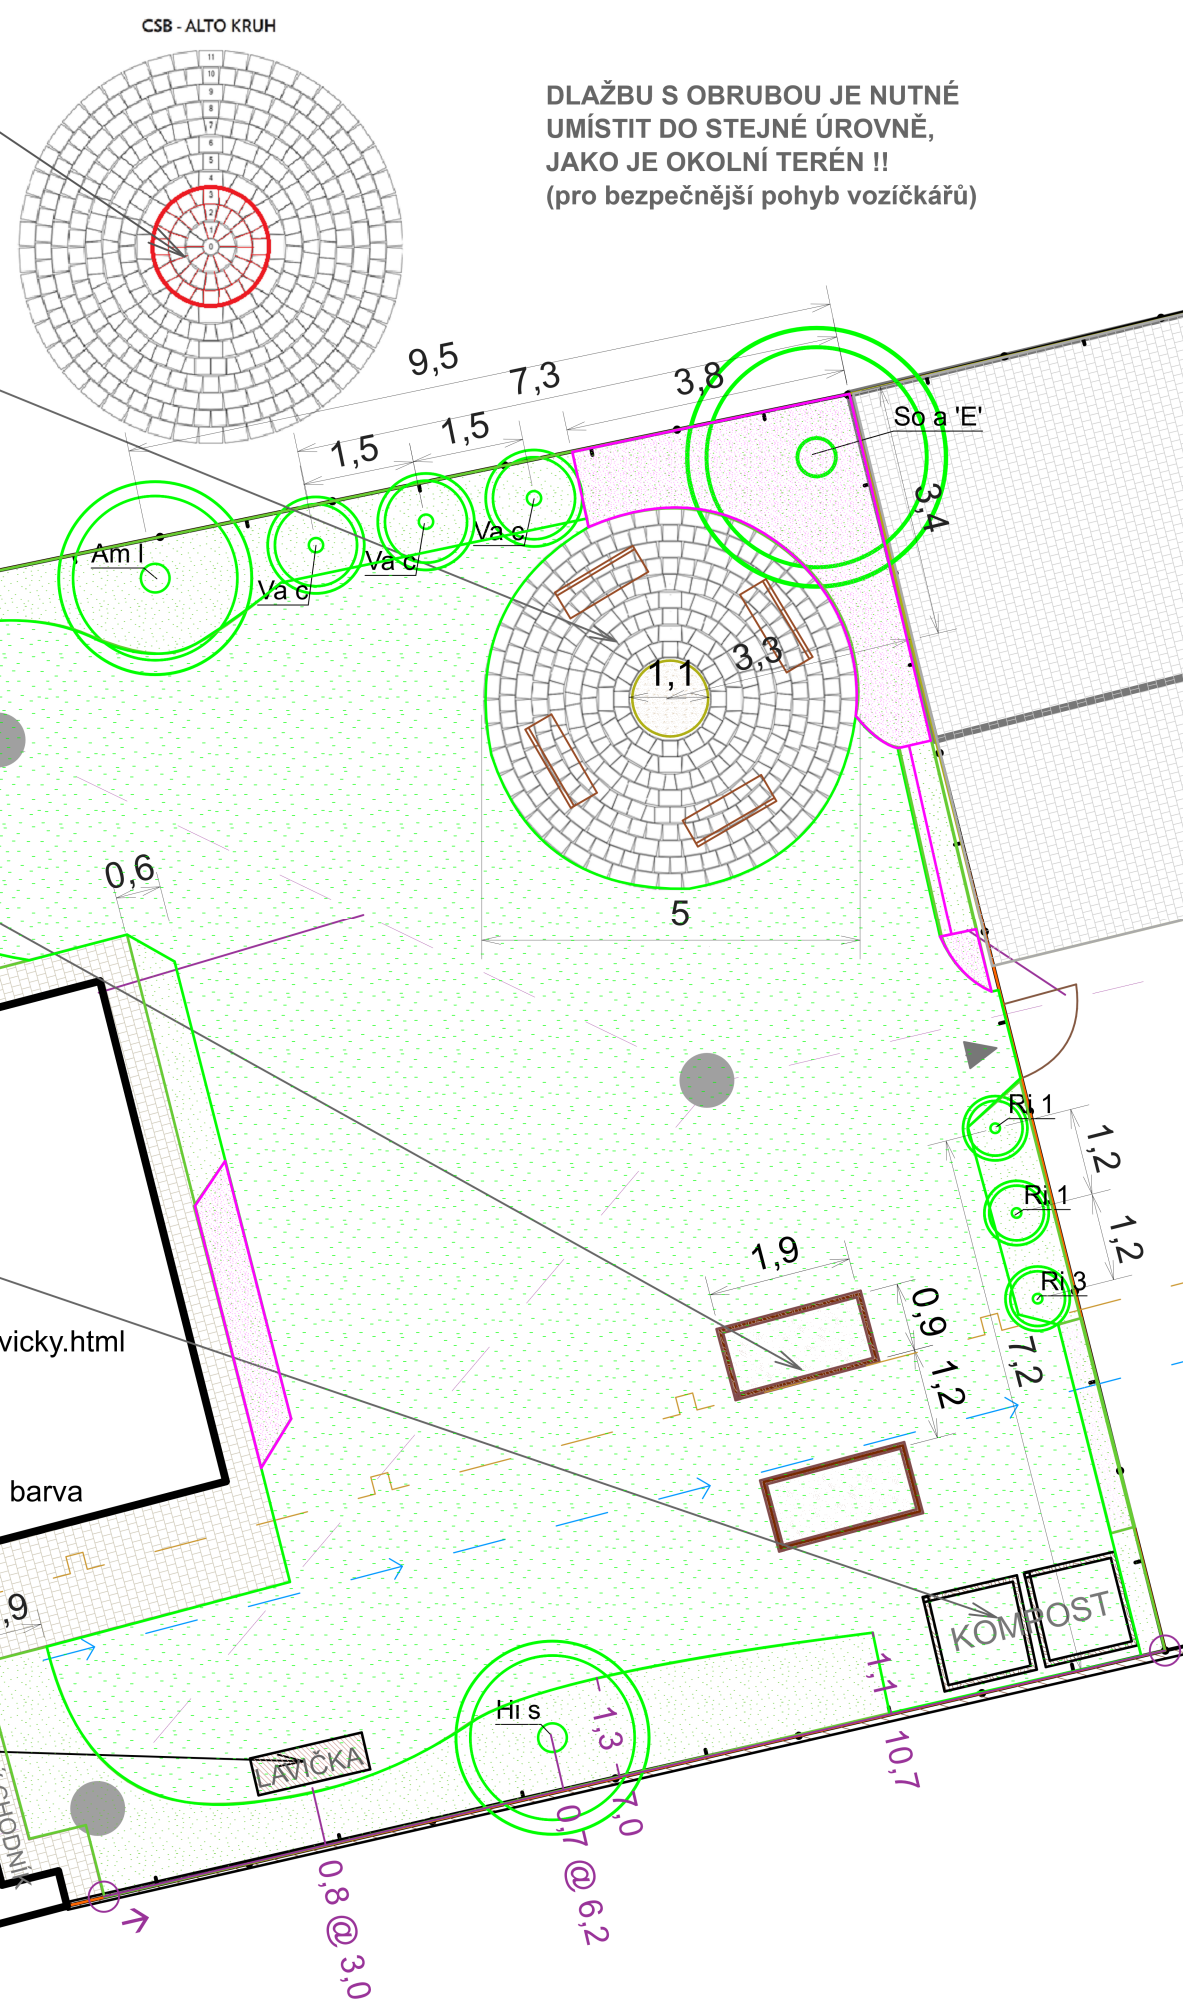

měřičská přímka může mít různé barvy (např. pro výraznější odlišení směrů vedení přímky).

kóta, kótováno v metrech

VÝRAZNÉ RŮŽOVÉ PLOCHY VYZNAČUJÍ ZÁHONY MULČOVANÉ ŠTĚRKEM

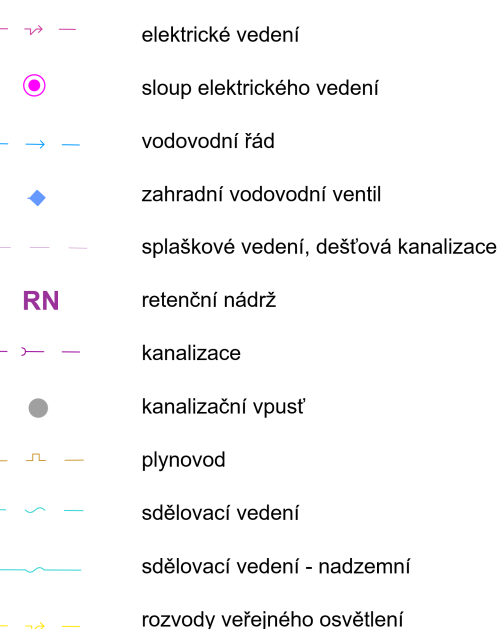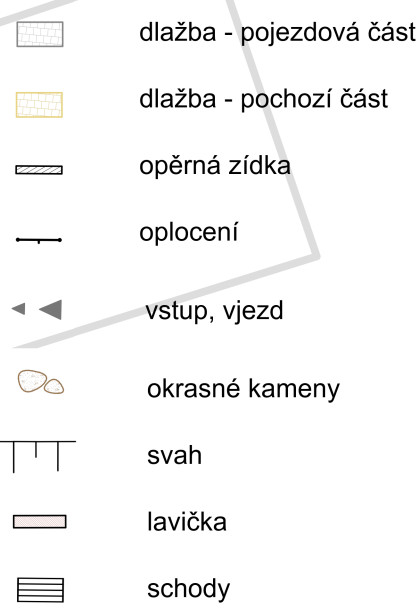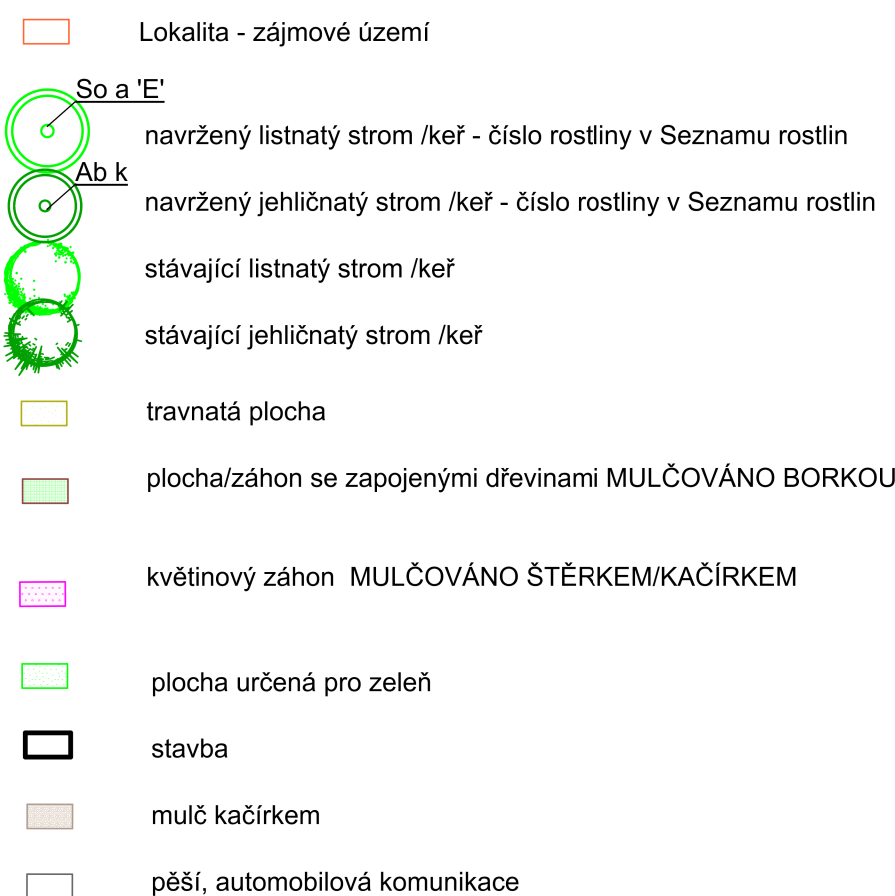

Projektoval	Ing. Markéta Majorová, DiS.	Ke Křížům 1298	Ledeč n/S	TRANSFORMACE DOMOV HÁJ III DOZP GOLČŮV JENÍKOV	
Okres	HAVL. BROD	Místo	GOLČ. JENÍKOV	Datum	LEDEN 2021
Investor	KRAJ VYSOČINA				
Stavba	SADOVÉ ÚPRAVY CHRÁNĚNÉHO BYDLNÍ - DOZP				
Lokalita	GOLČŮV JENÍKOV, parc.č. 69				
KÓTY				Měřítko 1 : 100	Číslo přílohy 7