


MÍRA PODPORY	CO BY POTŘEBOVALI MÍT	CO DOKÁŽOU DĚLAT
STŘEDNÍ	MÍT MOŽNOST SE O ZAHRADU PŘIMĚŘENĚ STARAT, MÍT Z NÍ UŽITEK, POSEZENÍ, JEDEN VOZIČKÁŘ, TAKÉ PRO NEVIDOMÉHO (RŮZNÉ VŮNĚ, OHRANIČENÝ CHODNÍČEK), OHNÍŠTĚ	PĚSTOVAT OVOCE, ZELENINU, SKLENÍK, KOMPOST, SEKÁNÍ TRÁVY,

OHNÍŠTĚ - prostor kolem ohniště je doporučeno pro jednodušší údržbu a život obyvatel domu zpevnit dlažbou v podobné barvě (tón v tónu), jako jsou ostatní dlažby v okolí domu či v zemitých odstínech. Průměr plochy dlažby je plánován 5 m, doporučena je dlažba ALTO KRUH firmy CS Beton doplněna ALTO EVO.

Pro ohniště bude vynechán středový kus a 3 kruhy dlažby. Bude vytvořen vnitřní volný prostor o průměru cca 1 m zajištěný ocelovou samofixační obrubou o tloušťce použitého materiálu 2 mm. Obvodová linie dlažby bude zajištěna obrubou o tloušťce použitého materiálu 1,5 mm.

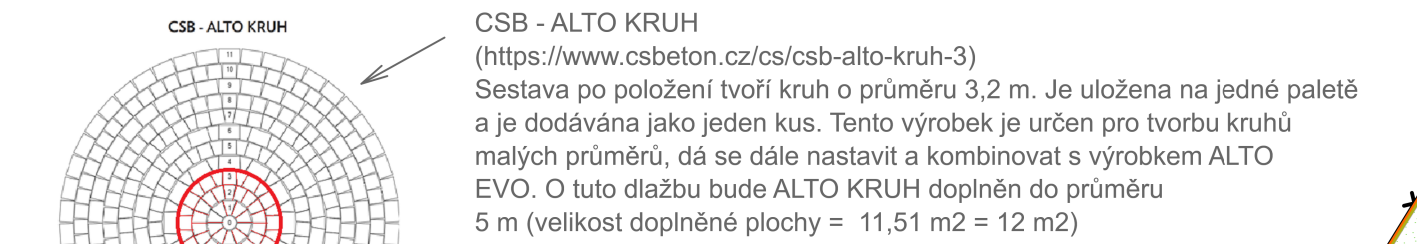

CSB - ALTO KRUH
(<https://www.csbeton.cz/csb-alto-kruh-3>)
Sestava po položení tvoří kruh o průměru 3,2 m. Je uložena na jedné paletě a je dodávána jako jeden kus. Tento výrobek je určen pro tvorbu kruhů malých průměrů, dá se dále nastavit a kombinovat s výrobkem ALTO EVO. O tuto dlažbu bude ALTO KRUH doplněn do průměru 5 m (velikost doplněné plochy = 11,51 m2 = 12 m2)


Obvod: vnější 15,7 m = 16 m, vnitřní = ohniště 3,14 m = 3,5 m

OCELOVÁ SAMOFIXAČNÍ OBRUBA
(<https://www.prozelen.cz/ocelova-samofixacni-obruba-20-%C3%97-200-cm/877/>)
Na zajištění vnějšího i vnitřního okraje dlážděné plochy kolem ohniště bude použita ocelová samofixační obruba. Obruba je opatřena na každé straně přesnými otvory pro vzájemné snýtování, či sešroubování samofeznými šrouby.

Materiál: ocelový plech pozinkovaný
Tloušťka: 2 mm/1,5 mm
Rozměry: výška s klíný 20 cm, délka 2 m

DLAŽBA S OBRUBOU JE NUTNÉ UMÍSTIT DO STEJNÉ ÚROVNĚ, JAKO JE OKOLNÍ TERÉN !! (pohyb vozíčkářů)

SCHODY K ZAHRADNÍM VRÁTKŮM
Pro schody jsou doporučeny betonové schodnice položené 'nasušcho' do štěrkového lože do terénu.

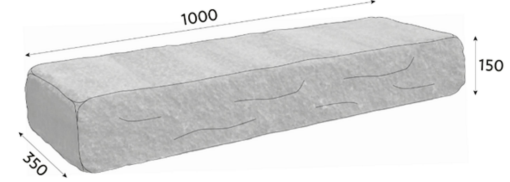

CSB - NATURBLOK SCHOD
Rozměr 1 m x 0,15 m x 0,35 m (d x v x š)
<https://www.csbeton.cz/csb-naturblok-schod>
Výrobce: CS BETON

Mobilní Zahrádka III, rozměry 120 x 63 x v 84,5, objem 100 l (<https://www.maril.cz/zbozi/53-mobilni-zahradka-iii.htm>)



ŽÁHONY - rozměry 9 x 0,9 m, výška záhonu 80 cm. Na přání zákazníka mohou být rozměry záhonů upraveny, např. rajčata, okurky, petržel, lileček, pažitka, dyně, cukety, ředkvičky, licheřišnice apod. Záhon vybíjí společnost EKO VYSOČINA s.r.o. Konstrukce záhonu je doporučeno vyloužit nopkovou folii a do terénu ji uložit do štěrkového lože. NA ZALÉVÁNÍ záhonů a rostlin ve skleníku by mohla být využita voda z retenční nádrže.




KOMPOSTÉR Z PŮLKULČAČŮ 120 x 120 x 80 cm (<https://www.lesoservis.cz>)
Popis:
• vnitřní rozměr 95x95x80 cm (0,72 m3)
• kompostér je složen z 28 ks frézovaných dřevěných půlpalisád (půlkulčáčů) o průměru 10 cm
• mezery 2 cm
• možno snadno rozebrat a přemístit na jiné místo
• vakuotlaková impregnace - hnědá



Pro MALINY je potřeba vytvořit záhon s oporou pro rostliny a s kofenovou barierou hlubokou cca 50cm a oporou

OPORA NENÍ SOUČÁSTÍ ROZPOČTU

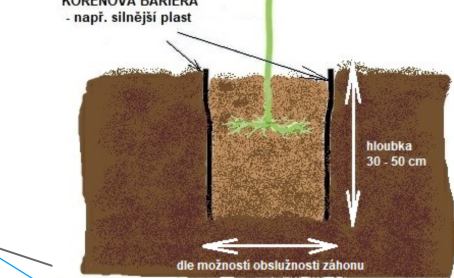

SKLENÍK je doporučeno postavit na podezdívku. V návrhu je počítáno s velikostí cca 2,5 x 4,5 x 2 m.

Číslo Vědecký název rostliny
Listnaté stromy
Be p Betula pendula
Pr Prunus
Pr c 'A' Prunus cerasifera 'Atropurpurea'
Pr d Prunus domestica

Listnaté keře
Ac t g Acer tataricum ssp. ginnala
Am l Amelanchier laevis
Co a Corylus avellana
Co m 'P' Corylus maxima 'Purpurea'
Hi s Hibiscus syriacus
Hi s Hibiscus syriacus

Národní název rostliny
bříza bělokorá - vícekmenn
třešeň - ovocný strom
myrobalán třešňový
slivoň švestka modrá ryngle - ovocný strom

Číslo Vědecký název rostliny
Listnaté keře
Hy m Hydrangea macrophylla
Lo c k Lonicera caerulea var. kamschatica
Lo n Lonicera nitida
Ma s Magnolia stellata
Po f n Potentilla fruticosa např. 'Bellissima'
Ri 1 Ribes 1
Ri 2 Ribes 2
Ri 3 Ribes 3
Va c Vaccinium corymbosum
We f 'P' Weigela florida 'Purpurea'

Národní název rostliny
javor tatarský - keř/vícekmenn
muchovník hladký , v 250-300
líška obecná
líška velká
ibýšek syříský - bílý s okem
ibýšek syříský - modrý

Číslo Vědecký název rostliny
Listnaté keře
horstenzie velkolistá - v sortách zimolez kamčatský - kamč.borůvka.ov.keř zimolez lesklý
šacholan hvězdokvětý
mochna křovitá 'Bellissima' - růžová
rybíz (červenoplodé odrůdy)
rybíz (běloplodé odrůdy)
rybíz (černoplodé odrůdy)
borůvka chocholičnatá (kanadská)
vajgálie květnatá

				TRANSFORMACE DOMOV HÁJ III DOZP HAVLÍČKŮV BROD	
Projektoval	Ing. Markéta Majorová, DIS.	Ke Křížům 1298	Ledeč n/S	Datum	LEDEN 2021
Okres	HAVL.BROD	Místo	HAVL.BROD		
Investor	KRAJ VYSOČINA				
Stavba	SADOVÉ ÚPRAVY CHRÁNĚNÉHO BYDLNÍ - DOZP HB				
Lokalita	UL. GENERÁLA GABLECHA, HAVLÍČKŮV BROD				
KÓTY				Měřítko	Číslo přílohy
				1 : 100	7