


MÍRA PODPORY	CO BY POTŘEBOVALI MÍT	CO DOKÁŽOU DĚLAT
STŘEDNÍ	MALÁ ZAHRÁDKA, SPÍŠE POSEZENÍ, NENÁROČNÁ	O ZAHRADU SE NEBUDOU CHTÍT TOLIK STARAT

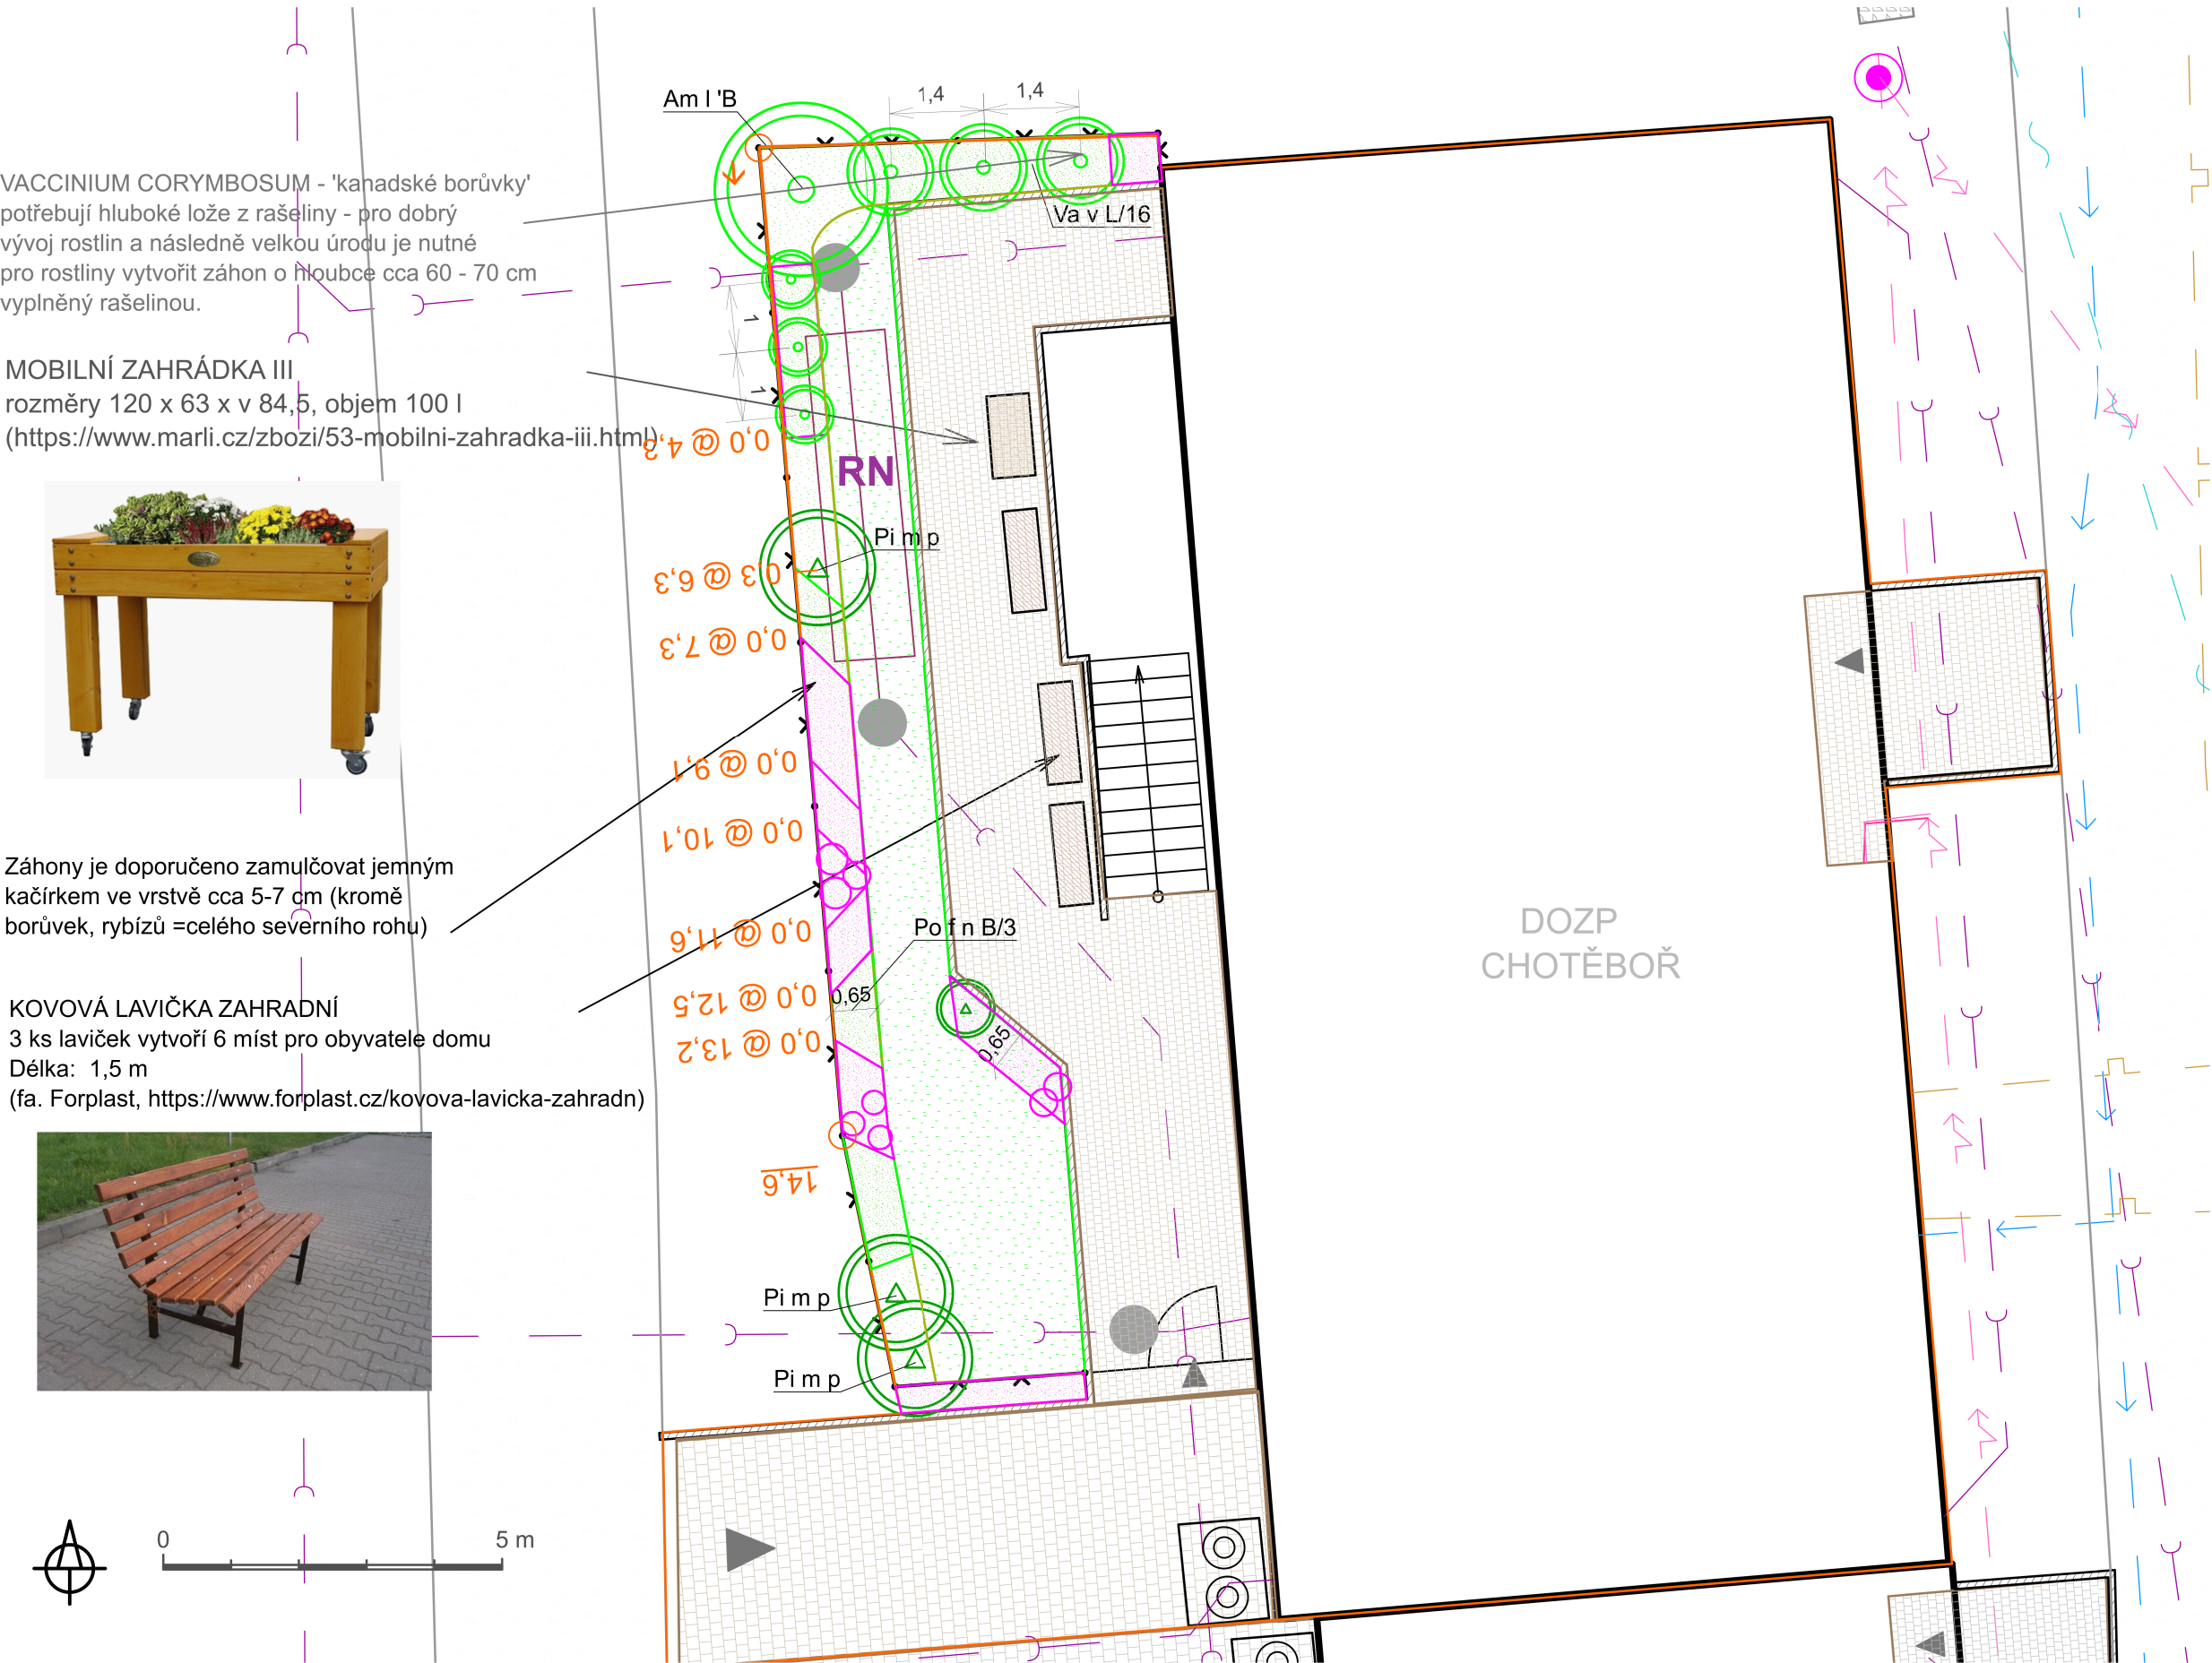

Seznam rostlin

Číslo Vědecký název rostliny

Jehličnaté keře

Pi m p Pinus mugo var. pumilio

Listnaté keře

Am l 'B Amelanchier lamarckii 'Ballerina',

Po f n B Potentilla fruticosa např.Pink Beauty

Va v L Vaccinium vitis-idaea L.


Národní název rostliny

borovice kleč

muchovník hladký 'Ballerina',v 200-

mochna křovitá 'Pink Beauty'- růžo

brusnice brusinka

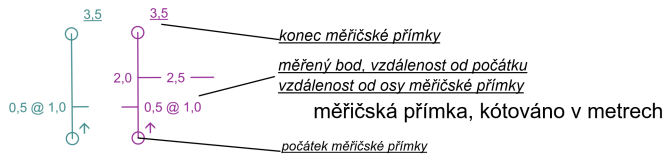

měřičská příčka může mít různé barvy (např. pro výraznější odlišení směrů vedení příčky)

kóta, kótováno v metrech

VÝRAZNÉ RŮŽOVÉ PLOCHY VYZNAČUJÍ ZÁHONY MULČOVANÉ ŠTĚRKEM

Lokalita - zájmové území

So a 'E'

navržený listnatý strom /keř - číslo rostliny v Seznamu rostlin

Ab k

navržený jehličnatý strom /keř - číslo rostliny v Seznamu rostlin

stávající listnatý strom /keř

stávající jehličnatý strom /keř

travnatá plocha

plocha/záhon se zapojenými dřevinami MULČOVÁNO BORKOU

květinový záhon MULČOVÁNO ŠTĚRKEM/KAČÍRKEM

plocha určená pro zeleň

stavba

mulč kačírkem

pěši, automobilová komunikace

dlažba - pojezdová část

dlažba - pochozí část

opěrná zídka

oplocení

vstup, vjezd

okrasné kameny

svah

lavička

schody

elektrické vedení

sloup elektrického vedení

vodovodní řád

zahradní vodovodní ventil

splaškové vedení, dešťová kanalizace

retenční nádrž

kanalizace

kanalizační vpust'

plynovod

sdělovací vedení

sdělovací vedení - nadzemní

rozvody veřejného osvětlení

				TRANSFORMACE DOMOV HÁJ III ____DOZP CHOTĚBOŘ____	
Projektoval	Ing. Markéta Majorová, DiS.	Ke Křížům 1298	Ledeč n/S	Datum	LEDEN 2021
Okres	HAVL.BROD	Místo	CHOTĚBOŘ		
Investor	KRAJ VYSOČINA				
Stavba	SADOVÉ ÚPRAVY CHRÁNĚNÉHO BYDLENÍ - DOZP				
Lokalita	UL. RYBNÍ, CHOTĚBOŘ				
KÓTY			Měřítko	Číslo přílohy	
			1 : 100	7	