




VZOROVÁ SKLADBA SILNICE II/406  
ŽELEZOBETONOVÉ POTRUBÍ 2x DN 600 - OTEVŘENÝ VÝKOP

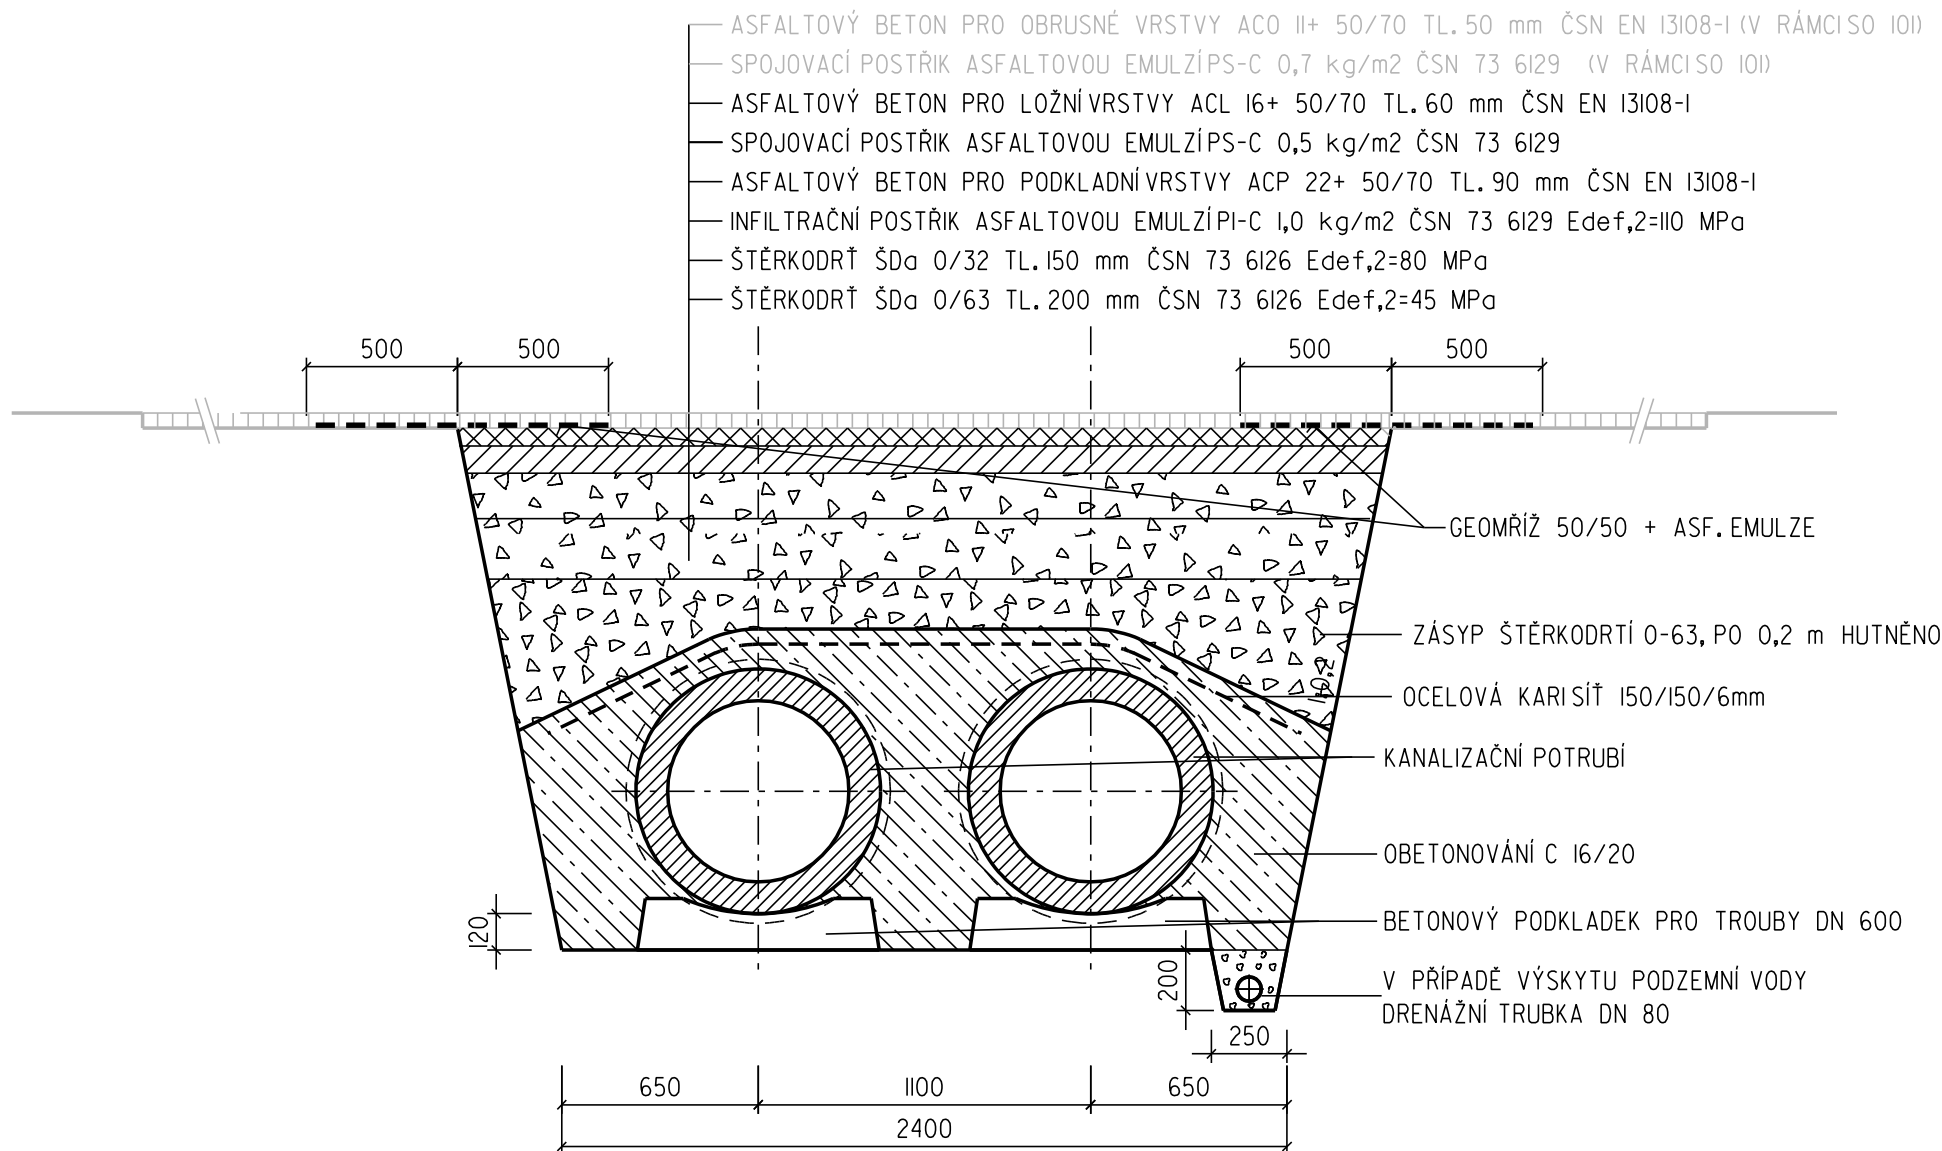

VZOROVÁ SKLADBA MÍSTNÍ KOMUNIKACE (ASF. PLOCHA PŘED HOSTINCEM A OÚ)  
ŽELEZOBETONOVÉ POTRUBÍ 2x DN 600 - OTEVŘENÝ VÝKOP

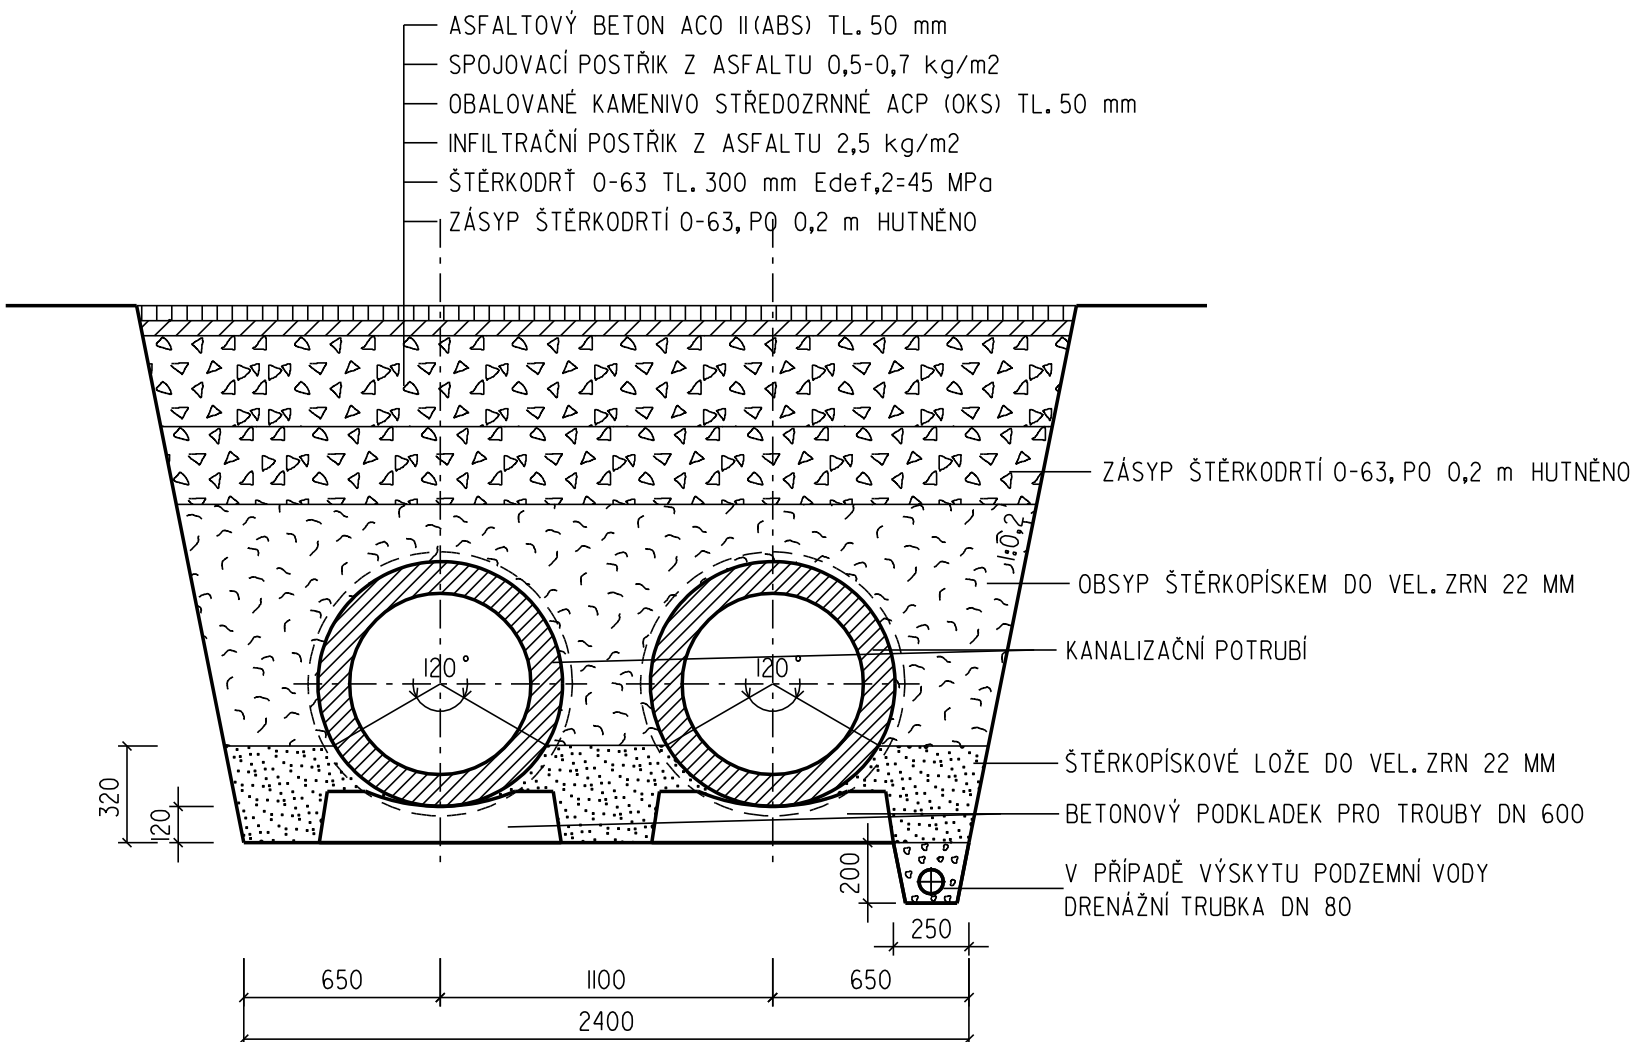

VZOROVÁ SKLADBA MÍSTNÍ KOMUNIKACE  
KANALIZAČNÍ PŘÍPOJKA - PP

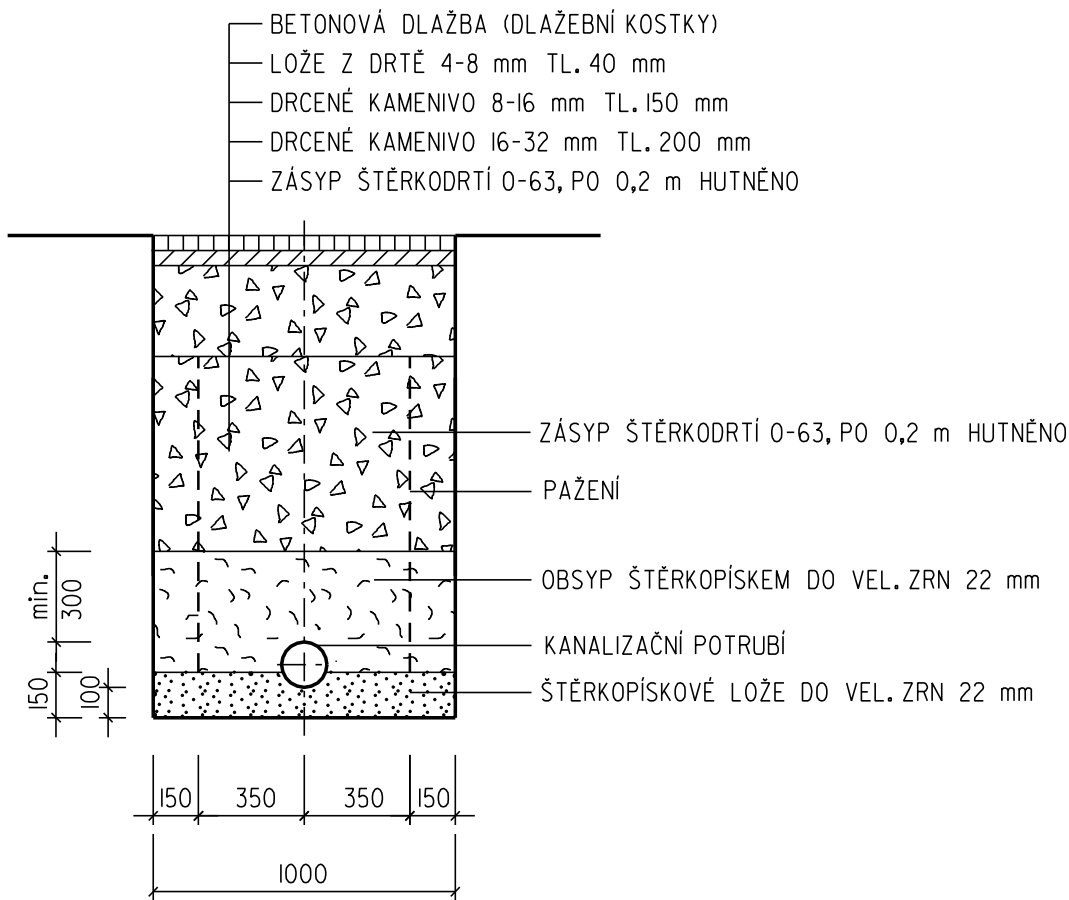

POZNÁMKA:  
FINÁLNÍ VRSTVA KOMUNIKACE II/406 BUDE PROVEDENA V RÁMCI \*SO 101 VÝMĚNA OBRUSNÉ VRSTVY\*  
JEDNÁ SE O TYTO VRSTVY:  
- ASFALTOVÝ BETON PRO OBRUSNÉ VRSTVY ACO II+ 50/70 TL. 50 mm ČSN EN 13108-1  
- SPOJOVACÍ POSTŘIK ASFALTOVOU EMULZÍPS-C 0,7 kg/m<sup>2</sup> ČSN 73 6129

SO 302 - OPRAVA JEDNOTNÉ KANALIZACE ÚSEK Č. 2

STUPEŇ PDPS	STAVEBNÍ OBJEKT SO 302	MICHAL KAHOUN IČO:06638252 U HRBITOVA 32 Jihlava, 58601 tel: 734/864996
ZODPOVĚDNÝ PROJEKTANT:	Ing. Aleš Sedláček	
VYPRACOVAL:	Michal Kahoun	

INVESTOR	Obec Hodice, č. p. 48, 589 01 Hodice	DATUM	02/2019
KRAJ	Vysočina	FORMÁT	4 x A4
AKCE	II/406 HODICE - PRŮTAH	Č. PARÉ	
VÝKRES	VZOROVÉ PŘÍČNÉ ŘEZY ULOŽENÍ POTRUBÍ	MĚŘITKO	Č. VÝKR. 0,5