


KATASTRÁLNÍ ÚZEMÍ
POVRCH ÚZEMÍ
VZDÁLENOST ŠACHET

HODICE		
KOMUNIKACE II/406		
30.6	14.9	18.1

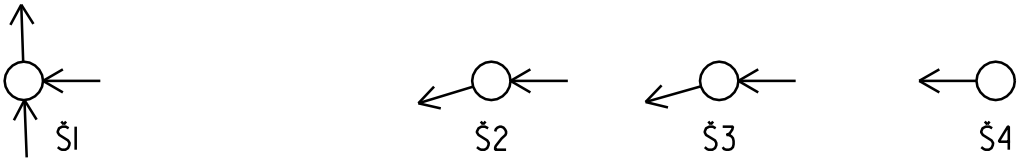

PODÉLNÝ PROFIL
JEDNOTNÉ KANALIZACE

MĚŘÍTKO 1: 500/100

ÚSEK Č.1

HLOUBKA VÝKOPU


KÓTA DNA POTRUBÍ

KÓTA TERÉNU

SROVNÁVACÍ ROVINA

STANIČENÍ [Km]

PROFIL, MATERIÁL, DÉLKA
SKLON [promile], DÉLKA [m]
KAPACITA [l/s], RYCHLOST [m/s]

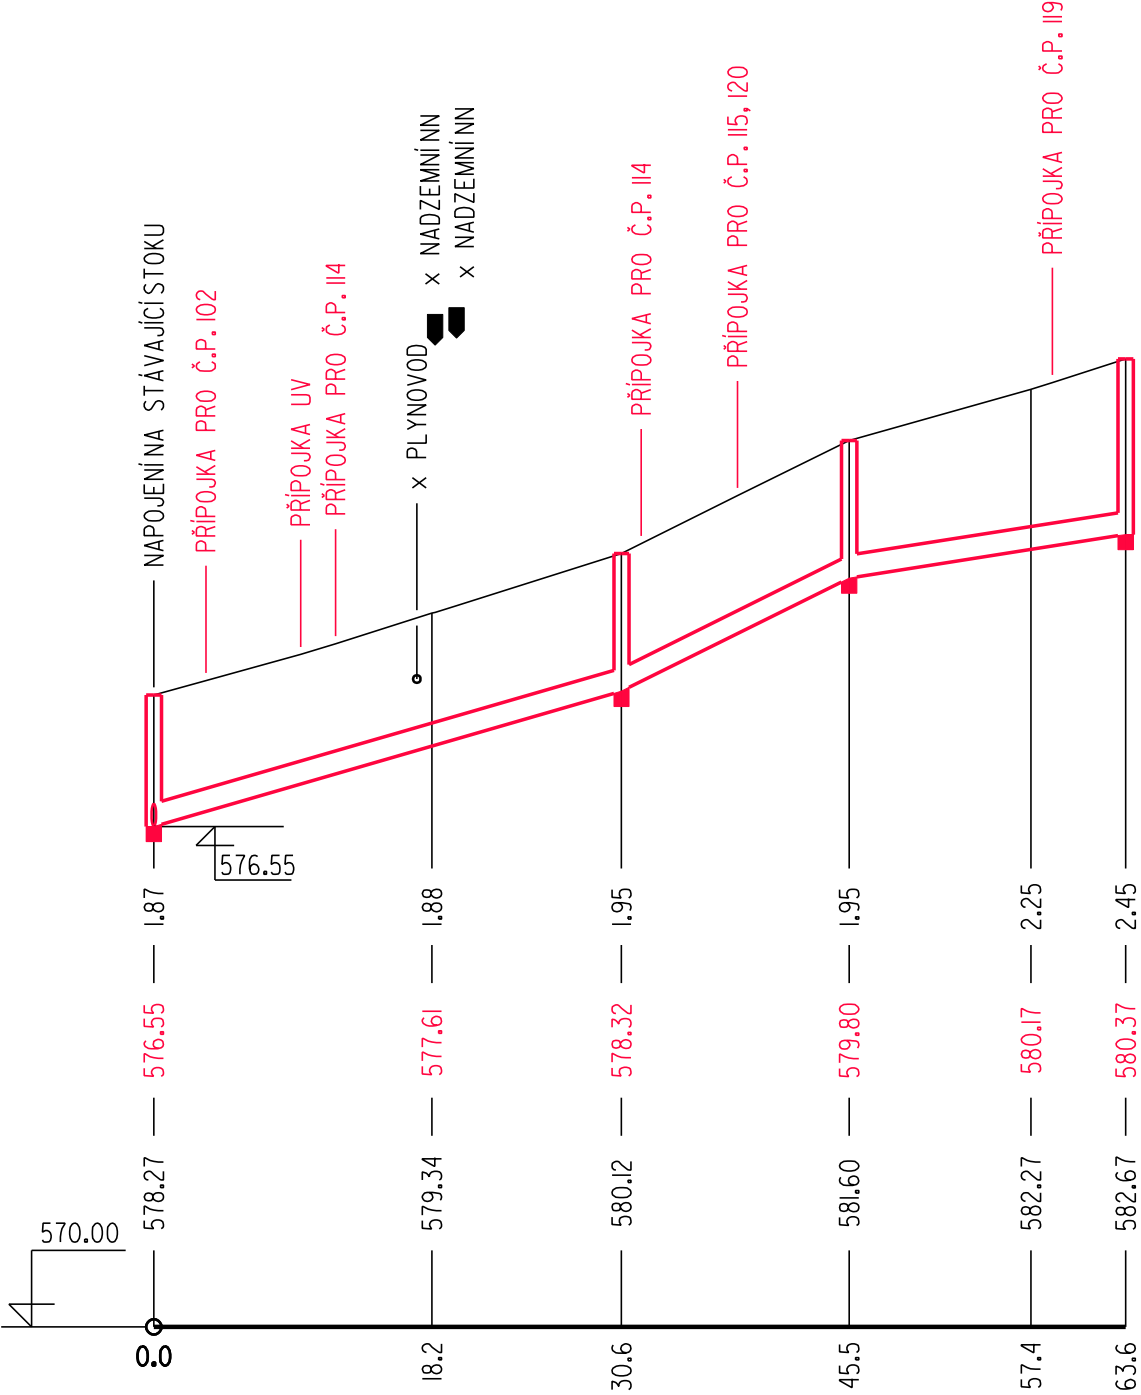

300 - PP SNI2 - 63.6					
57.8	30.6	99.3	14.9	31.5	18.1
25l	3.55	329	4.66	185	2.62

POZNÁMKY:

- KÓTA DNA, BUDE UPŘESNĚNA NA STAVBĚ, Z DŮVODU NEZNÁMÉ HLOUBKY ULOŽENÍ STÁVAJÍCÍHO KANALIZAČNÍHO POTRUBÍ.
- HLOUBKA ULOŽENÍ DNA NAVRHOVANÉ KANALIZACE MUSÍ BÝT POD ÚROVNÍ STÁVAJÍCÍHO DNA KANALIZAČNÍ STOKY.
- PŘI VÝKOPU DOJDE K ODSTRANĚNÍ STÁVAJÍCÍ KANALIZACE A PŘEPOJENÍ STÁVAJÍCÍCH KANALIZAČNÍCH PŘÍPOJEK SE ZACHOVÁNÍM JEJICH DIMENZÍ.

SO 301- OPRAVA JEDNOTNÉ KANALIZACE ÚSEK Č.1

STUPEŇ PDPS	STAVEBNÍ OBJEKT SO 301	MICHAL KAHOUN IČO:06638252 U HRBITOVA 32 Jihlava, 58601 tel: 734/864996
ZODPOVĚDNÝ PROJEKTANT:	Ing. Aleš Sedláček	
VYPRACOVAL:	Michal Kahoun	

INVESTOR	Obec Hodice, č. p. 48, 589 01 Hodice	DATUM	02/2019
KRAJ	Vysočina	FORMÁT	2 x A4
AKCE	II/406 HODICE - PRŮTAH	Č.PARÉ	
VÝKRES	PODÉLNÝ PROFIL	MĚŘÍTKO 1:500/100	Č. VÝKR. D.3