




VZOROVÁ SKLADBA SILNICE II/406  
PP 300 - PAŽENÁ RYHA

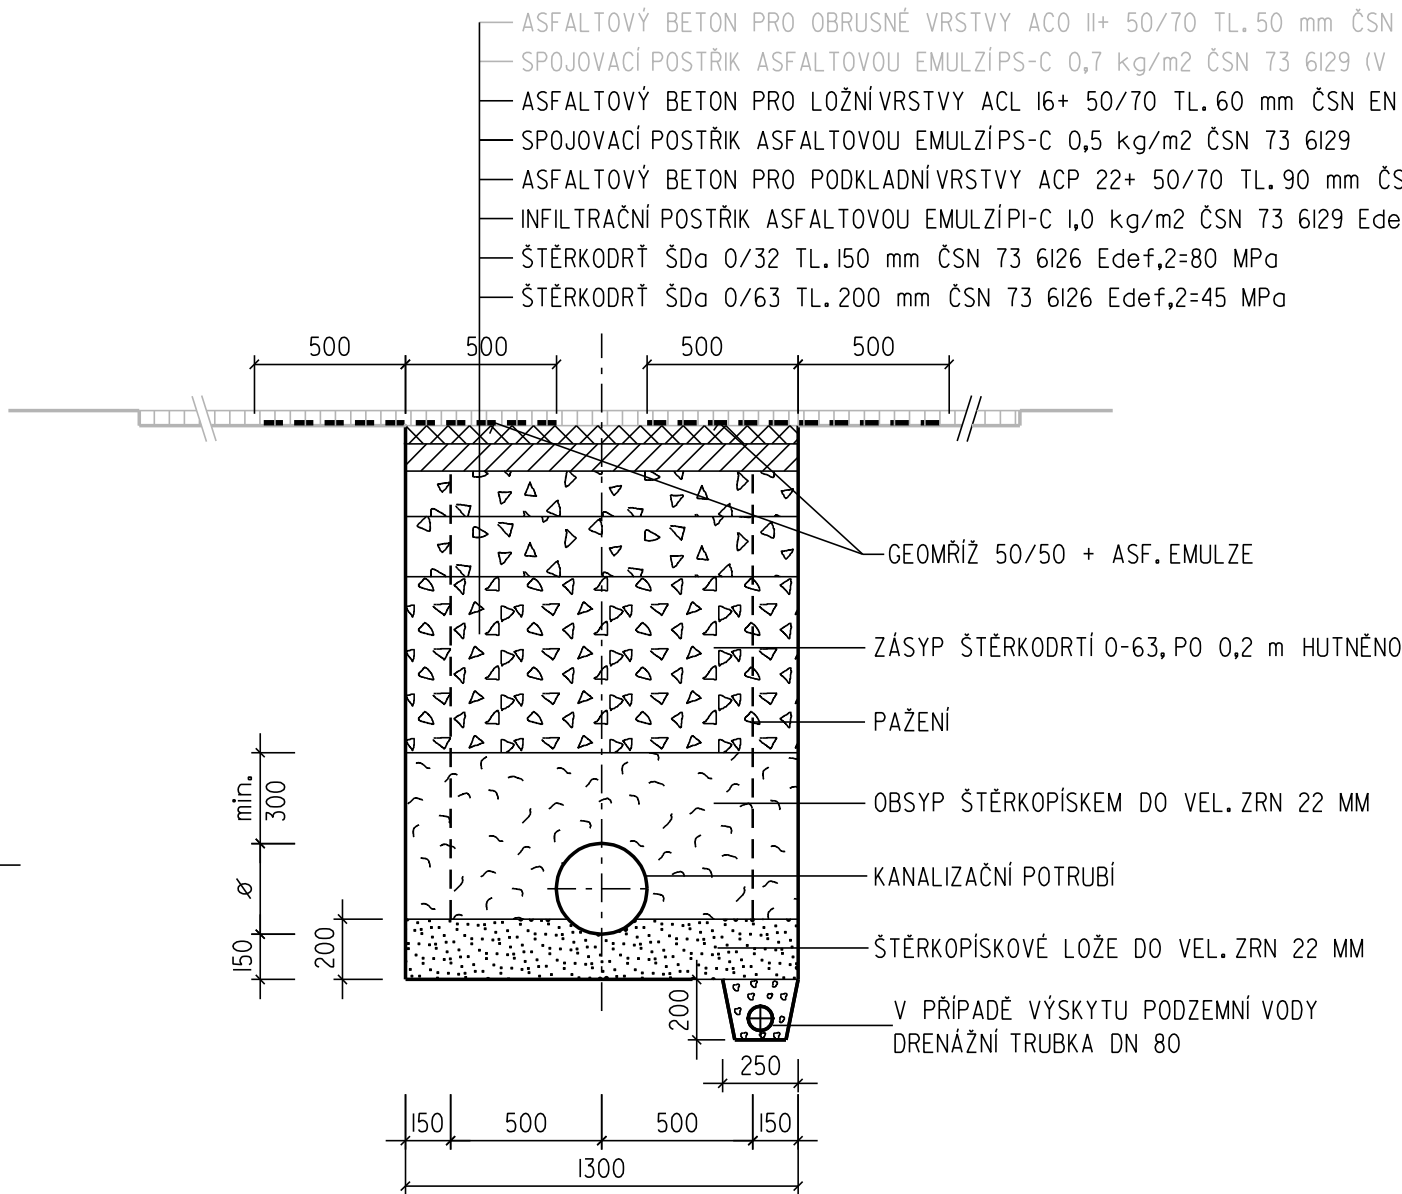


VZOROVÁ SKLADBA SILNICE II/406  
KANALIZAČNÍ PŘÍPOJKA - PP

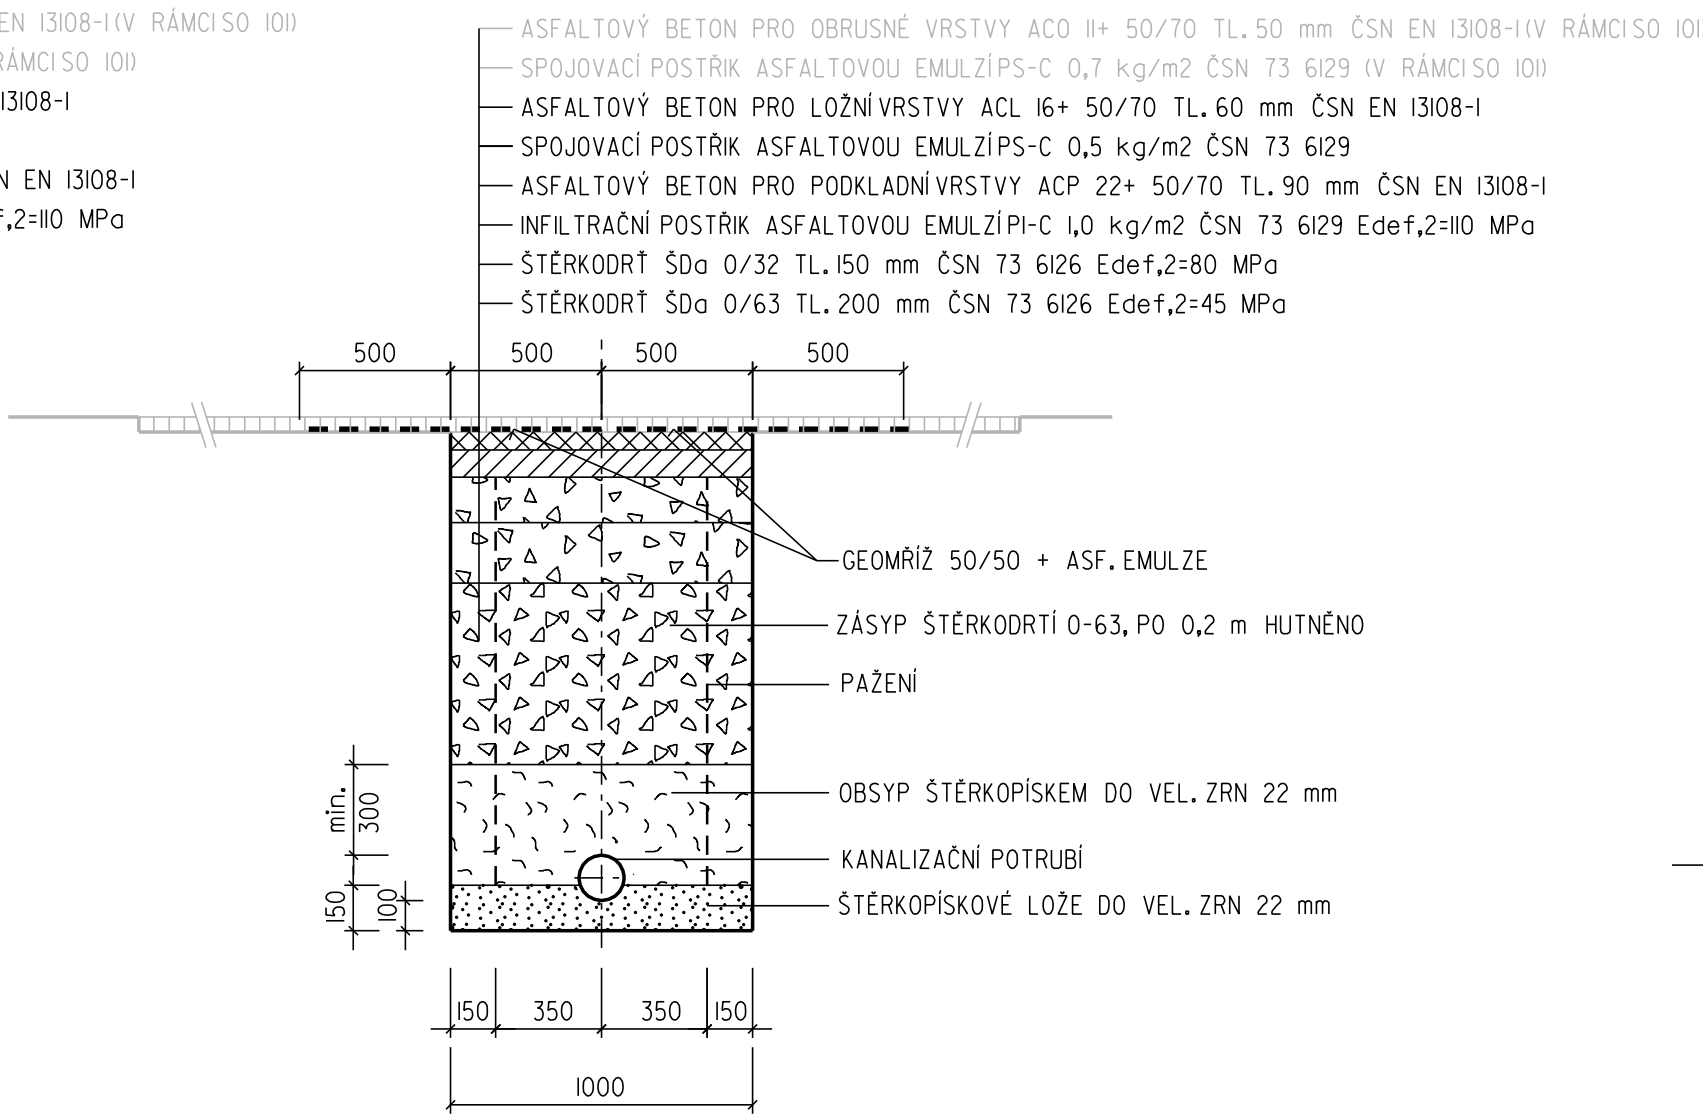

VZOROVÁ SKLADBA CHODNÍKU S BET. DLAŽBOU  
V MÍSTĚ SJEZDU (PRO AUTA DO 3,5 t)  
KANALIZAČNÍ PŘÍPOJKA - PP

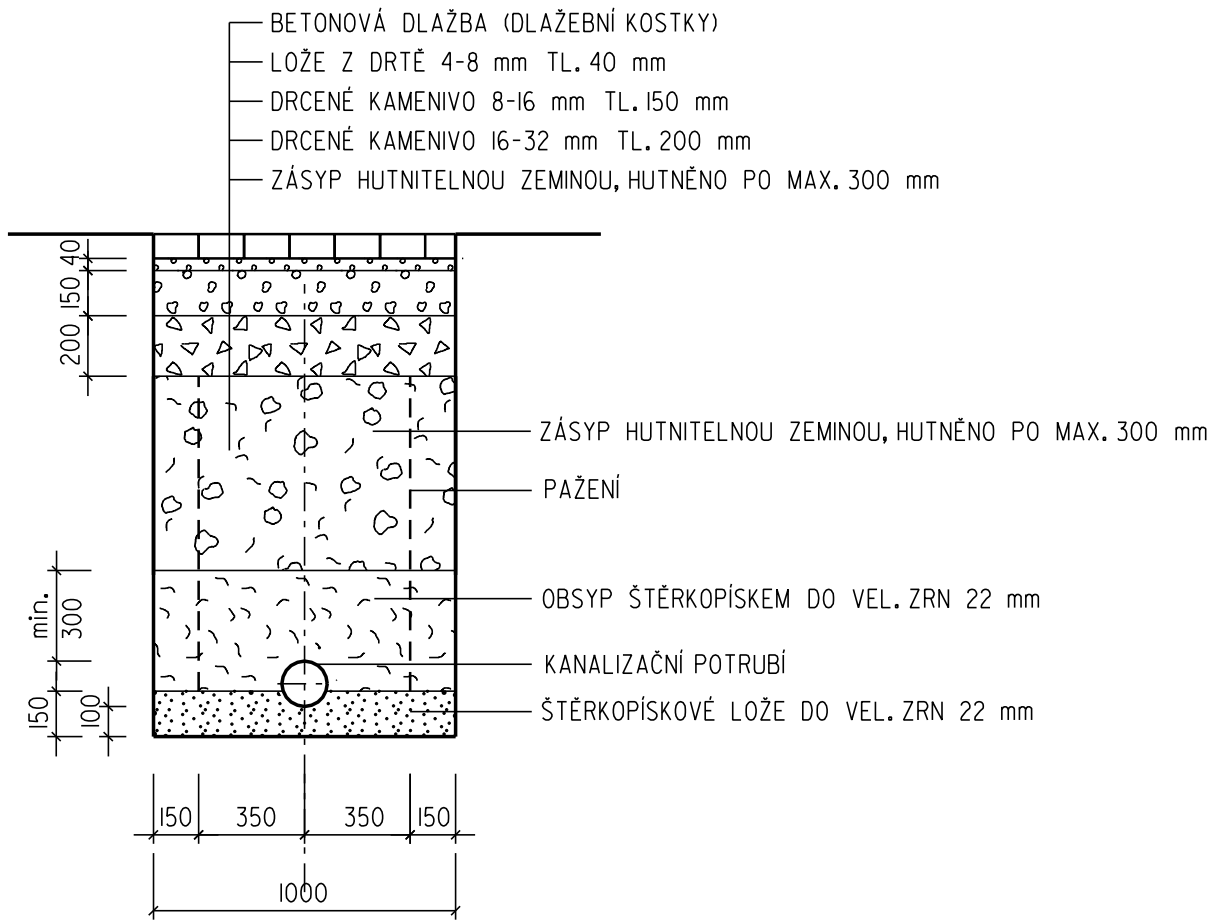

VZOROVÁ SKLADBA CHODNÍKU S BET. DLAŽBOU  
KANALIZAČNÍ PŘÍPOJKA - PP

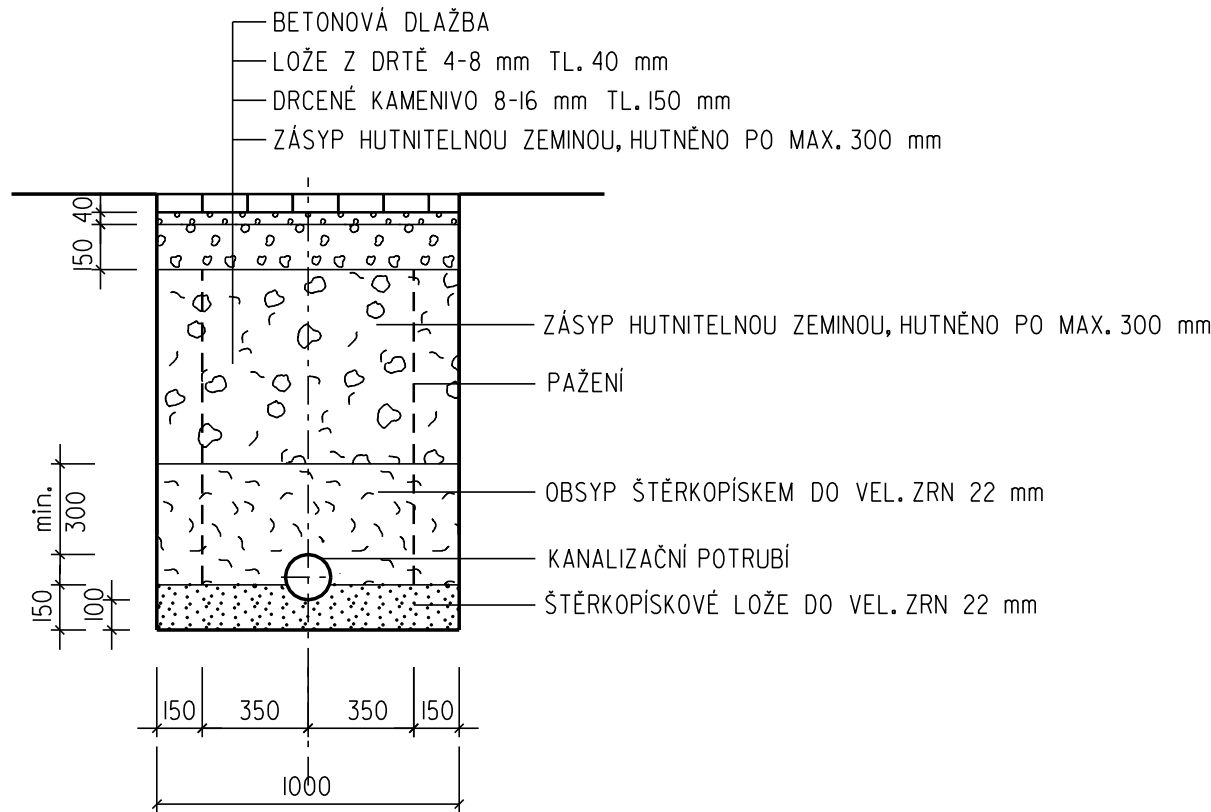

POZNÁMKA:  
FINÁLNÍ VRSTVA KOMUNIKACE II/406 BUDE PROVEDENA V RÁMCISO IOI VÝMĚNA OBRUSNÉ VRSTVY\*  
JEDNÁ SE O TYTO VRSTVY:  
- ASFALTOVÝ BETON PRO OBRUSNÉ VRSTVY ACO II+ 50/70 TL. 50 mm ČSN EN 13108-1  
- SPOJOVACÍ POSTŘIK ASFALTOVOU EMULZÍPS-C 0,7 kg/m<sup>2</sup> ČSN 73 6129

SO 301- OPRAVA JEDNOTNÉ KANALIZACE ÚSEK Č. I

STUPEŇ PDPS	STAVEBNÍ OBJEKT SO 301	MICHAL KAHOUN IČO:06638252 U HRBITOVA 32 Jihlava, 58601 tel: 734/864996
ZODPOVĚDNÝ PROJEKTANT: Ing. Aleš Sedláček		
VYPRACOVAL: Michal Kahoun		

INVESTOR	Obec Hodice, č. p. 48, 589 Ol Hodice	DATUM	02/2019
KRAJ	Vysočina	FORMÁT	4 x A4
AKCE	II/406 HODICE - PRŮTAH	Č. PARÉ	
VÝKRES	VZOROVÉ PŘÍČNÉ ŘEZY ULOŽENÍ POTRUBÍ	MĚŘITKO	Č. VÝKR. D.5