


ULIČNÍ DEŠŤOVÁ VPUŠŤ UVI  
S MŘÍŽÍ 500x500 D400

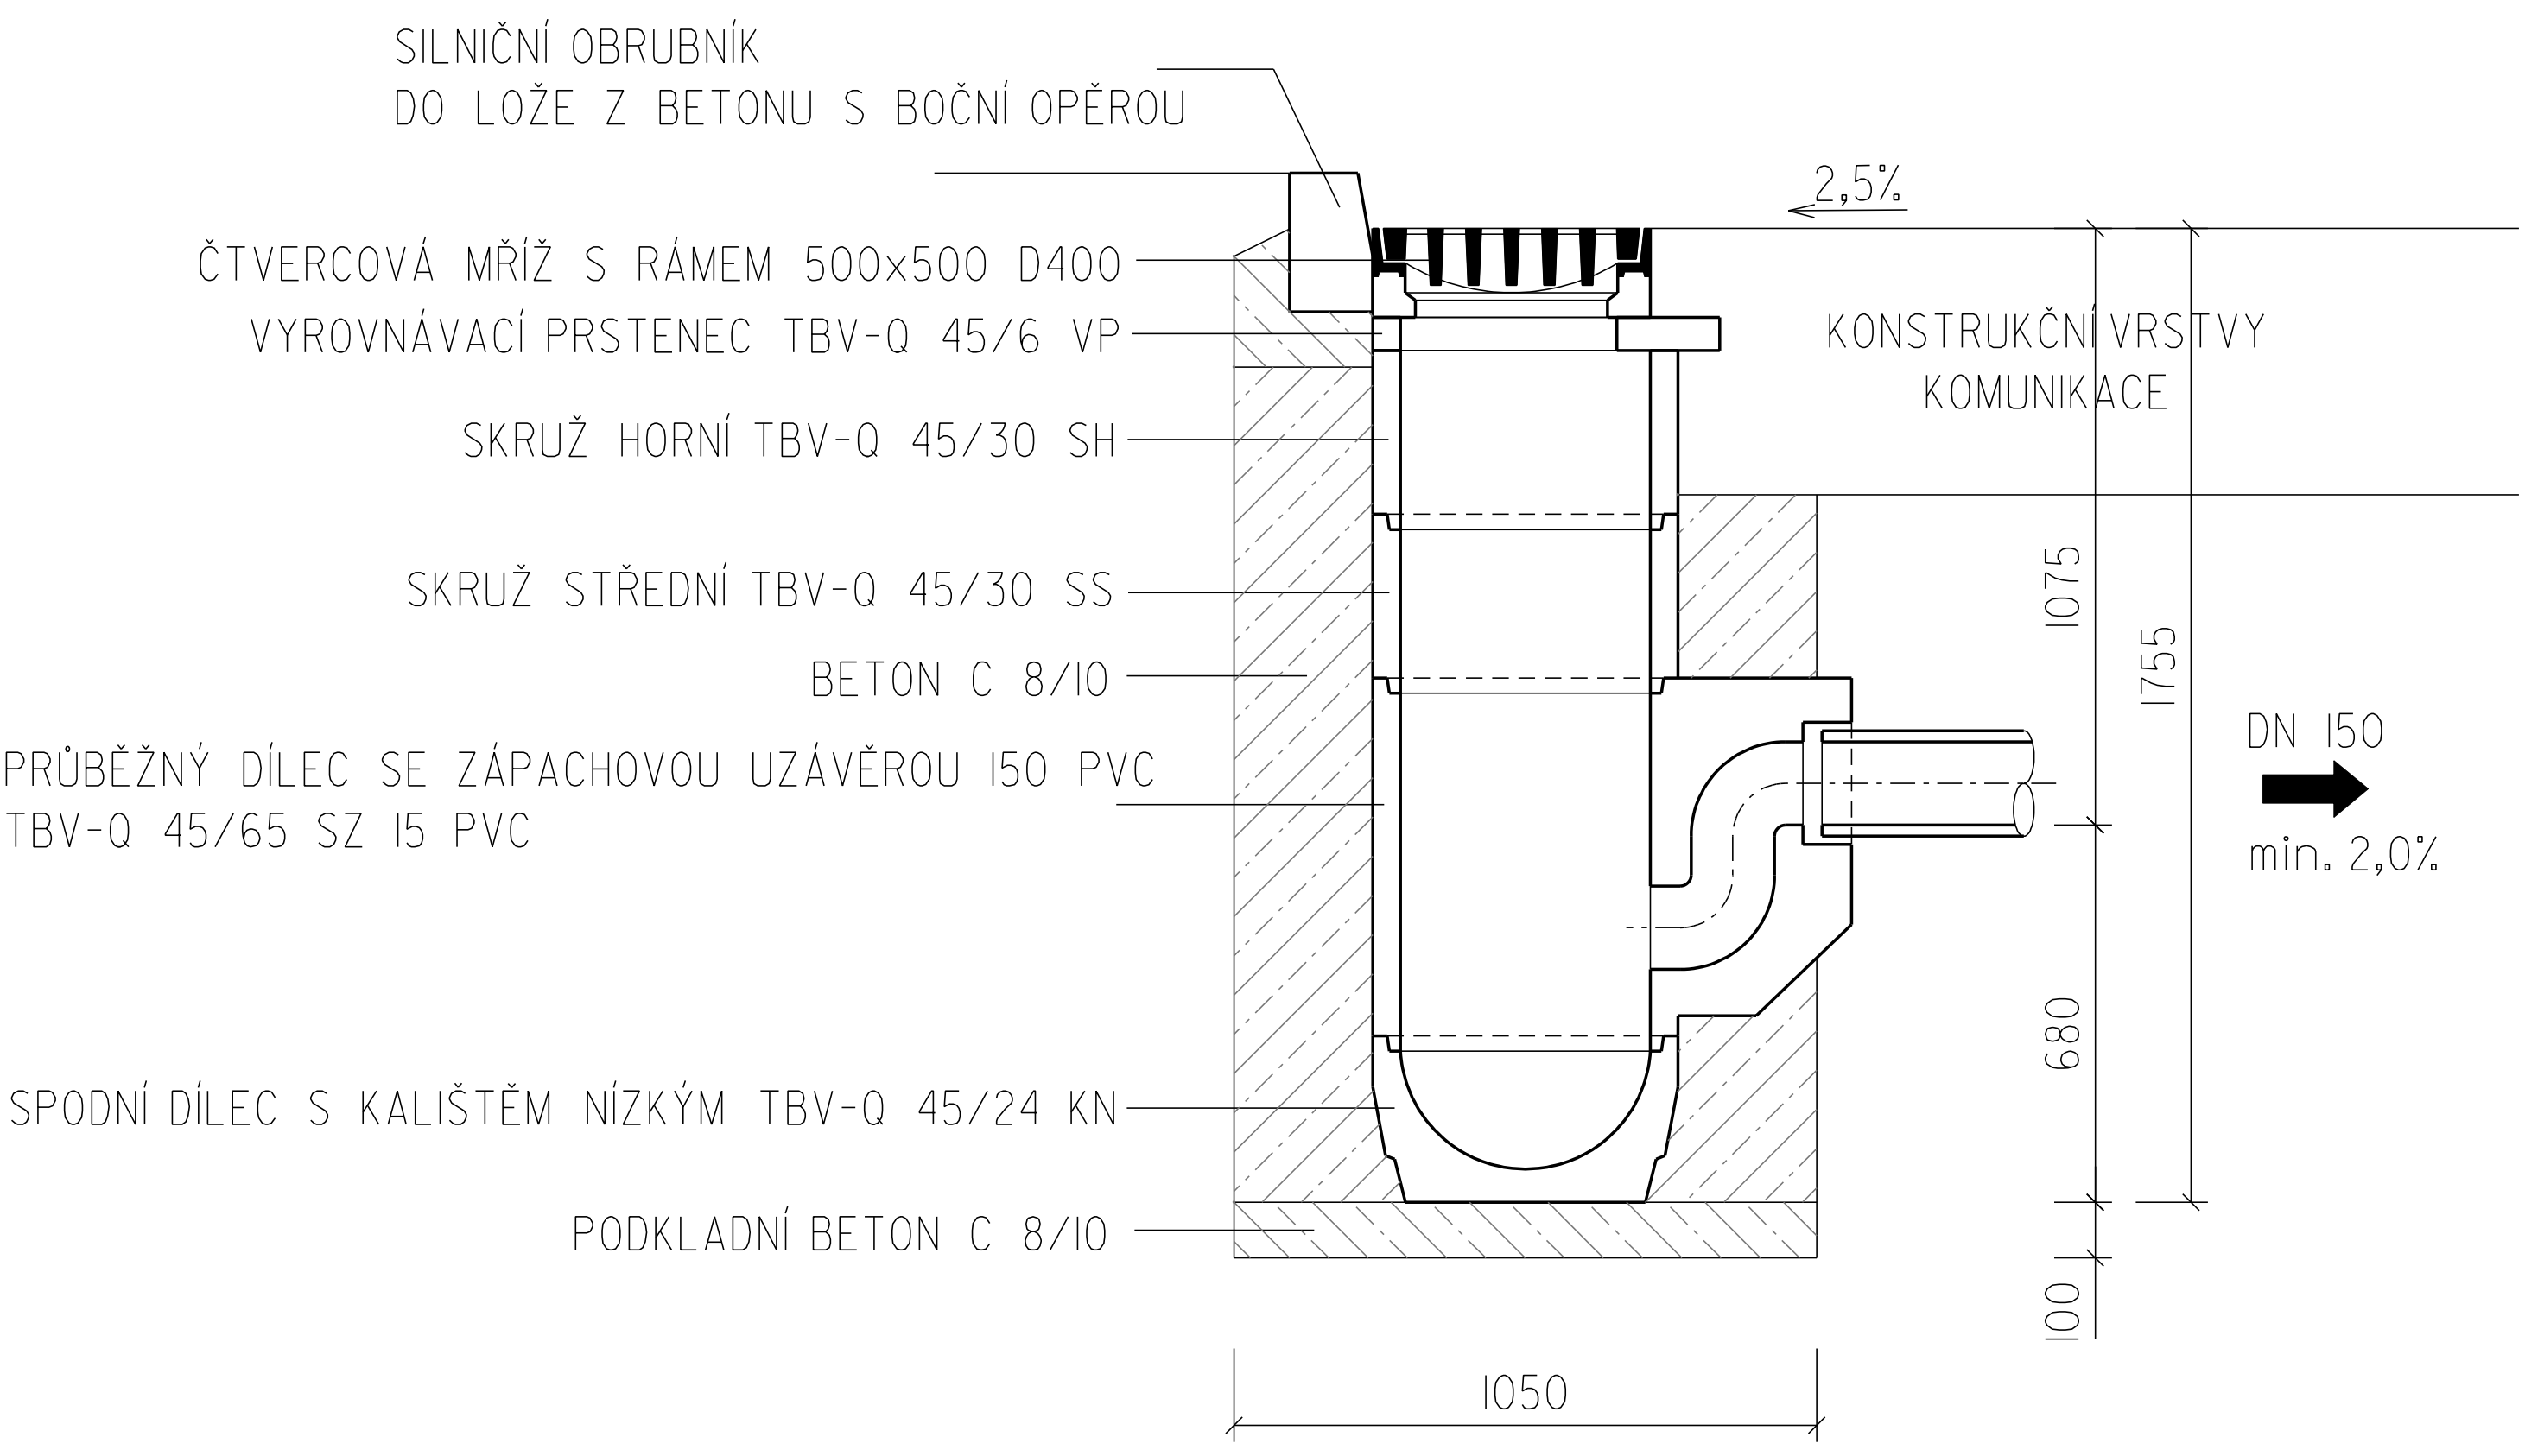

SO 301 - OPRAVA JEDNOTNÉ KANALIZACE ÚSEK Č. I

|   |                           |   |
|---|---------------------------|---|
| STUPEŇ<br>PDPS                            | STAVEBNÍ OBJEKT<br>SO 301 | MICHAL KAHOUN<br>IČO:06638252<br>U HRBITOVA 32<br>Jihlava, 58601<br>tel: 734/864996 |
| ZODPOVĚDNÝ PROJEKTANT: Ing. Aleš Sedláček |                           |   |
| VYPRACOVAL: Michal Kahoun                 |                           |   |

|          |                                      |         |                 |
|----------|--------------------------------------|---------|-----------------|
| INVESTOR | Obec Hodice, č. p. 48, 589 01 Hodice | DATUM   | 02/2019         |
| KRAJ     | Vysočina                             | FORMÁT  | 2 x A4          |
| AKCE     | II/406 HODICE - PRŮTAH               | Č.PARÉ  |                 |
| VÝKRES   | ULIČNÍ DEŠŤOVÁ VPUŠŤ UVI             | MĚŘÍTKO | Č. VÝKR.<br>D.8 |