KATASTRÁLNÍ MAPA
1:500

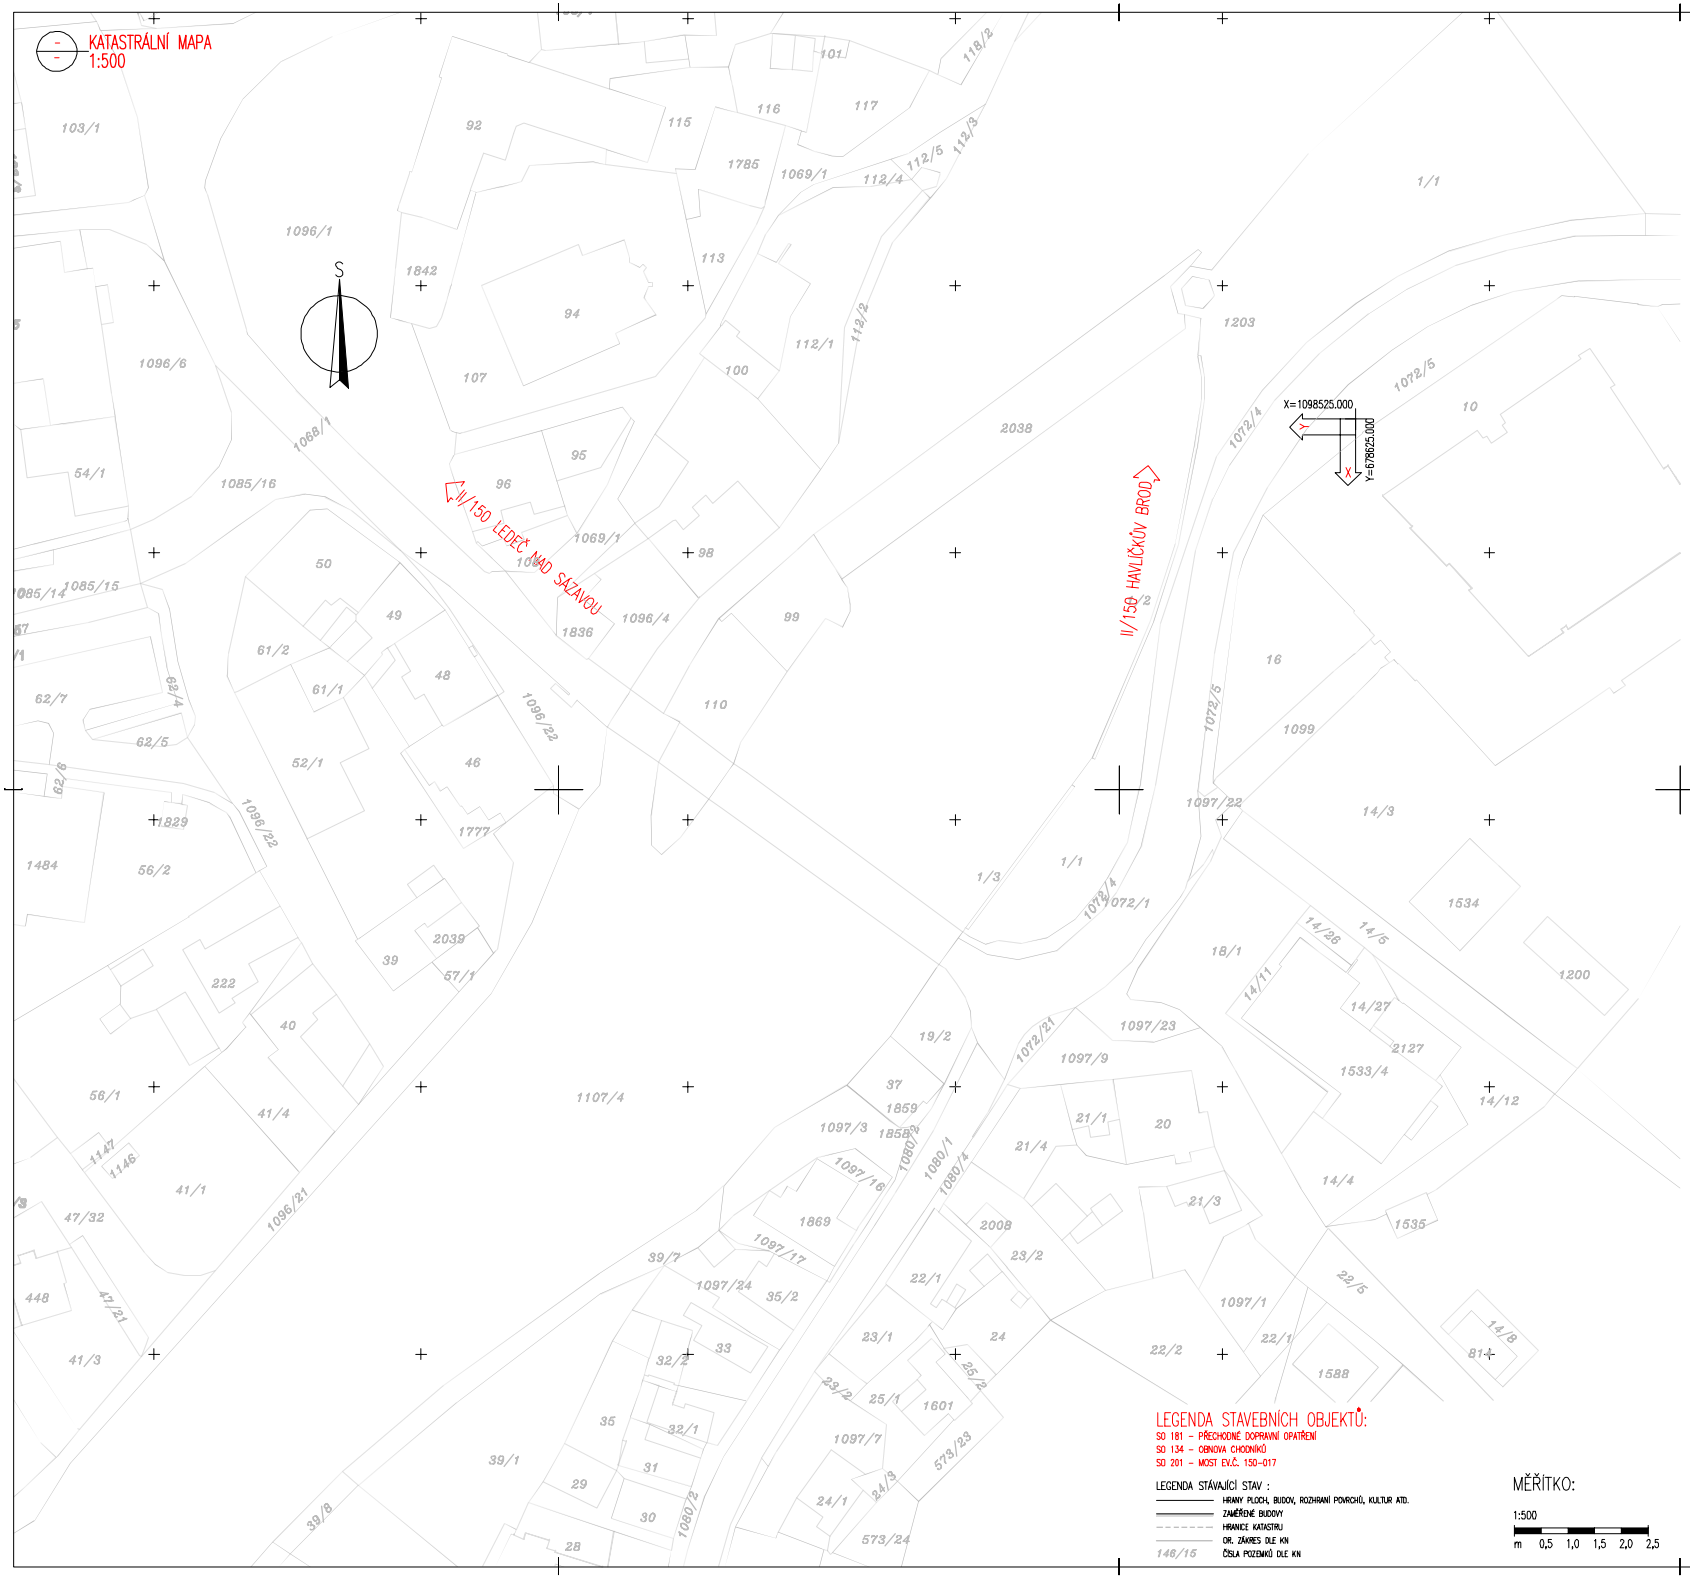

PŘEHLEDNÁ MAPA
1 : 20 000

PŘEHLEDNÁ MAPA
1 : 10 000

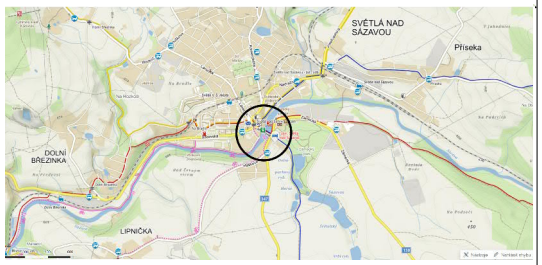

LEGENDA STAVEBNÍCH OBJEKTŮ:

SO 181 – PŘECHODNÉ DOPRAVNÍ OPATŘENÍ
SO 134 – OBNOVA CHODNÍKŮ
SO 201 – MOST EV.Č. 150-017

LEGENDA STÁVAJÍCÍ STAV :

- HRANY PLOCH, BUDOV, ROZHRANÍ POVRCHŮ, KULTUR ATD.
- ZAMĚŘENÉ BUDOVY
- HRANICE KATASTRU
- OR. ZÁKRES DLE KN
- 146/15 ČÍSLA POZEMKŮ DLE KN

MĚŘÍTKO:

1:500

m 0,5 1,0 1,5 2,0 2,5

B.
DSP+PDPS

SOUŘADNICOVÝ SYSTÉM:	S-JTSK		
VÝŠKOVÝ SYSTÉM:	BpV		
KRESLIL:	KOLEKTIV		MDS PROJEKT FÖRSTEROVA Č.P. 175, 566 01 VYSOKÉ MÝTO E-MAIL: MDSBMDSPROJEKT.CZ
ZPRACOVAL:	ING. JAN BURSA		
TECHNICKÁ KONTROLA:	ING. MARTIN ROUŠAR		
ZODPOVĚDNÝ PROJEKTANT:	ING. JAN BURSA		
HLAVNÍ PROJEKTANT:	ING. JAN BURSA		
KRAJ: VYSOČINA	OKRES: HAVLÍČKŮV BROD	OBEC: SVĚTLÁ N. SÁZAVOU	STUPEŇ: DSP+PDPS
INVESTOR: KRAJSKÁ PRÁVA A DOŘÍŽBA SILNIC VYSOČINY,P.O. KOSOVSKÁ 1122/16, 586 01 JIHLAVA			ZAK.ČÍSLO: 1885-18-3
AKCE: II/150 SVĚTLÁ NAD SÁZAVOU, MOST EV.Č. 150-017			ARCHIVNÍ ČÍSLO: 1885
			DATUM: 01/2019
OBJEKT: B – SOUHRNNÉ ŘEŠENÍ STAVBY			FORMÁT: 8xA4
			MĚŘÍTKO: 1:500, 10000, 20000
OBSAH: PŘEHLEDNÉ MAPY			ČÍSLO SOUPRAVY: / ČÍSLO PŘÍLOHY: B.1.