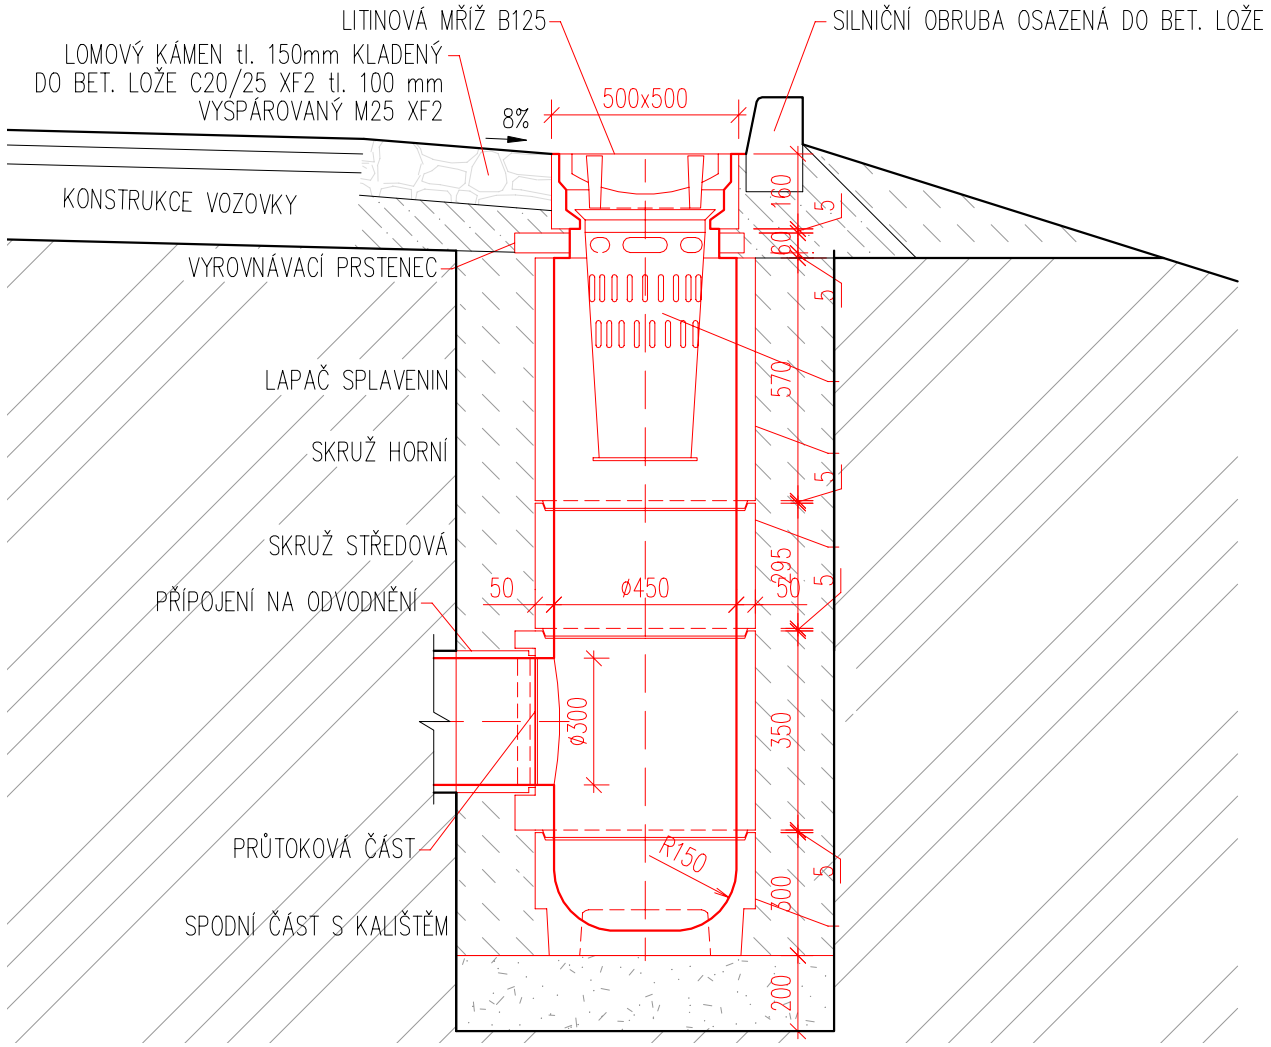


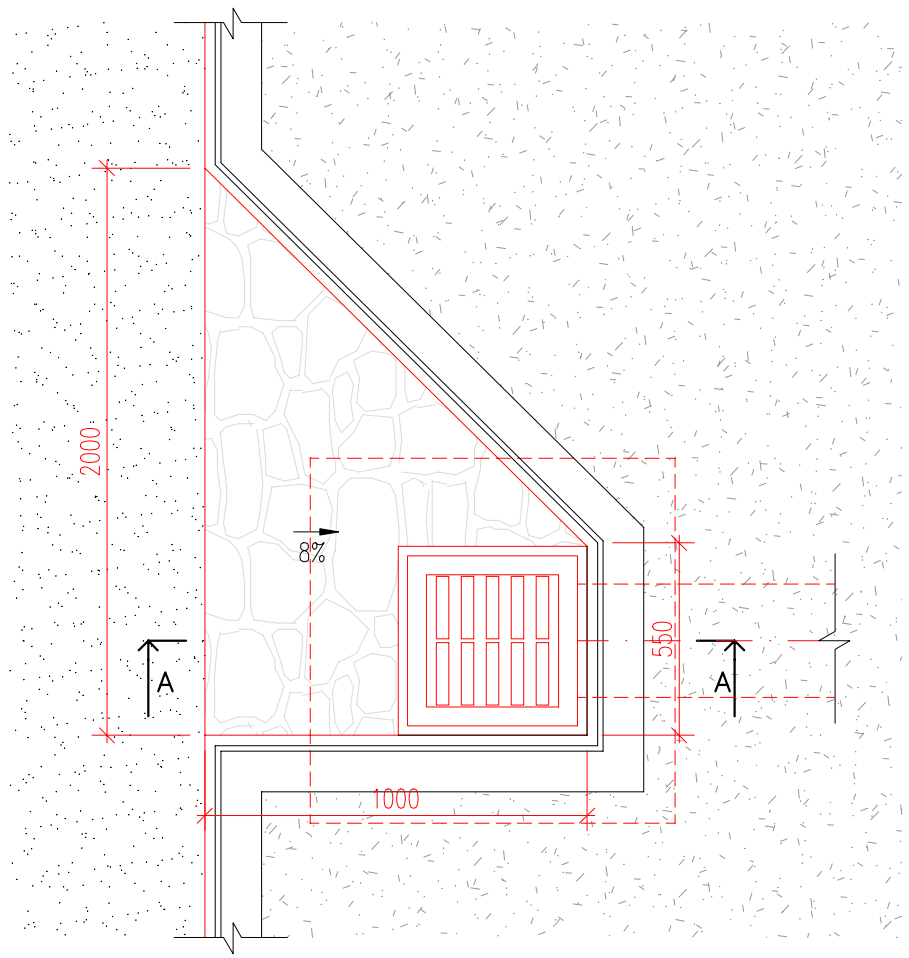


| | | | | |
|---|---|---|---|---|
| Ing. Pavel Ježek | Bedřich Kratochvíl | Miroslav Voborný | Ing. Pavel Ježek | Č.PARÉ |
| VED. PROJEKTU | ZODP. PROJEKTANT | VYPRACOVAL | KONTROLOVAL | |
| INVESTOR | Krajská správa a údržba silnic Vysočiny, příspěvková organizace; 1122/16, 586 01 Jihlava | | | |
| MÍSTO STAVBY | k.ú. Opatov na Moravě | | | |
| AKCE | | DATUM | 08/2020 | |
| STAVBA | III/4026 OPATOV PRŮTAH V km 3,620–3,870 | MĚŘÍTKO | 1:20 | |
| KATEGORIE | STAVEBNÍ ÚPRAVY | FORMÁT | A3 | |
| OBJEKT | SPOLEČNÁ ČÁST | STUPEŇ | PDPS | |
| PŘÍLOHA | DETAIL ULIČNÍ VPUST | Č.PŘÍLOHY | D.12 | |

SI PLAN
SI plan, s.r.o. ••• Rudíkov 86, 675 05 Rudíkov ••• info@siplan.cz ••• www.siplan.cz
.....kontaktní osoba : Ing. Pavel Ježek • 608 600 573 • jezek@siplan.cz