
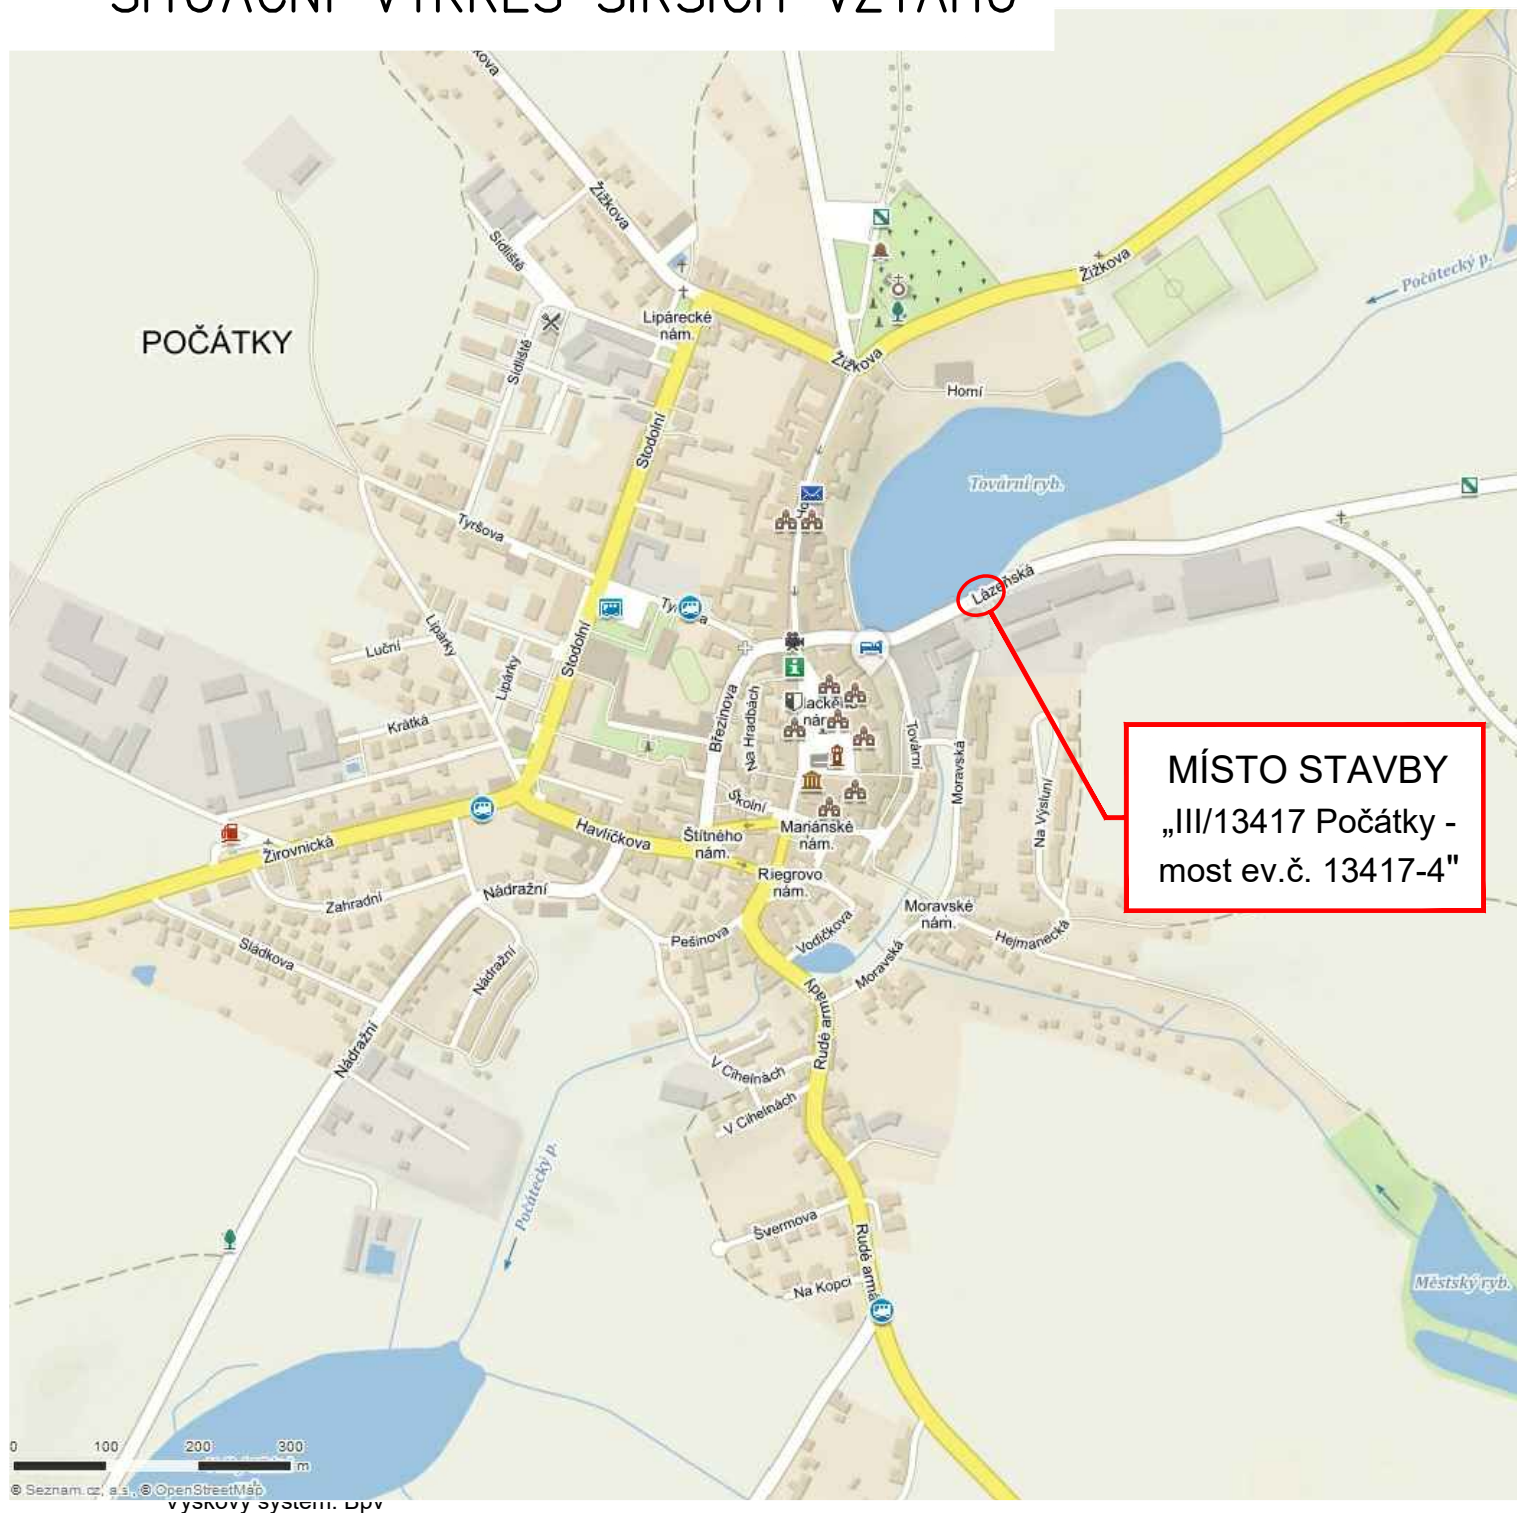



# SITUAČNÍ VÝKRES ŠIRŠÍCH VZTAHŮ

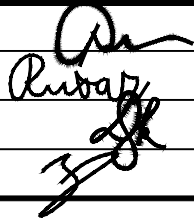

HIP	Ing. Jaromír RUŠAR		 Majdalenky 19, 638 00 Brno Tel., fax: 545 222 037 E-mail: info@rusar.cz	
Zodpovědný projektant	Ing. Květoslav RUŠAR			
Vypracoval	Ing. Zdeněk Dyk			
Kontroloval	Ing. Radoslav HOLÝ			
Kraj: Kraj Vysočina			Datum	Říjen 2020
Investor: Krajská správa a údržba silnic Vysočiny, příspěvková organizace			Formát	A4
Název akce: III/13417 POČÁTKY- MOST ev.č. 13417-4			Měřítko	Schéma
			Účel	PDPS
Název objektu:			Čís.zakáz.	182 - 2018
			Archivní čís.	43 - 2018
Název výkresu: SITUAČNÍ VÝKRES ŠIRŠÍCH VZTAHŮ			Čís.soupravy	Čís. výkresu: C.1