


KATASTRÁLNÍ SITUACE STAVBY 1:500

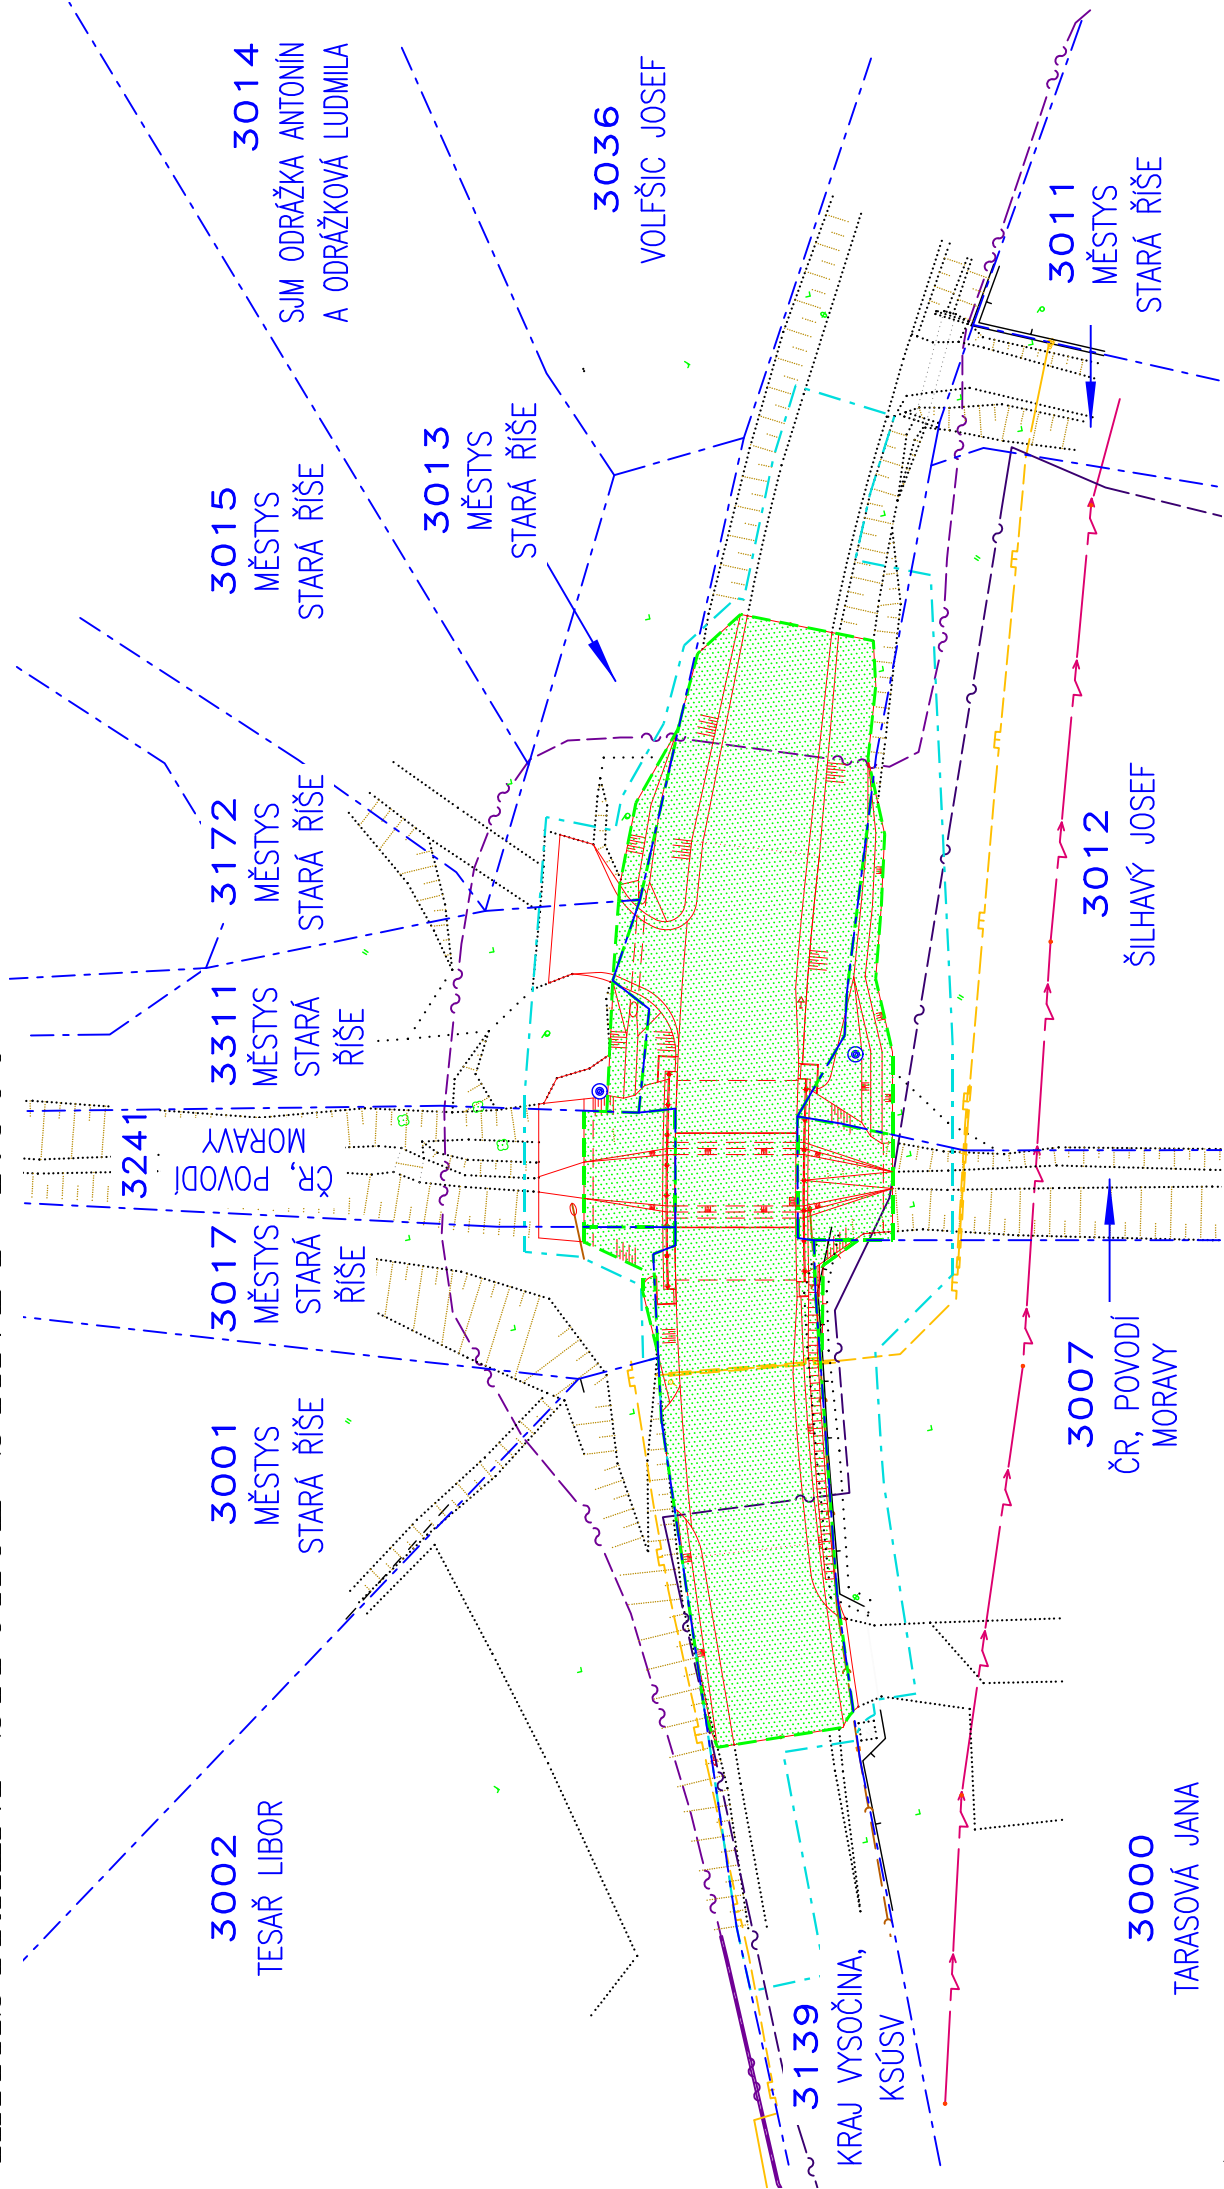

LEGENDA ČAR A ŠRAF:

HRANICE DOČASNÉHO ZÁBORU

HRANICE A PLOCHA TRVALÉHO ZÁBORU

3000

ČÍSLO PARCELY KATASTRU NEMOVITOSTÍ

VÝŠKOVÝ SYSTÉM: Bpv
SOUŘADNICOVÝ SYSTÉM: S-JTSK

VEDOUČÍ PROJEKTANT	ZODPOV.PROJEKTANT	VYPRACOVAL	KONTROLOVAL	<div>Výšelec: 23 624 00, BRNO</div> <div><div><div><div>D</div><div>projekt</div></div><div>Ing. JAN PRACNÝ</div></div><div>tel-fox 541260768</div></div>	
ING.JAN PRACNÝ	ING.JAN PRACNÝ	ING.LADISLAV ŠTĚPÁNEK	ING.LIBOR PUKLICKÝ, Ph.D.		
OBJEDNATEL: KRAJSKÁ SPRÁVA A ÚDRŽBA SILNIC VYSOČINY		KRAJ: KRAJ VYSOČINA		DATUM	04/2020
II/407 Stará Říše most ev. č. 407-001				FORMÁT	2A4
				ÚČEL	PDPS
				MĚŘÍTKO	1:500
				StaraRise\C2_Kata_sit.dwg	
KATASTRÁLNÍ SITUACE				ČÍSLO PARÉ	ČÍSLO VÝKRESU C2

