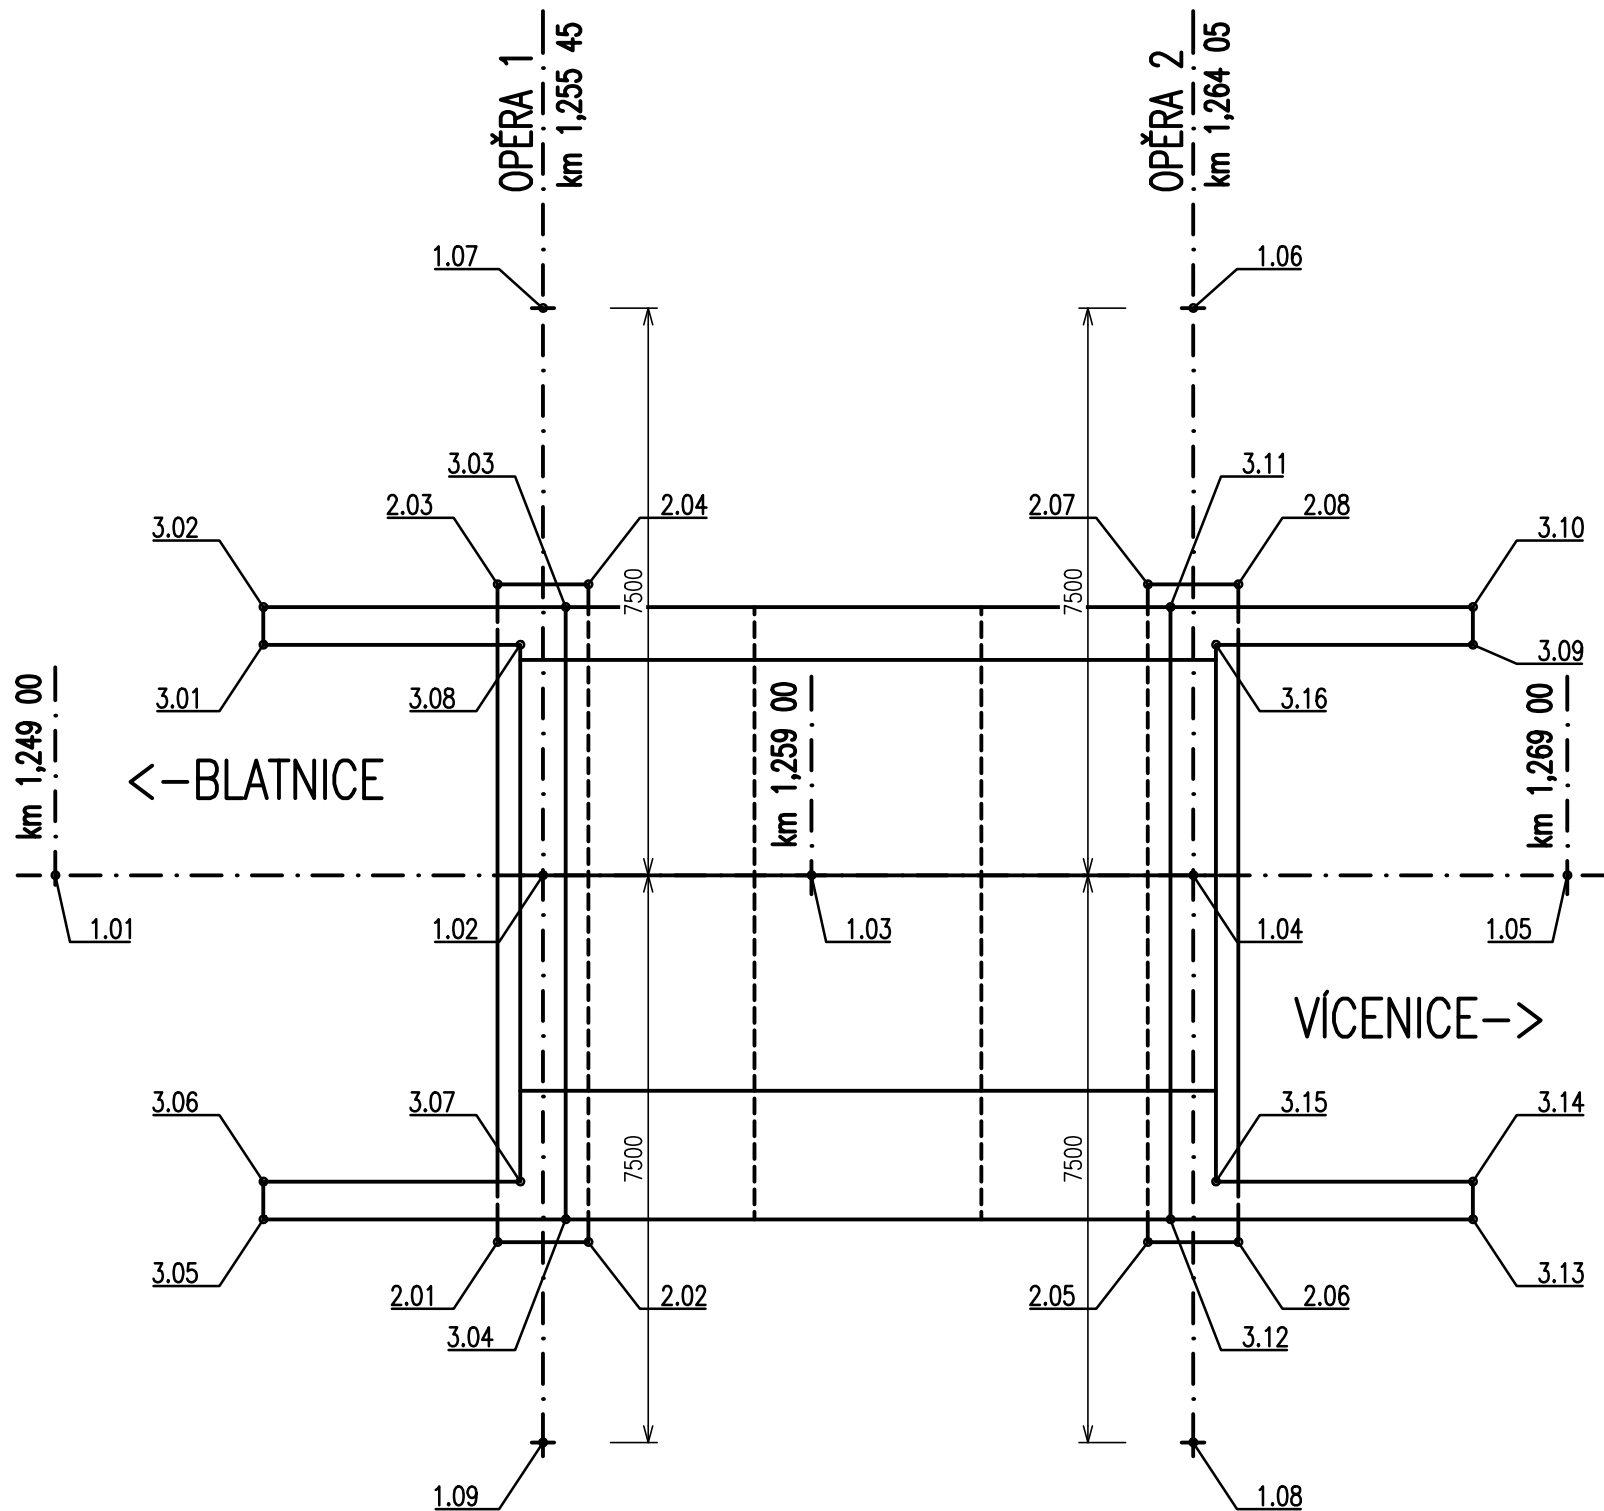


VYTYČOVACÍ SCHÉMA



VYTYČENÍ OSOVÉHO SYSTÉMU		
BOD	X	Y
1.01	1167795.542	656255.824
1.02	1167795.398	656262.272
1.03	1167795.318	656265.821
1.04	1167795.205	656270.870
1.05	1167795.095	656275.819
1.06	1167787.900	656262.105
1.07	1167802.896	656262.440
1.08	1167787.707	656270.702
1.09	1167802.704	656271.038

VYTYČENÍ ZÁKLADŮ		
BOD	X	Y
2.01	1167790.562	656261.564
2.02	1167790.535	656262.764
2.03	1167799.260	656261.759
2.04	1167799.233	656262.958
2.05	1167790.370	656270.162
2.06	1167790.343	656271.362
2.07	1167799.068	656270.356
2.08	1167799.041	656271.556

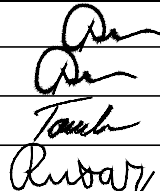

VYTYČENÍ NOSNÉ KONSTRUKCE		
BOD	X	Y
3.01	1167798.530	656258.641
3.02	1167799.030	656258.653
3.03	1167798.940	656262.652
3.04	1167790.842	656262.470
3.05	1167790.932	656258.471
3.06	1167791.431	656258.483
3.07	1167791.355	656261.882
3.08	1167798.454	656262.041
3.09	1167798.172	656274.637
3.10	1167798.672	656274.649
3.11	1167798.761	656270.650
3.12	1167790.663	656270.468
3.13	1167790.574	656274.467
3.14	1167791.074	656274.479
3.15	1167791.150	656271.079
3.16	1167798.248	656271.238

SEZNAM BODŮ PBPP			
BOD	X	Y	Z
8001	1167786.200	656260.890	439.26
9001	1167803.890	656274.280	439.52
9002	1167794.180	656164.080	440.65
9003	1167798.790	656358.520	440.06

D
SO 201

PDPS

SOUŘADNÝ SYSTÉM : JTSK
VÝŠKOVÝ SYSTÉM : Bpv

Hlavní projektant:	Ing. Jaromír RUŠAR		 Majdalenky 19, 638 00 Brno Tel., fax: 545 222 037 E-mail: info@rusar.cz	
Zodpovědný projektant:	Ing. Jaromír RUŠAR			
Vypracoval:	Ing. Pavel TOMÁŠIK			
Kontroloval:	Ing. Květoslav RUŠAR			
Kraj: Kraj Vysočina			Datum:	10/2019
Zadavatel: KSÚS Vysočiny, p.o., Kosovská 1122/16, 586 01 Jihlava			Formát:	3 A4
Název akce:			Měřítko:	1:100
III/15227 LUKOV - MOST EV. Č. 15227-2 SO 201 - MOST EV.Č. 15227-2			Účel:	PDPS
			Čís.zakáz.:	14 - 2019
			Archivní čís.:	5 - 2019
Název výkresu:			Čís.soupravy:	Čís. výkresu:
VYTYČOVACÍ SCHÉMA				08