
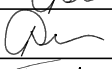
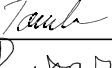



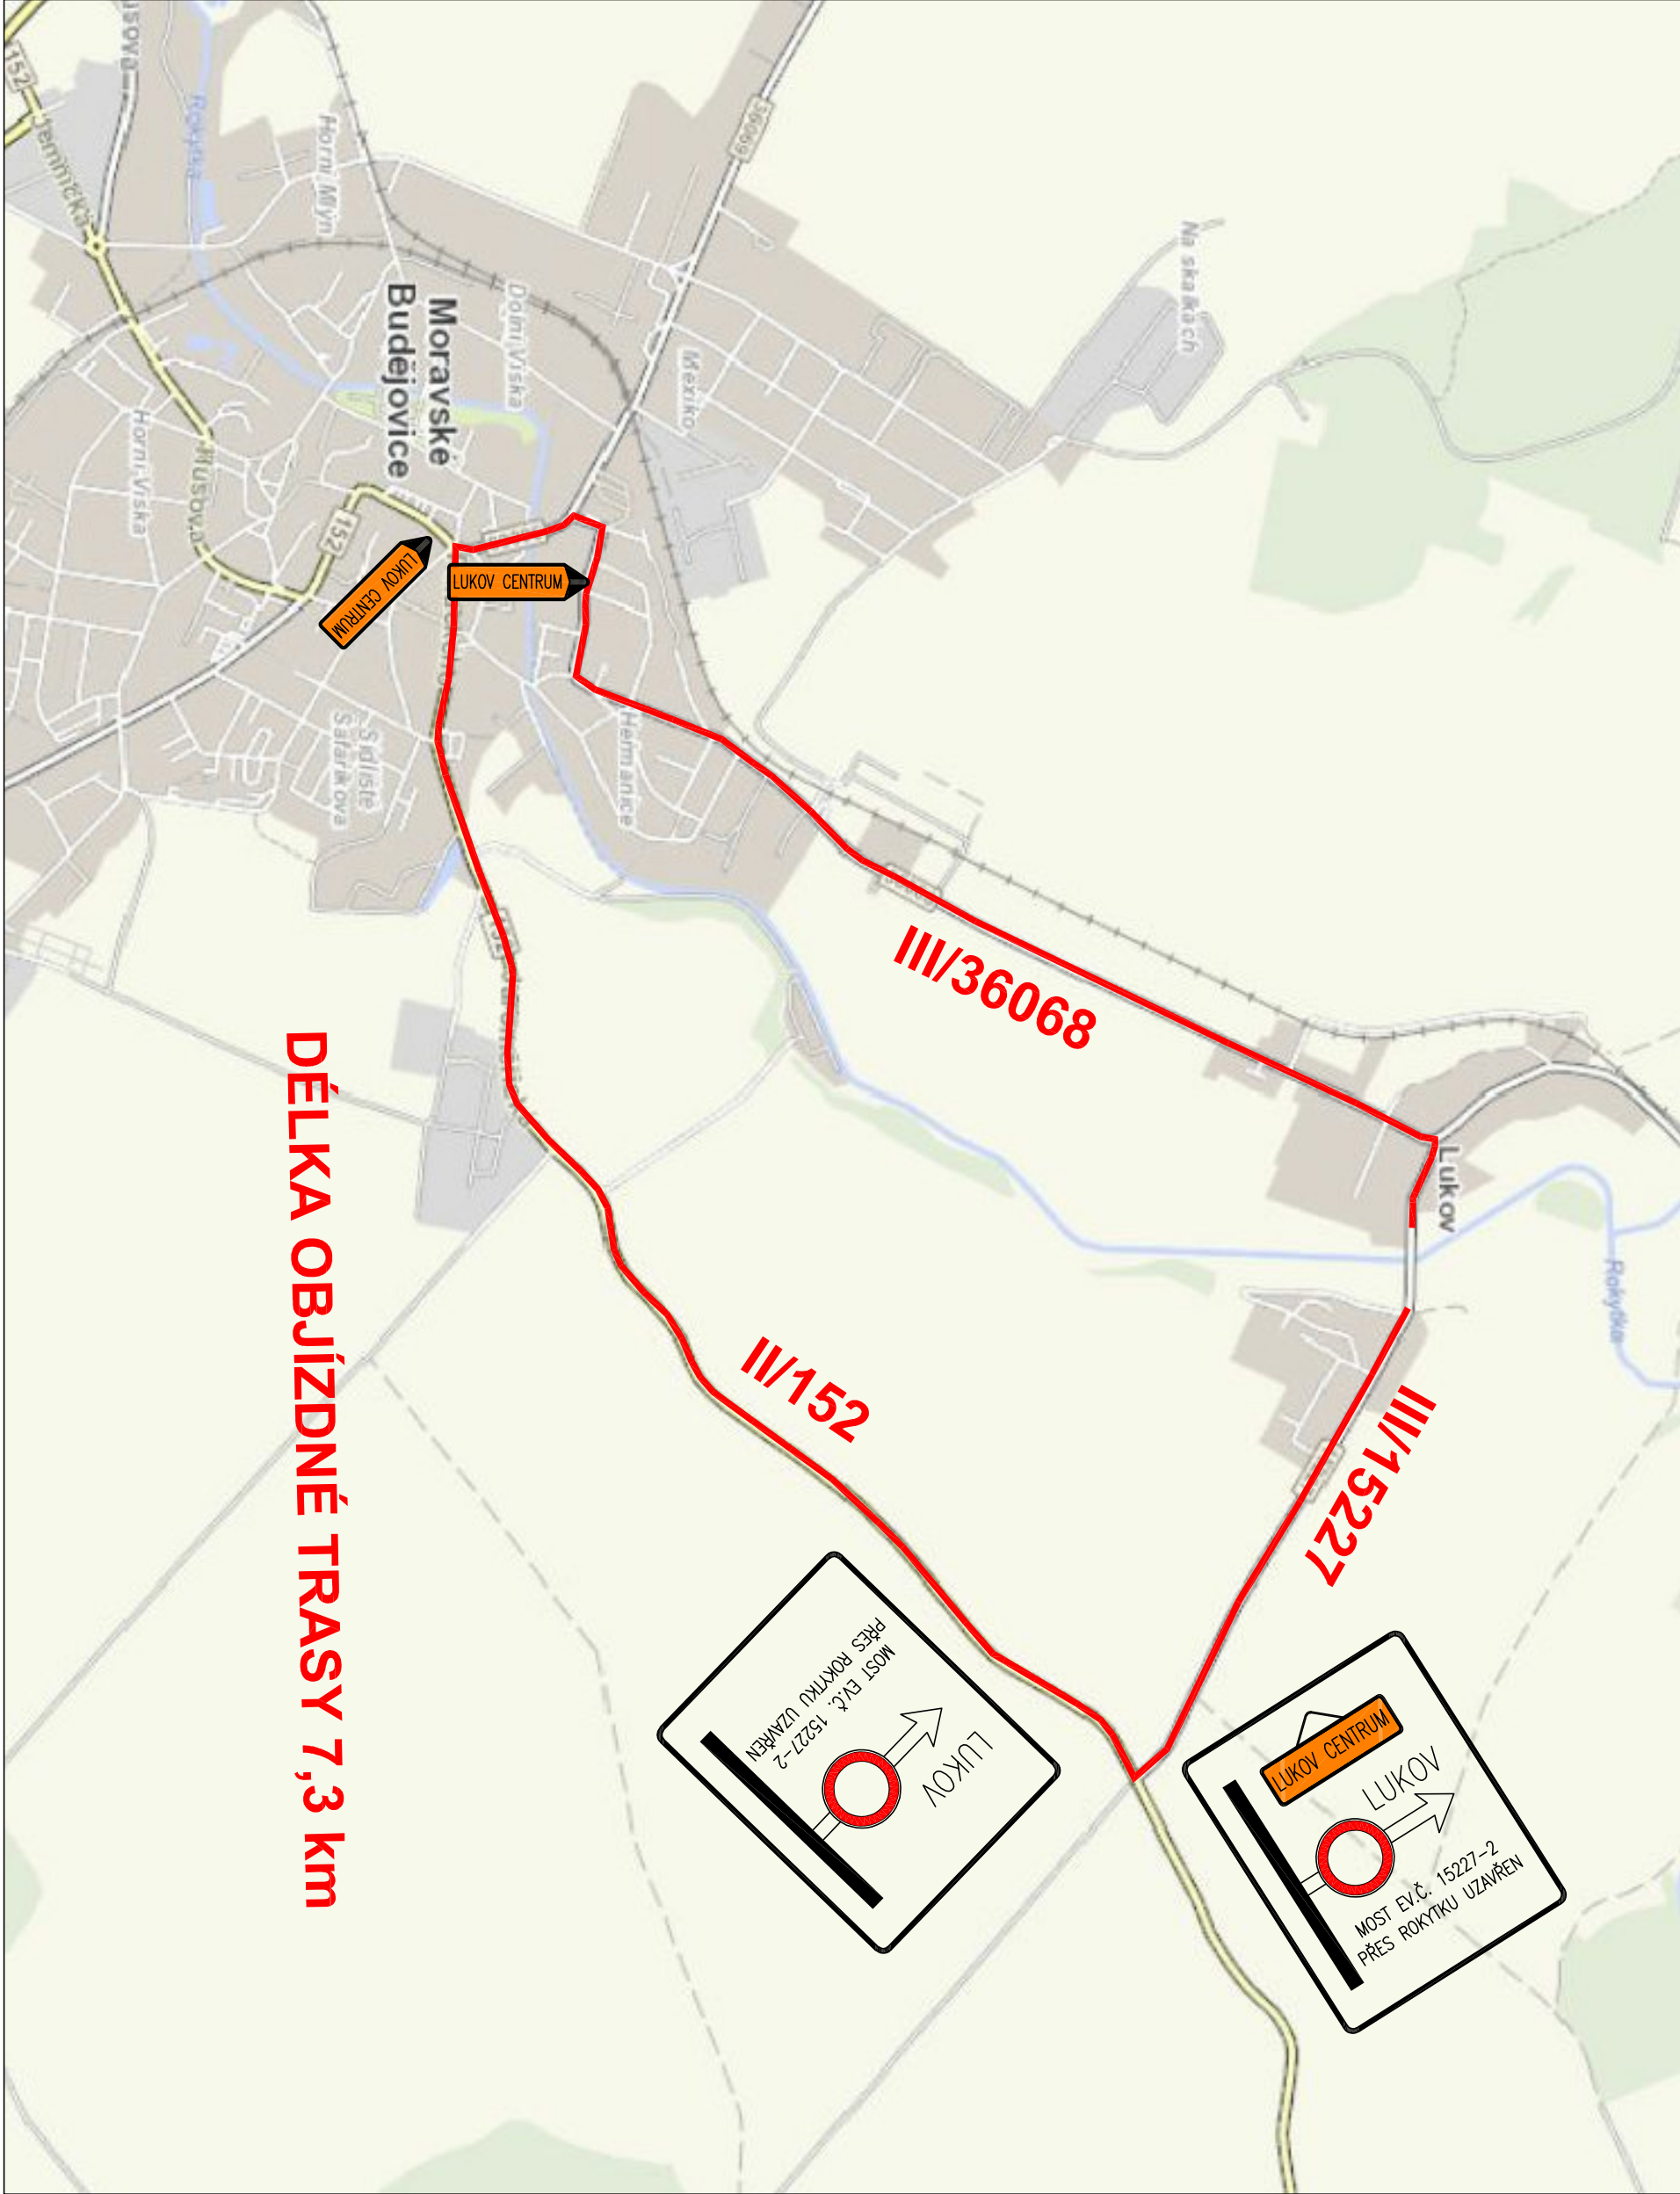
B
SO 181

PDPS

SOUŘADNÝ SYSTÉM : JTSK
VÝŠKOVÝ SYSTÉM : Bpv

Hlavní projektant:	Ing. Jaromír RUŠAR		 Majdalenky 19, 638 00 Brno Tel., fax: 545 222 037 E-mail: info@rusar.cz	
Zodpovědný projektant:	Ing. Jaromír RUŠAR			
Vypracoval:	Ing. Pavel TOMÁŠIK			
Kontroloval:	Ing. Květoslav RUŠAR			
Kraj:	Kraj Vysočina		Datum:	10/2019
Zadavatel:	KSÚS Vysočiny, p.o., Kosovská 1122/16, 586 01 Jihlava		Formát:	5 A4
Název akce:	III/15227 LUKOV - MOST EV. Č. 15227-2 SO 181 - DOPRAVNĚ INŽENÝRSKÁ OPATŘENÍ		Měřítko:	1:250
Účel:			PDPS	
Čís.zakáz.:			14 - 2019	
Archivní čís.:			5 - 2019	
Název výkresu:	SITUACE OBJÍZDNÉ TRASY		Čís.soupravy:	Čís. výkresu: 02

SITUACE OBJÍZDNÉ TRASY



DOPRAVNÍ ZNAČENÍ V MÍSTĚ MOSTU

M 1:250

