



VÝSTAVBA HAVLÍČKŮV BROD- DOZP : PŮDORYS 1.NP

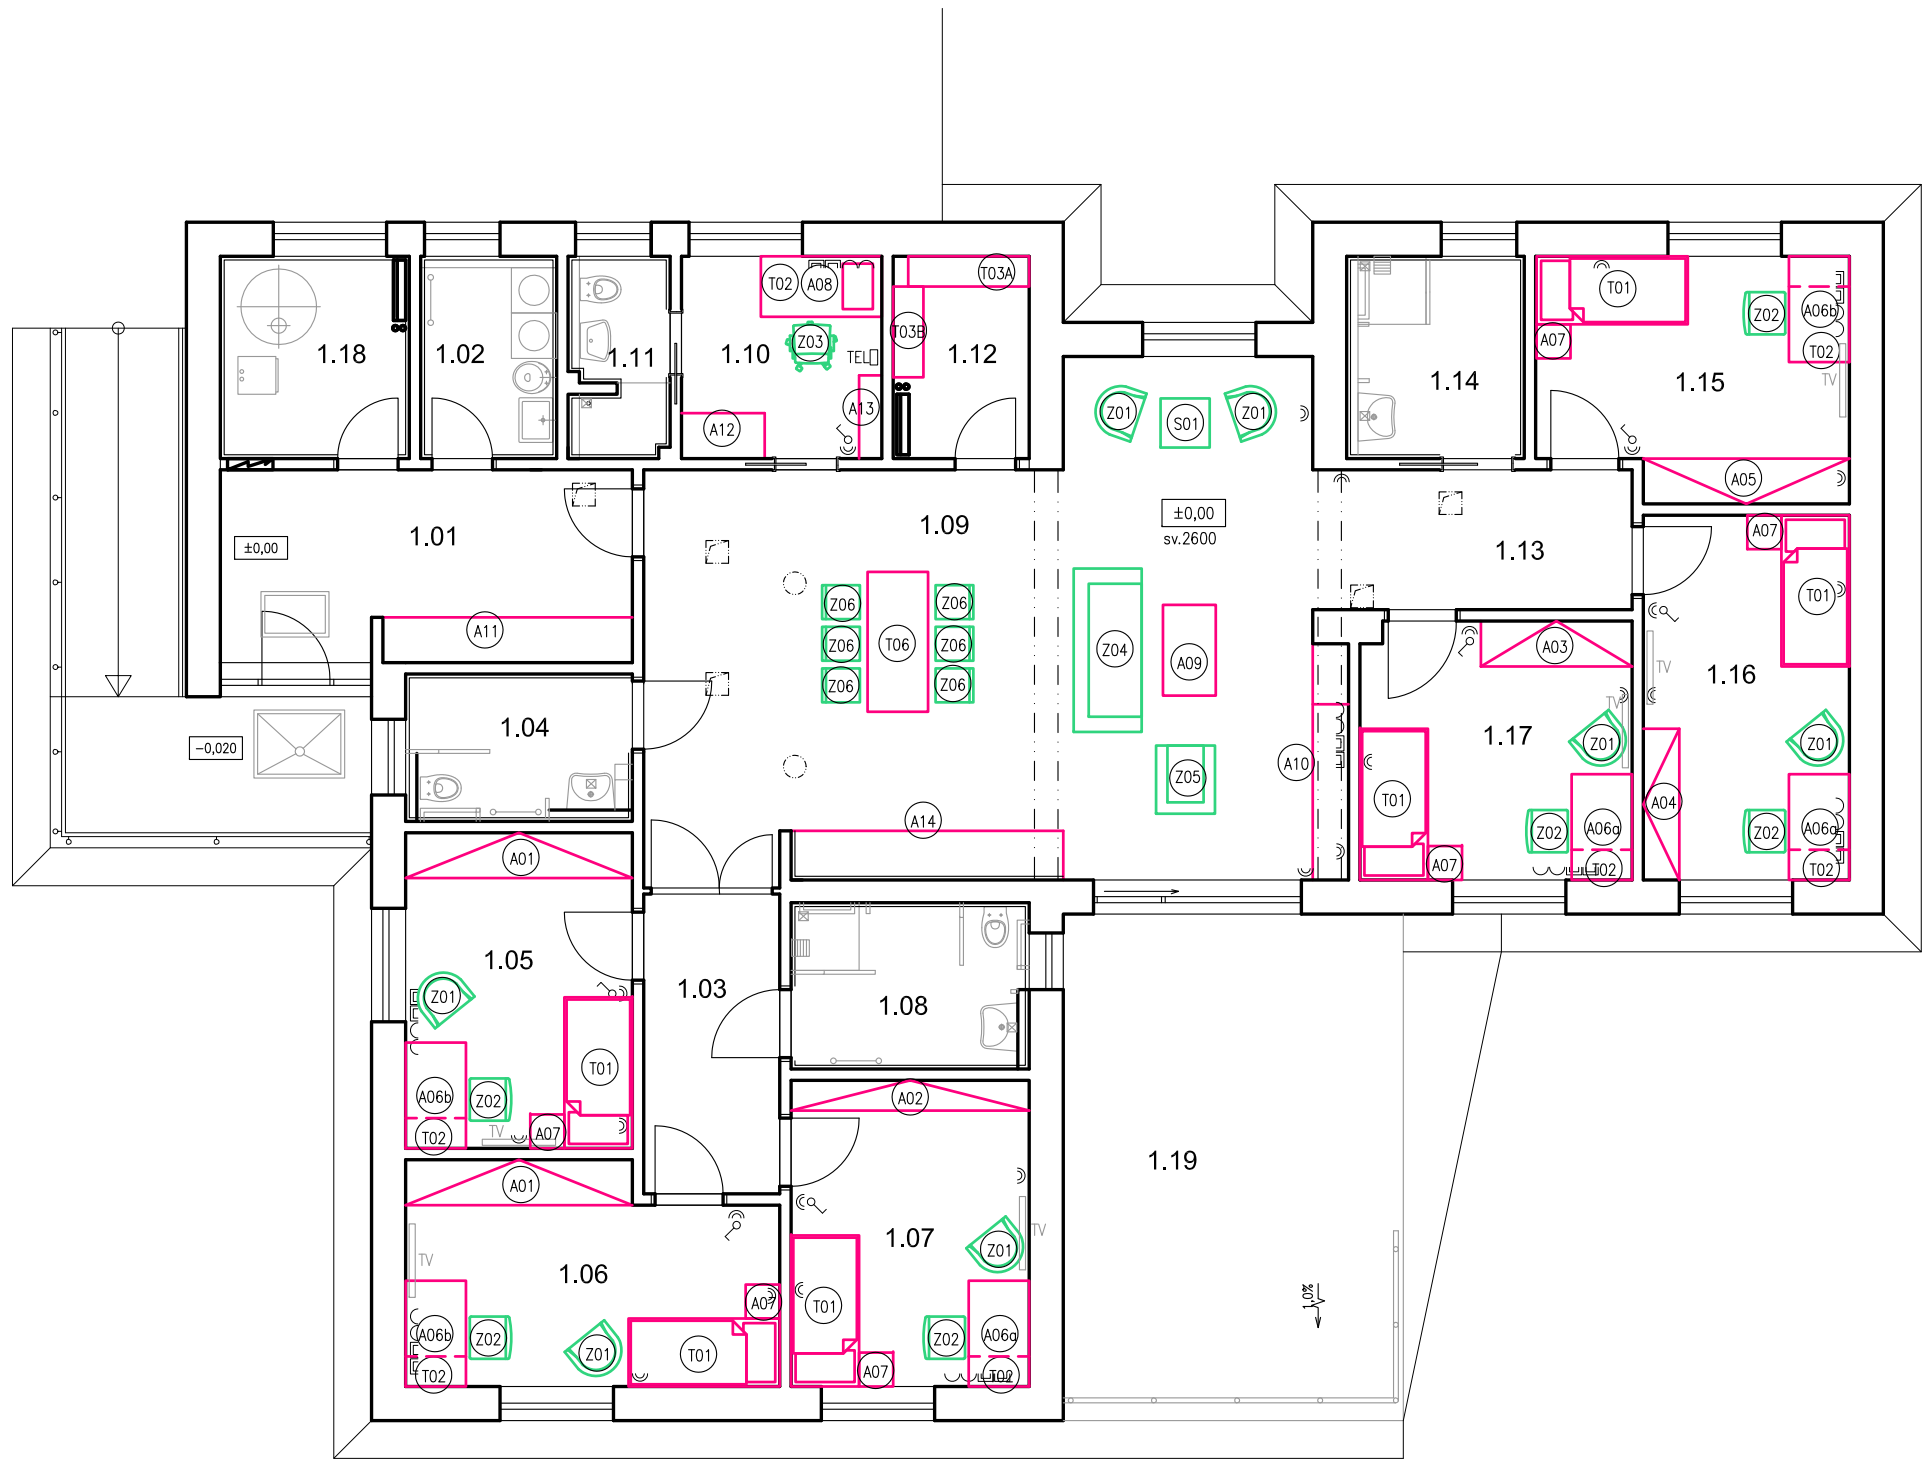

LEGENDA MÍSTNOSTÍ

OZN.	MÍSTNOST	M2	PODLAHA
1.01	ZÁDVEŘÍ	13,80	KER. DLAŽBA R10
1.02	PRÁDELNA	4,82	KER. DLAŽBA R10
1.03	CHODBA	8,64	LINOLEUM
1.04	WC	5,55	PVC PROTISKLUZ TR.B R 12
1.05	JEDNOLŮŽKOVÝ POKOJ	12,53	LINOLEUM
1.06	JEDNOLŮŽKOVÝ POKOJ	13,68	LINOLEUM
1.07	JEDNOLŮŽKOVÝ POKOJ	12,76	LINOLEUM
1.08	SPRCHA, WC	6,77	PVC PROTISKLUZ TR.B R 12
1.09	OBÝVACÍ POKOJ S KUCHYNÍ	53,18	LINOLEUM
1.10	MÍSTNOST PRO PERSONÁL	7,09	LINOLEUM
1.11	SOC. ZAŘÍZENÍ - PERSONÁL	3,16	PVC PROTISKLUZ TR.B R 12
1.12	SKLAD	4,82	LINOLEUM
1.13	CHODBA	7,82	LINOLEUM
1.14	SPRCHA, UMÝVÁRNA	5,89	PVC PROTISKLUZ TR.B R 12
1.15	JEDNOLŮŽKOVÝ POKOJ	12,74	LINOLEUM
1.16	JEDNOLŮŽKOVÝ POKOJ	13,15	LINOLEUM
1.17	JEDNOLŮŽKOVÝ POKOJ	12,27	LINOLEUM
1.18	TECHNICKÁ MÍSTNOST	6,69	KER. DLAŽBA R10
1.19	TERASA	30,15	

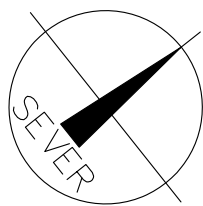

PROJEKTANT	JIŘÍ NAVRÁTIL	INCAD	
INVESTOR : Kraj Vysočina, Žižkova 57, Jihlava 587 33		PROJEKT s.r.o. VALDŠTEJNSKÁ 87 BRTNICE 588 32	
NÁZEV AKCE:		FORMÁT	3xA4
TRANSFORMACE DOMOV HÁJ III.- VYBAVENÍ INTERIÉRŮ		DATUM	03/2021
		STUPEŇ	VNITŘNÍ VYBAVENÍ
INTERIÉRY			04-20-I
VÝKRES: HAVLÍČKŮV BROD - DOZP : PŮDORYS		MĚŘITKO 1:100	Č. VÝKRESU 1301