



VÝSTAVBA GOLČŮV JENÍKOV- CHB : PŮDORYS 1.NP

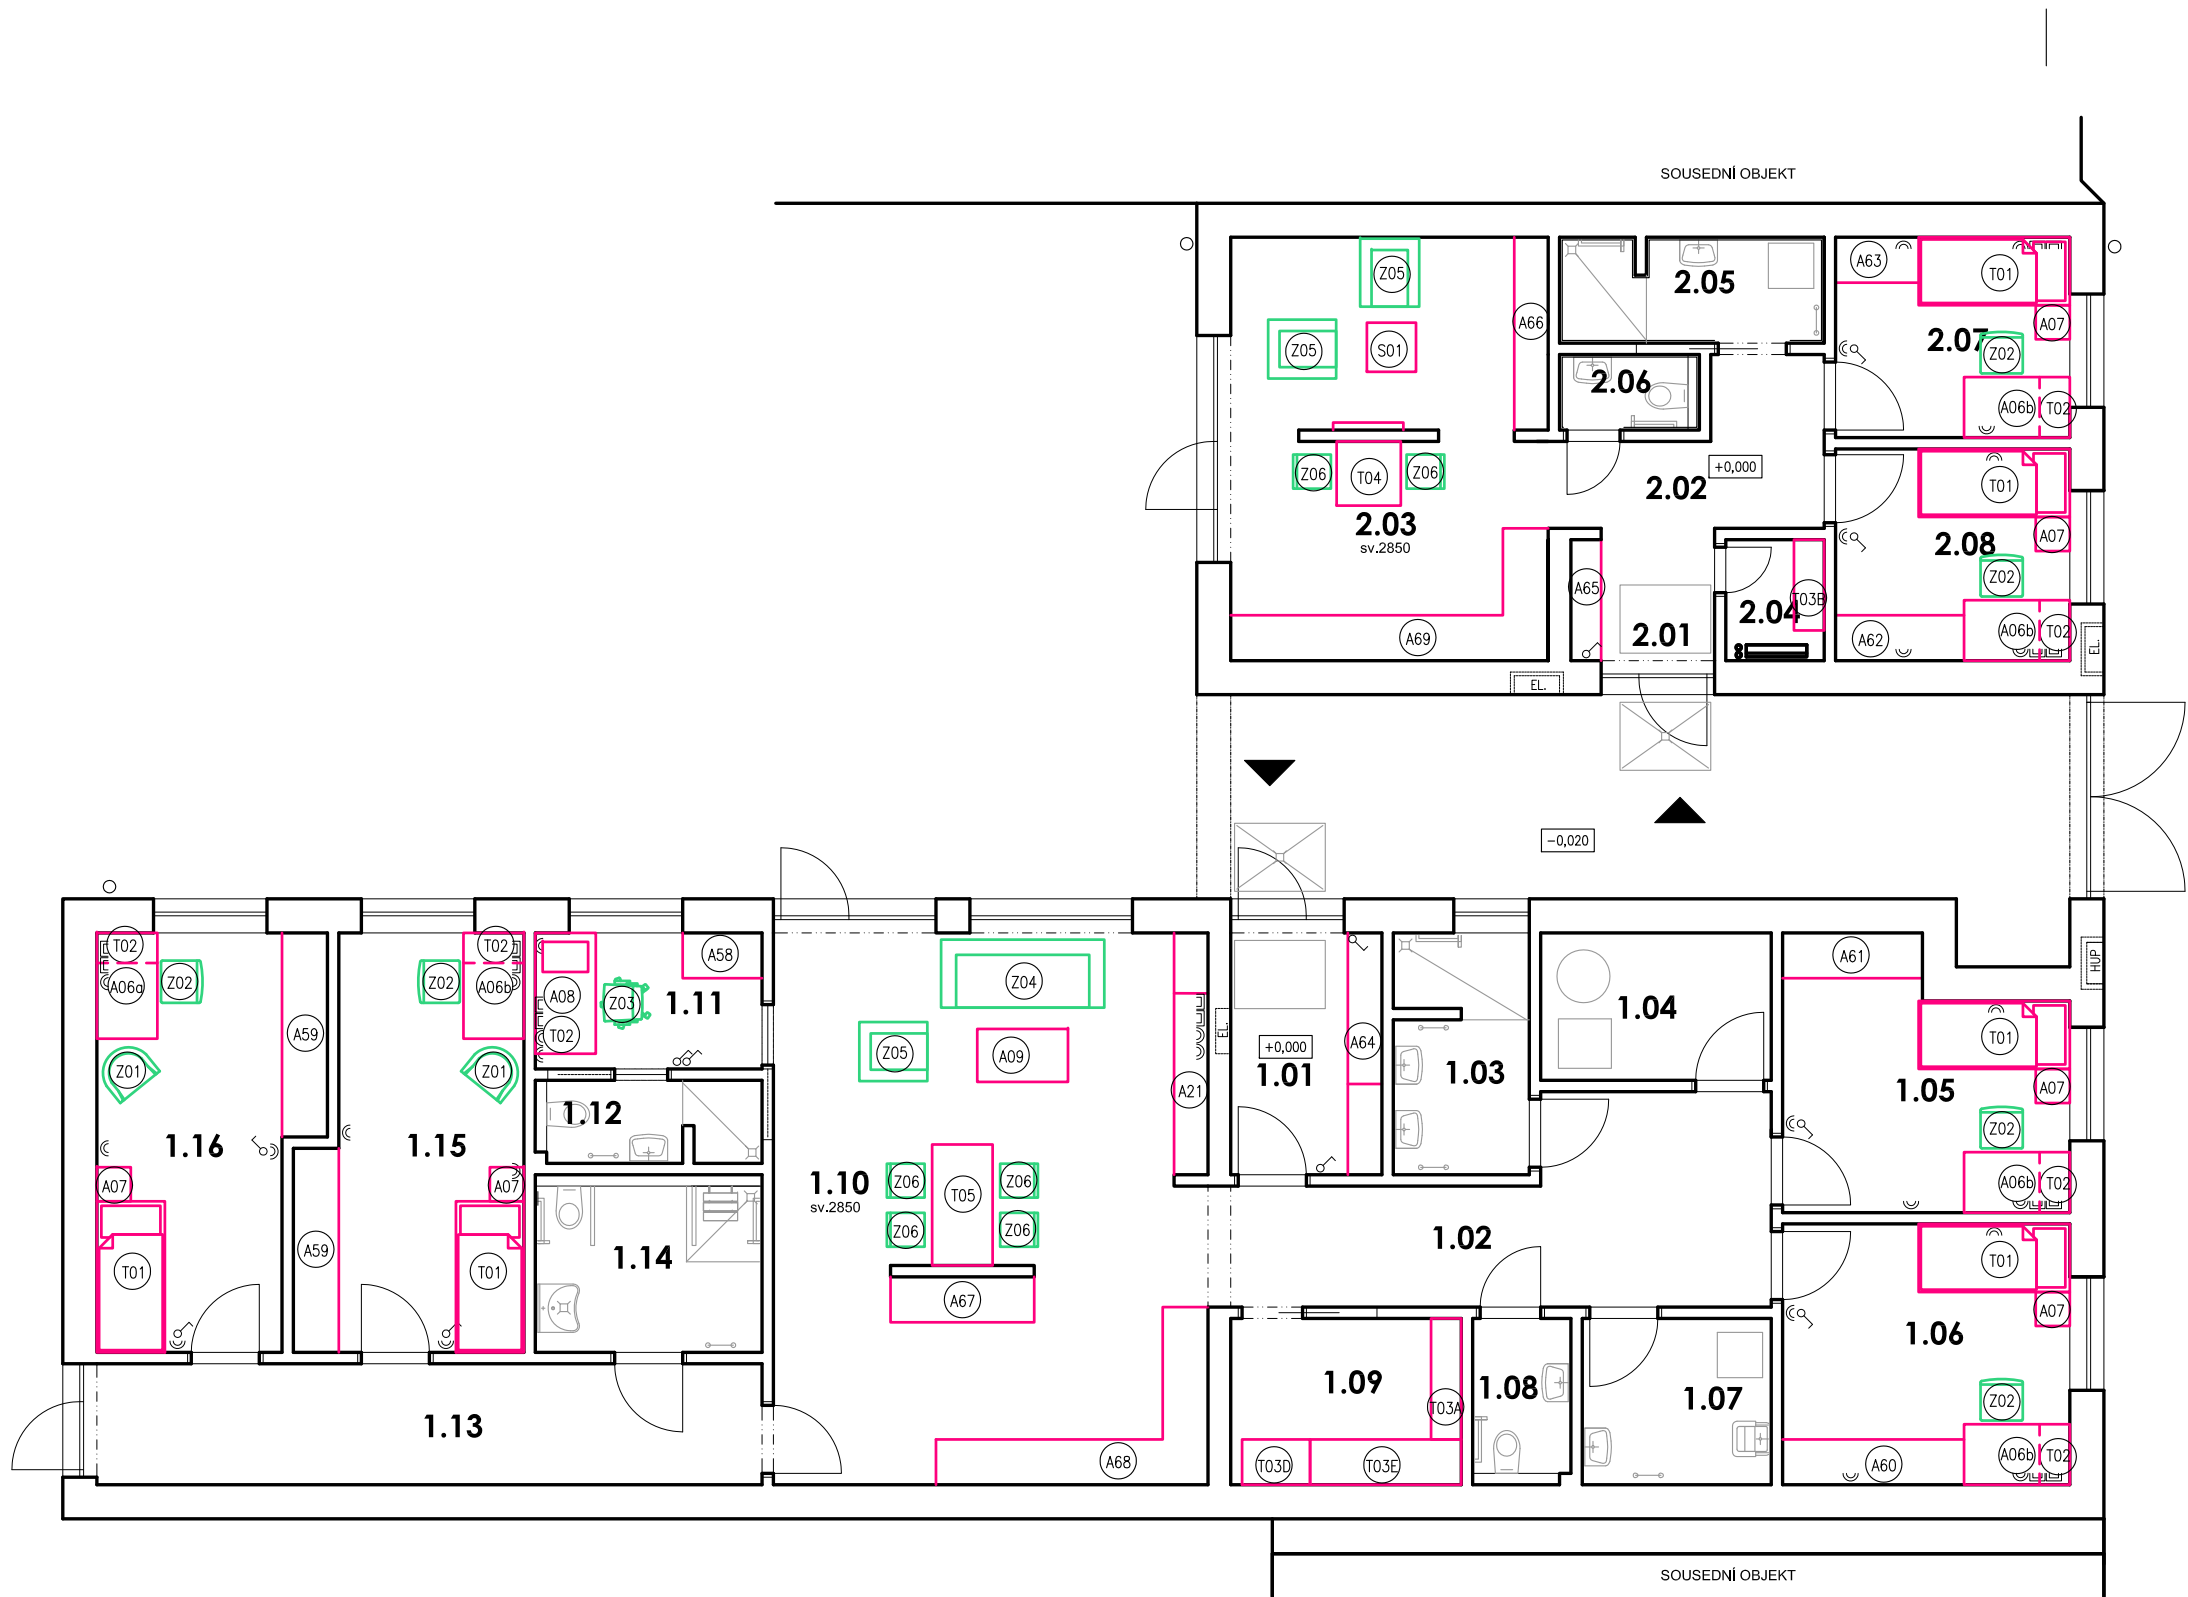

LEGENDA MÍSTNOSTÍ

| OZN. | MÍSTNOST                | M2    | PODLAHA                  |
|------|-------------------------|-------|--------------------------|
| 1.01 | ZÁDVEŘÍ                 | 6,40  | KER. DLAŽBA R10          |
| 1.02 | CHODBA                  | 15,73 | PŘÍRODNÍ LINOLEUM        |
| 1.03 | KOUPELNA                | 5,63  | PVC PROTISKLUZ TŘ.B R 12 |
| 1.04 | TECHNICKÁ MÍSTNOST      | 5,95  | KER. DLAŽBA R10          |
| 1.05 | POKOJ PRO 1 OSOBU       | 12,31 | PŘÍRODNÍ LINOLEUM        |
| 1.06 | POKOJ PRO 1 OSOBU       | 13,11 | PŘÍRODNÍ LINOLEUM        |
| 1.07 | PRÁDELNA                | 5,50  | PVC PROTISKLUZ TŘ.B R 12 |
| 1.08 | WC                      | 2,67  | PVC PROTISKLUZ TŘ.B R 12 |
| 1.09 | SKLAD                   | 6,71  | PŘÍRODNÍ LINOLEUM        |
| 1.10 | OBÝVACÍ POKOJ S KUCHYNÍ | 41,91 | PŘÍRODNÍ LINOLEUM        |
| 1.11 | MÍSTNOST PRO PERSONÁL   | 5,40  | PŘÍRODNÍ LINOLEUM        |
| 1.12 | PERSONÁLNÍ SPRCHA, WC   | 3,06  | PVC PROTISKLUZ TŘ.B R 12 |
| 1.13 | CHODBA                  | 14,08 | PŘÍRODNÍ LINOLEUM        |
| 1.14 | SPRCHA, WC              | 6,60  | PVC PROTISKLUZ TŘ.B R 12 |
| 1.15 | POKOJ PRO 1 OSOBU       | 15,22 | PŘÍRODNÍ LINOLEUM        |
| 1.16 | POKOJ PRO 1 OSOBU       | 15,22 | PŘÍRODNÍ LINOLEUM        |

| OZN. | MÍSTNOST                | M2    | PODLAHA                  |
|------|-------------------------|-------|--------------------------|
| 2.01 | ZÁDVEŘÍ                 | 3,27  | KER. DLAŽBA R10          |
| 2.02 | CHODBA                  | 5,92  | PŘÍRODNÍ LINOLEUM        |
| 2.03 | OBÝVACÍ POKOJ S KUCHYNÍ | 23,45 | PŘÍRODNÍ LINOLEUM        |
| 2.04 | SKLAD                   | 2,08  | PŘÍRODNÍ LINOLEUM        |
| 2.05 | KOUPELNA                | 4,83  | PVC PROTISKLUZ TŘ.B R 12 |
| 2.06 | WC                      | 1,70  | PVC PROTISKLUZ TŘ.B R 12 |
| 2.07 | POKOJ PRO 1 OSOBU       | 8,22  | PŘÍRODNÍ LINOLEUM        |
| 2.08 | POKOJ PRO 1 OSOBU       | 8,68  | PŘÍRODNÍ LINOLEUM        |

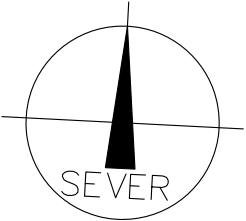

|             |   |  |                  |
|-------------|---|--|------------------|
| PROJEKTANT  | JIŘÍ NAVRÁTIL                                   | INCAD<br>PROJEKT s.r.o.<br>VALDŠTEJNSKÁ 87<br>BRTNICE 588 32 |                  |
| INVESTOR :  | Kraj Vysočina,<br>Žižkova 57, Jihlava 587 33    | FORMÁT   | 3x4              |
| NÁZEV AKCE: | TRANSFORMACE DOMOV HÁJ III.- VYBAVENÍ INTERIÉRŮ | DATUM  | 03/2021          |
| INTERIÉRY   |   | STUPEŇ   | VNITŘNÍ VYBAVENÍ |
| VÝKRES:     | HAVLÍČKŮV BROD - CHB : PŮDORYS                  | MĚŘÍTKO  | Č. VÝKRESU       |
|             |   | 1:100  | 1306             |