



VÝSTAVBA HAVLÍČKŮV BROD- CHB : PŮDORYS 1.NP

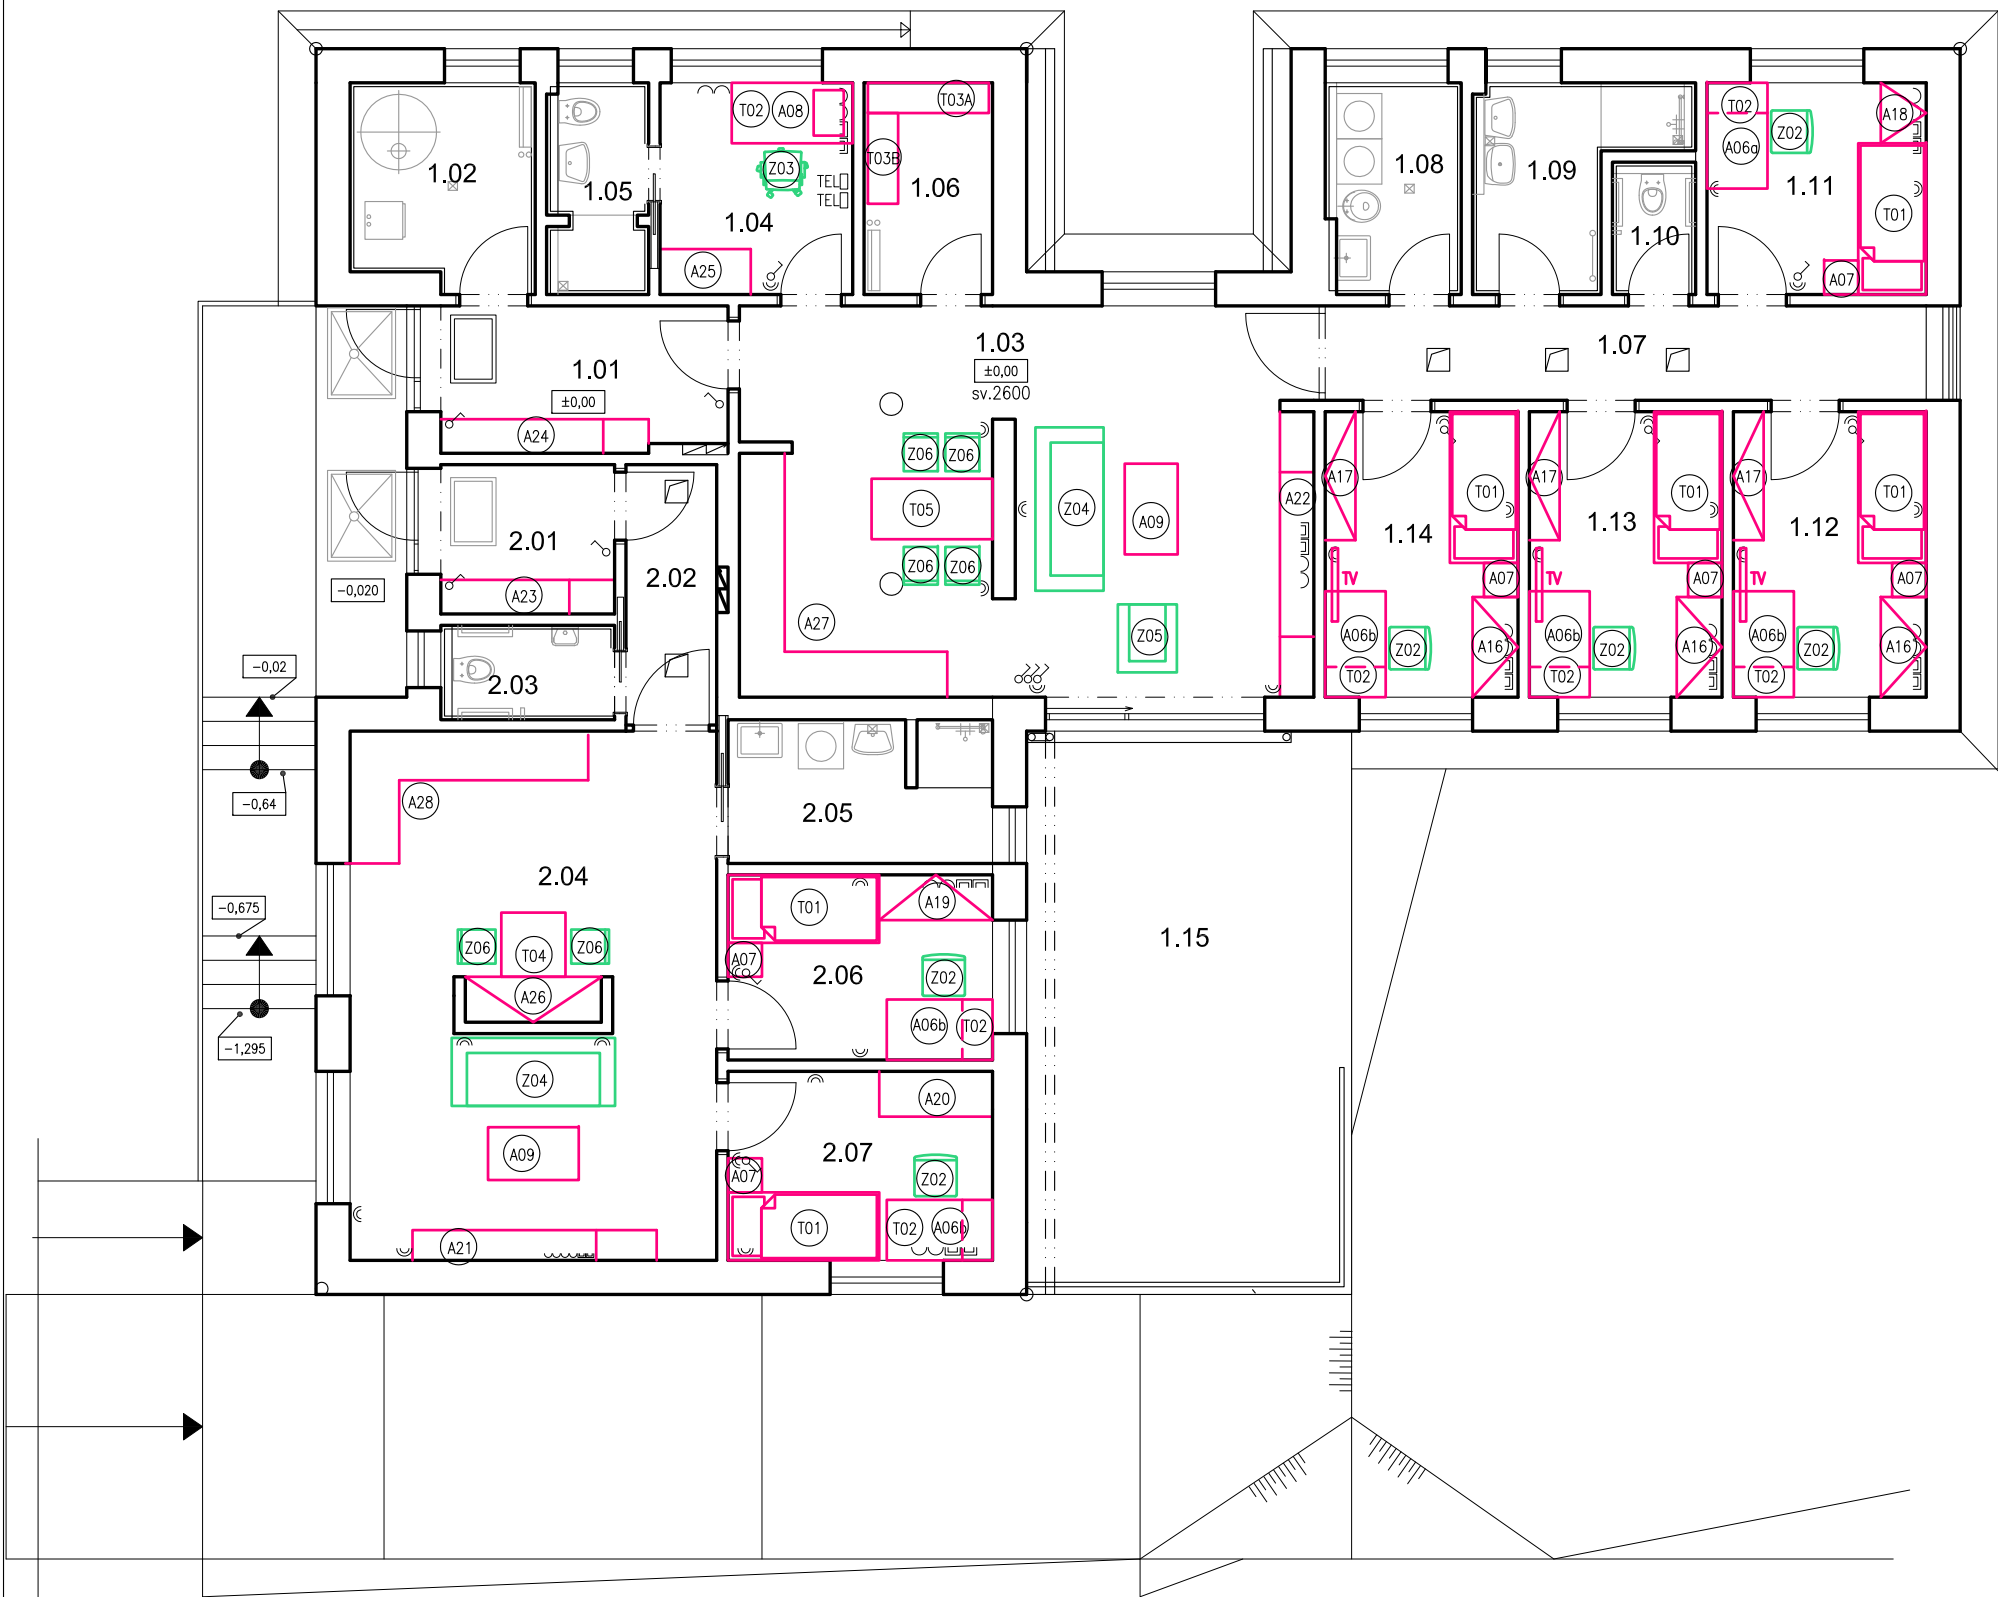

LEGENDA MÍSTNOSTÍ

OZN.	MÍSTNOST	M2	PODLAHA
1.01	ZÁDVEŘÍ	7,41	KER. DLAŽBA R10
1.02	TECHNICKÁ MÍSTNOST	6,50	KER. DLAŽBA R10
1.03	OBÝVACÍ POKOJ S KUCHYNÍ	38,73	LINOLEUM
1.04	MÍSTNOST PRO PERSONÁL	7,14	LINOLEUM
1.05	SOC. ZAŘÍZENÍ- PERSONÁL	3,40	PVC PROTISKLUZ TR.B R 12
1.06	SKLAD	4,76	LINOLEUM
1.07	CHODBA	11,50	LINOLEUM
1.08	PRÁDELNA	4,62	KER. DLAŽBA R10
1.09	SPRCHA, UMÝVAÁRNA	5,33	PVC PROTISKLUZ TR.B R 12
1.10	WC	1,76	PVC PROTISKLUZ TR.B R 12
1.11	JEDNOLŮŽKOVÝ POKOJ	8,12	LINOLEUM
1.12	JEDNOLŮŽKOVÝ POKOJ	9,62	LINOLEUM
1.13	JEDNOLŮŽKOVÝ POKOJ	9,62	LINOLEUM
1.14	JEDNOLŮŽKOVÝ POKOJ	9,62	LINOLEUM
1.15	TERASA	32,04	
2.01	ZÁDVEŘÍ	4,54	KER. DLAŽBA R10
2.02	CHODBA	4,23	LINOLEUM
2.03	WC	2,69	PVC PROTISKLUZ TR.B R 12
2.04	OBYVACÍ POKOJ S KUCHYNÍ	23,20	LINOLEUM
2.05	SPRCHA, UMÝV.	6,16	PVC PROTISKLUZ TR.B R 12
2.06	JEDNOLŮŽKOVÝ POKOJ	8,58	LINOLEUM
2.07	JEDNOLŮŽKOVÝ POKOJ	8,75	LINOLEUM

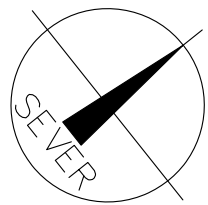

PROJEKTANT	JIŘÍ NAVRÁTIL	INCAD	
INVESTOR : Kraj Vysočina, Žitkova 57, Jihlava 587 33		PROJEKT s.r.o. VALDŠTEJNSKÁ 87 BRTNICE 588 32	
NÁZEV AKCE:		FORMÁT	3xA4
TRANSFORMACE DOMOV HÁJ III.- VYBAVENÍ INTERIÉRŮ		DATUM	03/2021
		STUPEŇ	VNITŘNÍ VYBAVENÍ
INTERIÉRY			04-20-I
VÝKRES: HAVLÍČKŮV BROD - CHB : PŮDORYS		MĚŘITKO	Č. VÝKRESU
		1:100	1302