


VÝSTAVBA CHOTĚBOŘ- CHB : PŮDORYS 1.NP



VÝSTAVBA CHOTĚBOŘ- CHB : PŮDORYS 2.NP

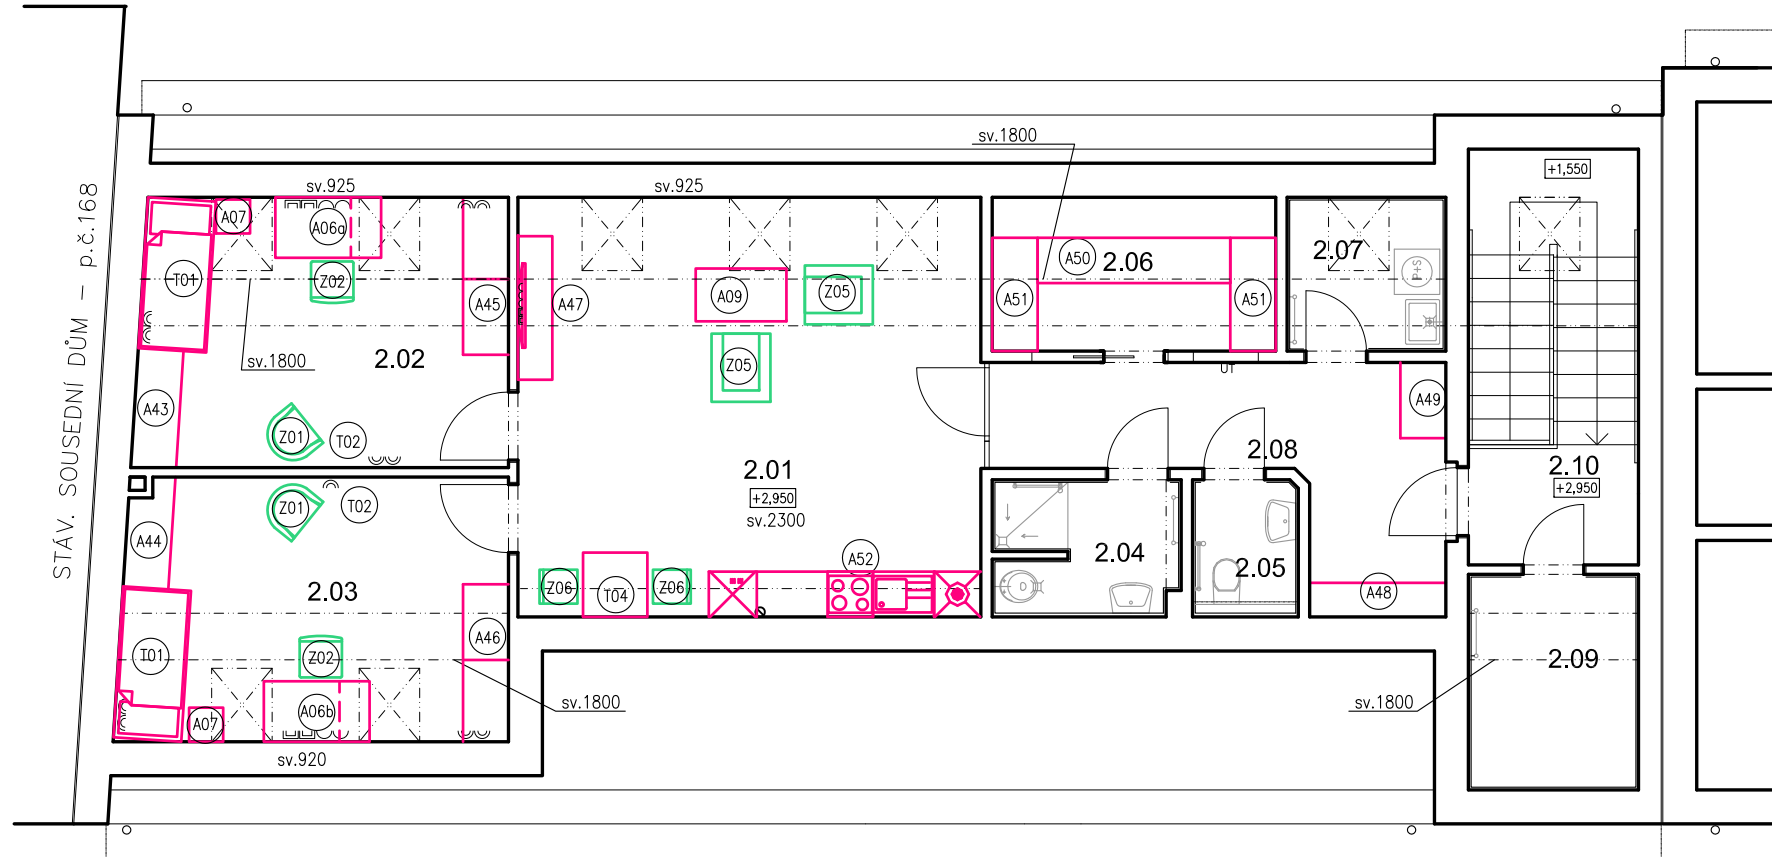


LEGENDA MÍSTNOSTÍ

OZN.	MÍSTNOST	M2	PODLAHA
1.01	ZÁDVEŘÍ DOMÁCNOSTI 1.NP	4,53	KER. DLAŽBA R10
1.02	CHODBA	11,71	PŘÍRODNÍ LINOLEUM
1.03	OBÝVACÍ POKOJ S KUCHYNÍ	34,73	PŘÍRODNÍ LINOLEUM
1.04	POKOJ PRO 1 OSOBU	10,61	PŘÍRODNÍ LINOLEUM
1.05	POKOJ PRO 1 OSOBU	10,73	PŘÍRODNÍ LINOLEUM
1.06	POKOJ PRO 1 OSOBU	13,08	PŘÍRODNÍ LINOLEUM
1.07	WC	2,33	PVC PROTISKLUZ TR.B R 12
1.08	POKOJ PRO 1 OSOBU	13,09	PŘÍRODNÍ LINOLEUM
1.09	PRÁDELNA	4,25	PVC PROTISKLUZ TR.B R 12
1.10	TECHNICKÁ MÍSTNOST	4,68	KER. DLAŽBA R10
1.11	KOUPELNA, WC	4,66	PVC PROTISKLUZ TR.B R 12
1.12	SKLAD	3,29	KER. DLAŽBA R10
1.13	MÍSTNOST PRO PERSONÁL	7,16	PŘÍRODNÍ LINOLEUM
1.14	PERSONÁLNÍ SPRCHA, WC	3,75	PVC PROTISKLUZ TR.B R 12
1.15	ZÁDVEŘÍ DOMÁCNOSTI 2.NP	9,12	KER. DLAŽBA R10
1.16	SKLAD	7,61	KER. DLAŽBA R10

LEGENDA MÍSTNOSTÍ

OZN.	MÍSTNOST	M2	PODLAHA
2.01	OBÝVACÍ POKOJ S KUCHYNÍ	34,06	PŘÍRODNÍ LINOLEUM
2.02	POKOJ PRO 1 OSOBU	17,45	PŘÍRODNÍ LINOLEUM
2.03	POKOJ PRO 1 OSOBU	17,82	PŘÍRODNÍ LINOLEUM
2.04	KOUPELNA	4,56	PVC PROTISKLUZ TR.B R 12
2.05	WC	2,53	PVC PROTISKLUZ TR.B R 12
2.06	SKLAD	7,63	PŘÍRODNÍ LINOLEUM
2.07	PRÁDELNA	4,27	PVC PROTISKLUZ TR.B R 12
2.08	CHODBA	12,17	PŘÍRODNÍ LINOLEUM
2.09	TECHNICKÁ MÍSTNOST	6,51	KER. DLAŽBA R10
2.10	ZÁDVEŘÍ - SCHODIŠTĚ	12,51	KER. DLAŽBA R10

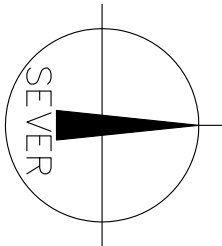

PROJEKTANT	JIŘÍ NAVRÁTIL	INCAD	
INVESTOR : Kraj Vysočina, Žižkova 57, Jihlava 587 33		PROJEKT s.r.o. VALDŠTEJNSKÁ 87 BRTNICE 588 32	
NÁZEV AKCE:		FORMÁT	3xA4
TRANSFORMACE DOMOV HÁJ III.- VYBAVENÍ INTERIÉRŮ		DATUM	03/2021
INTERIÉRY		STUPEŇ	VNITŘNÍ VYBAVENÍ
VÝKRES: CHOTĚBOŘ - CHB : PŮDORYSY		MĚŘÍTKO	Č. VÝKRESU
		1:100	1304