




VZOROVÝ ŘEZ ÚSEKU km 0,000–0,158 (VČ. CHODNÍKU)

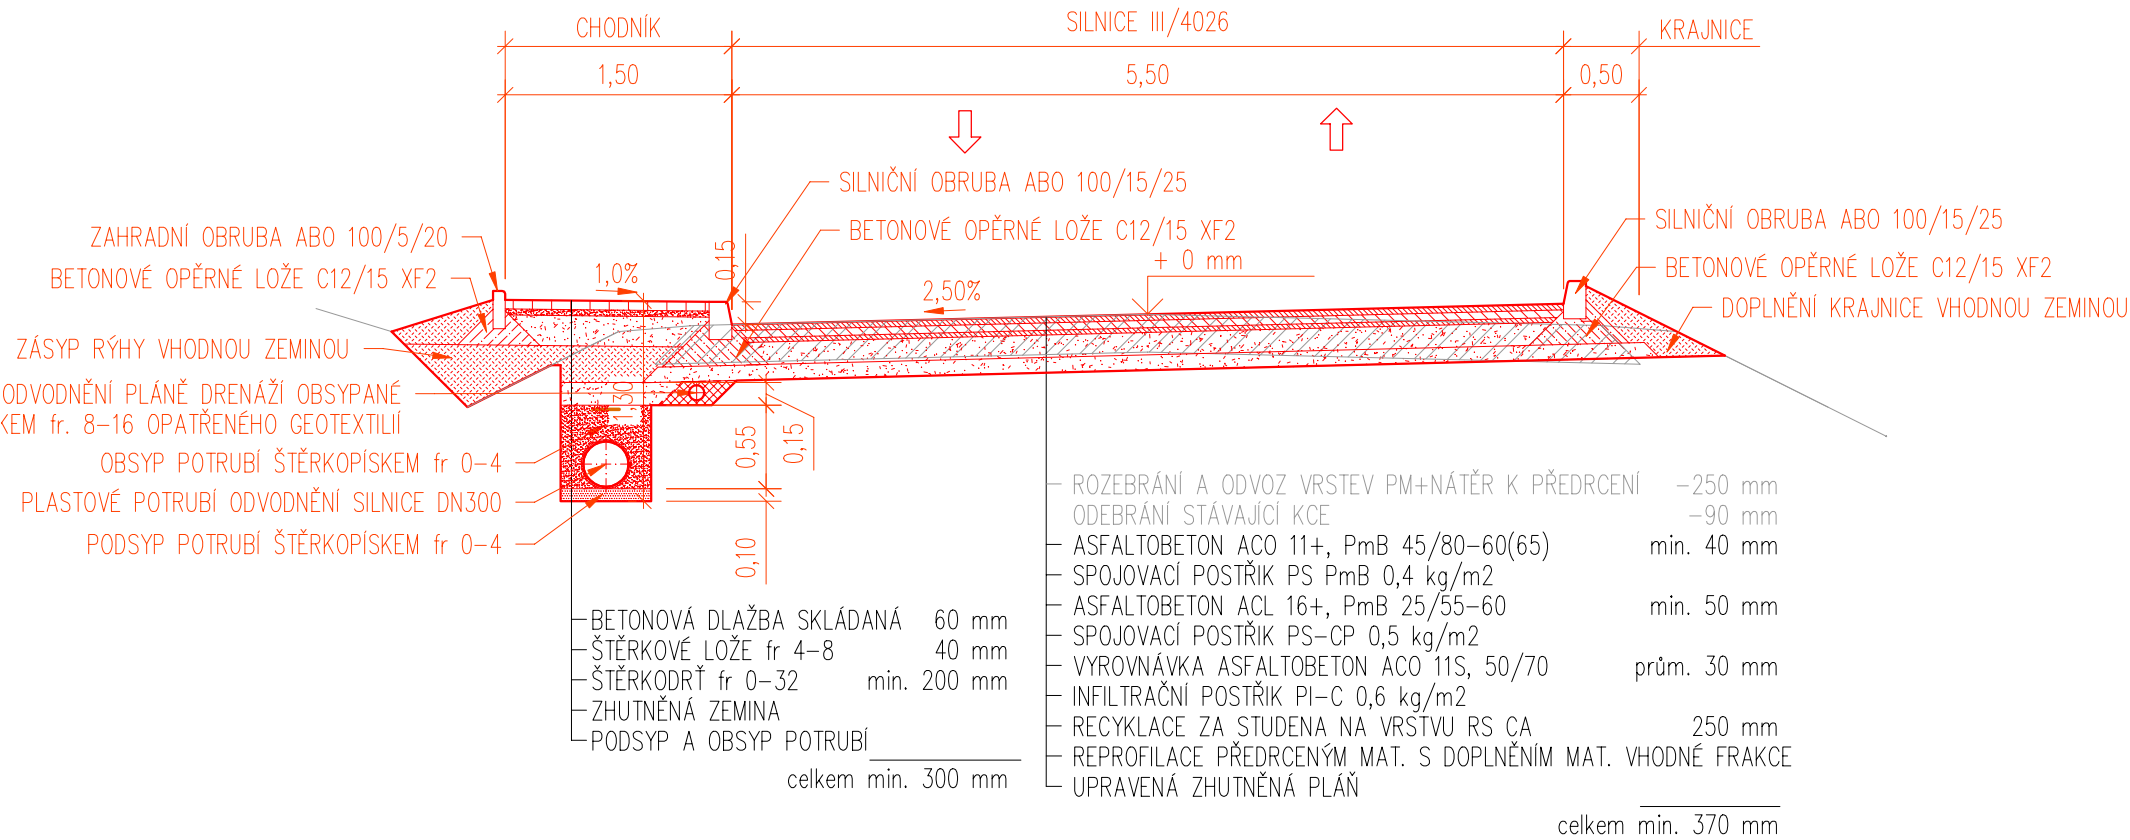

VZOROVÝ ŘEZ ÚSEKU km 0,158–0,270 (VČ. SAMOSTATNÉHO SJEZDU)

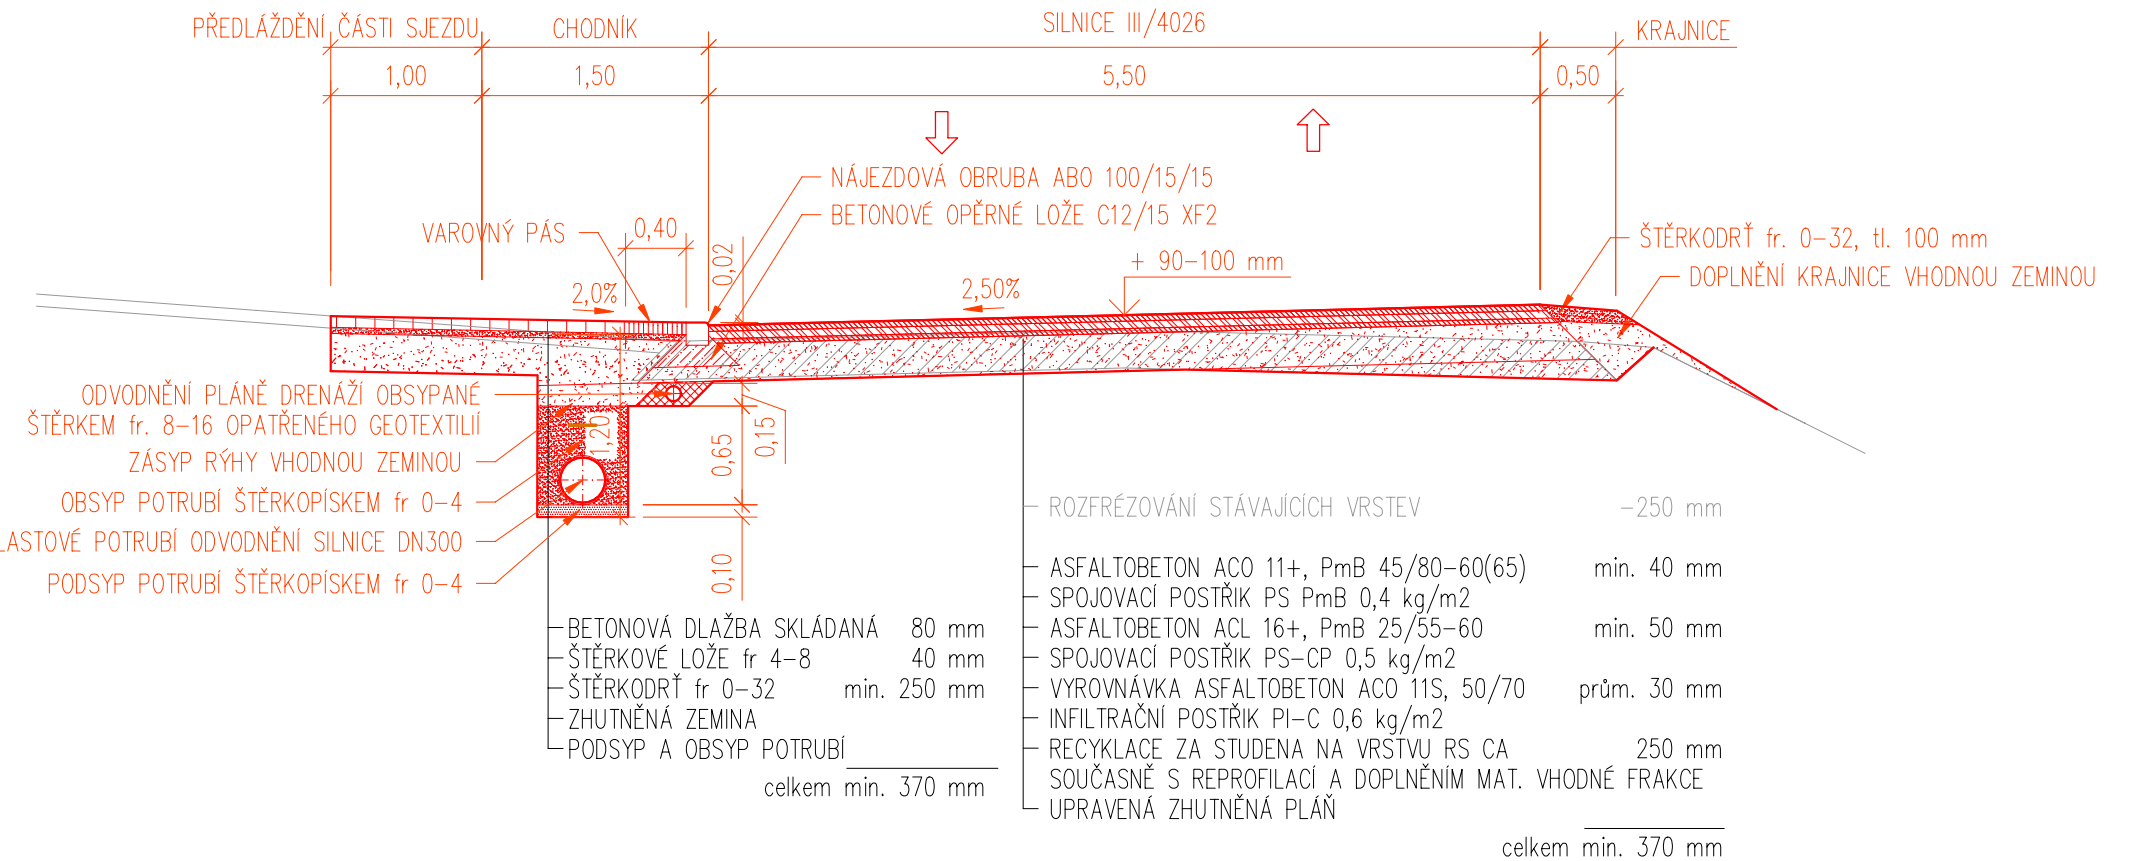

					Č.PARÉ
Ing. Pavel Ježek	Bedřich Kratochvíl	Miroslav Voborný	Ing. Pavel Ježek		
VED. PROJEKTU	ZODP. PROJEKTANT	VYPRACOVAL	KONTROLOVAL		
INVESTOR	Krajská správa a údržba silnic Vysočiny, příspěvková organizace; 1122/16, 586 01 Jihlava				
MÍSTO STAVBY	k.ú. Opatov na Moravě				
AKCE			DATUM	08/2020	
STAVBA	III/4026 OPATOV PRŮTAH V km 3,620–3,870		MĚŘÍTKO	1:50	
KATEGORIE	STAVEBNÍ ÚPRAVY		FORMÁT	A3	
OBJEKT	SPOLEČNÁ ČÁST		STUPEŇ	PDPS	
PŘÍLOHA			Č.PŘÍLOHY		
VZOROVÝ ŘEZ KOMUNIKACE			D.07		



SI plan, s.r.o. ••• Rudíkov 86, 675 05 Rudíkov ••• info@siplan.cz ••• www.siplan.cz

.....kontaktní osoba : Ing. Pavel Ježek • 608 600 573 • jezek@siplan.cz