Arboristické zásahy v parcích Kraje Vysočina – 2021; část 1. park hradu Kámen
Příloha č. 2 smlouvy o dílo - výkres

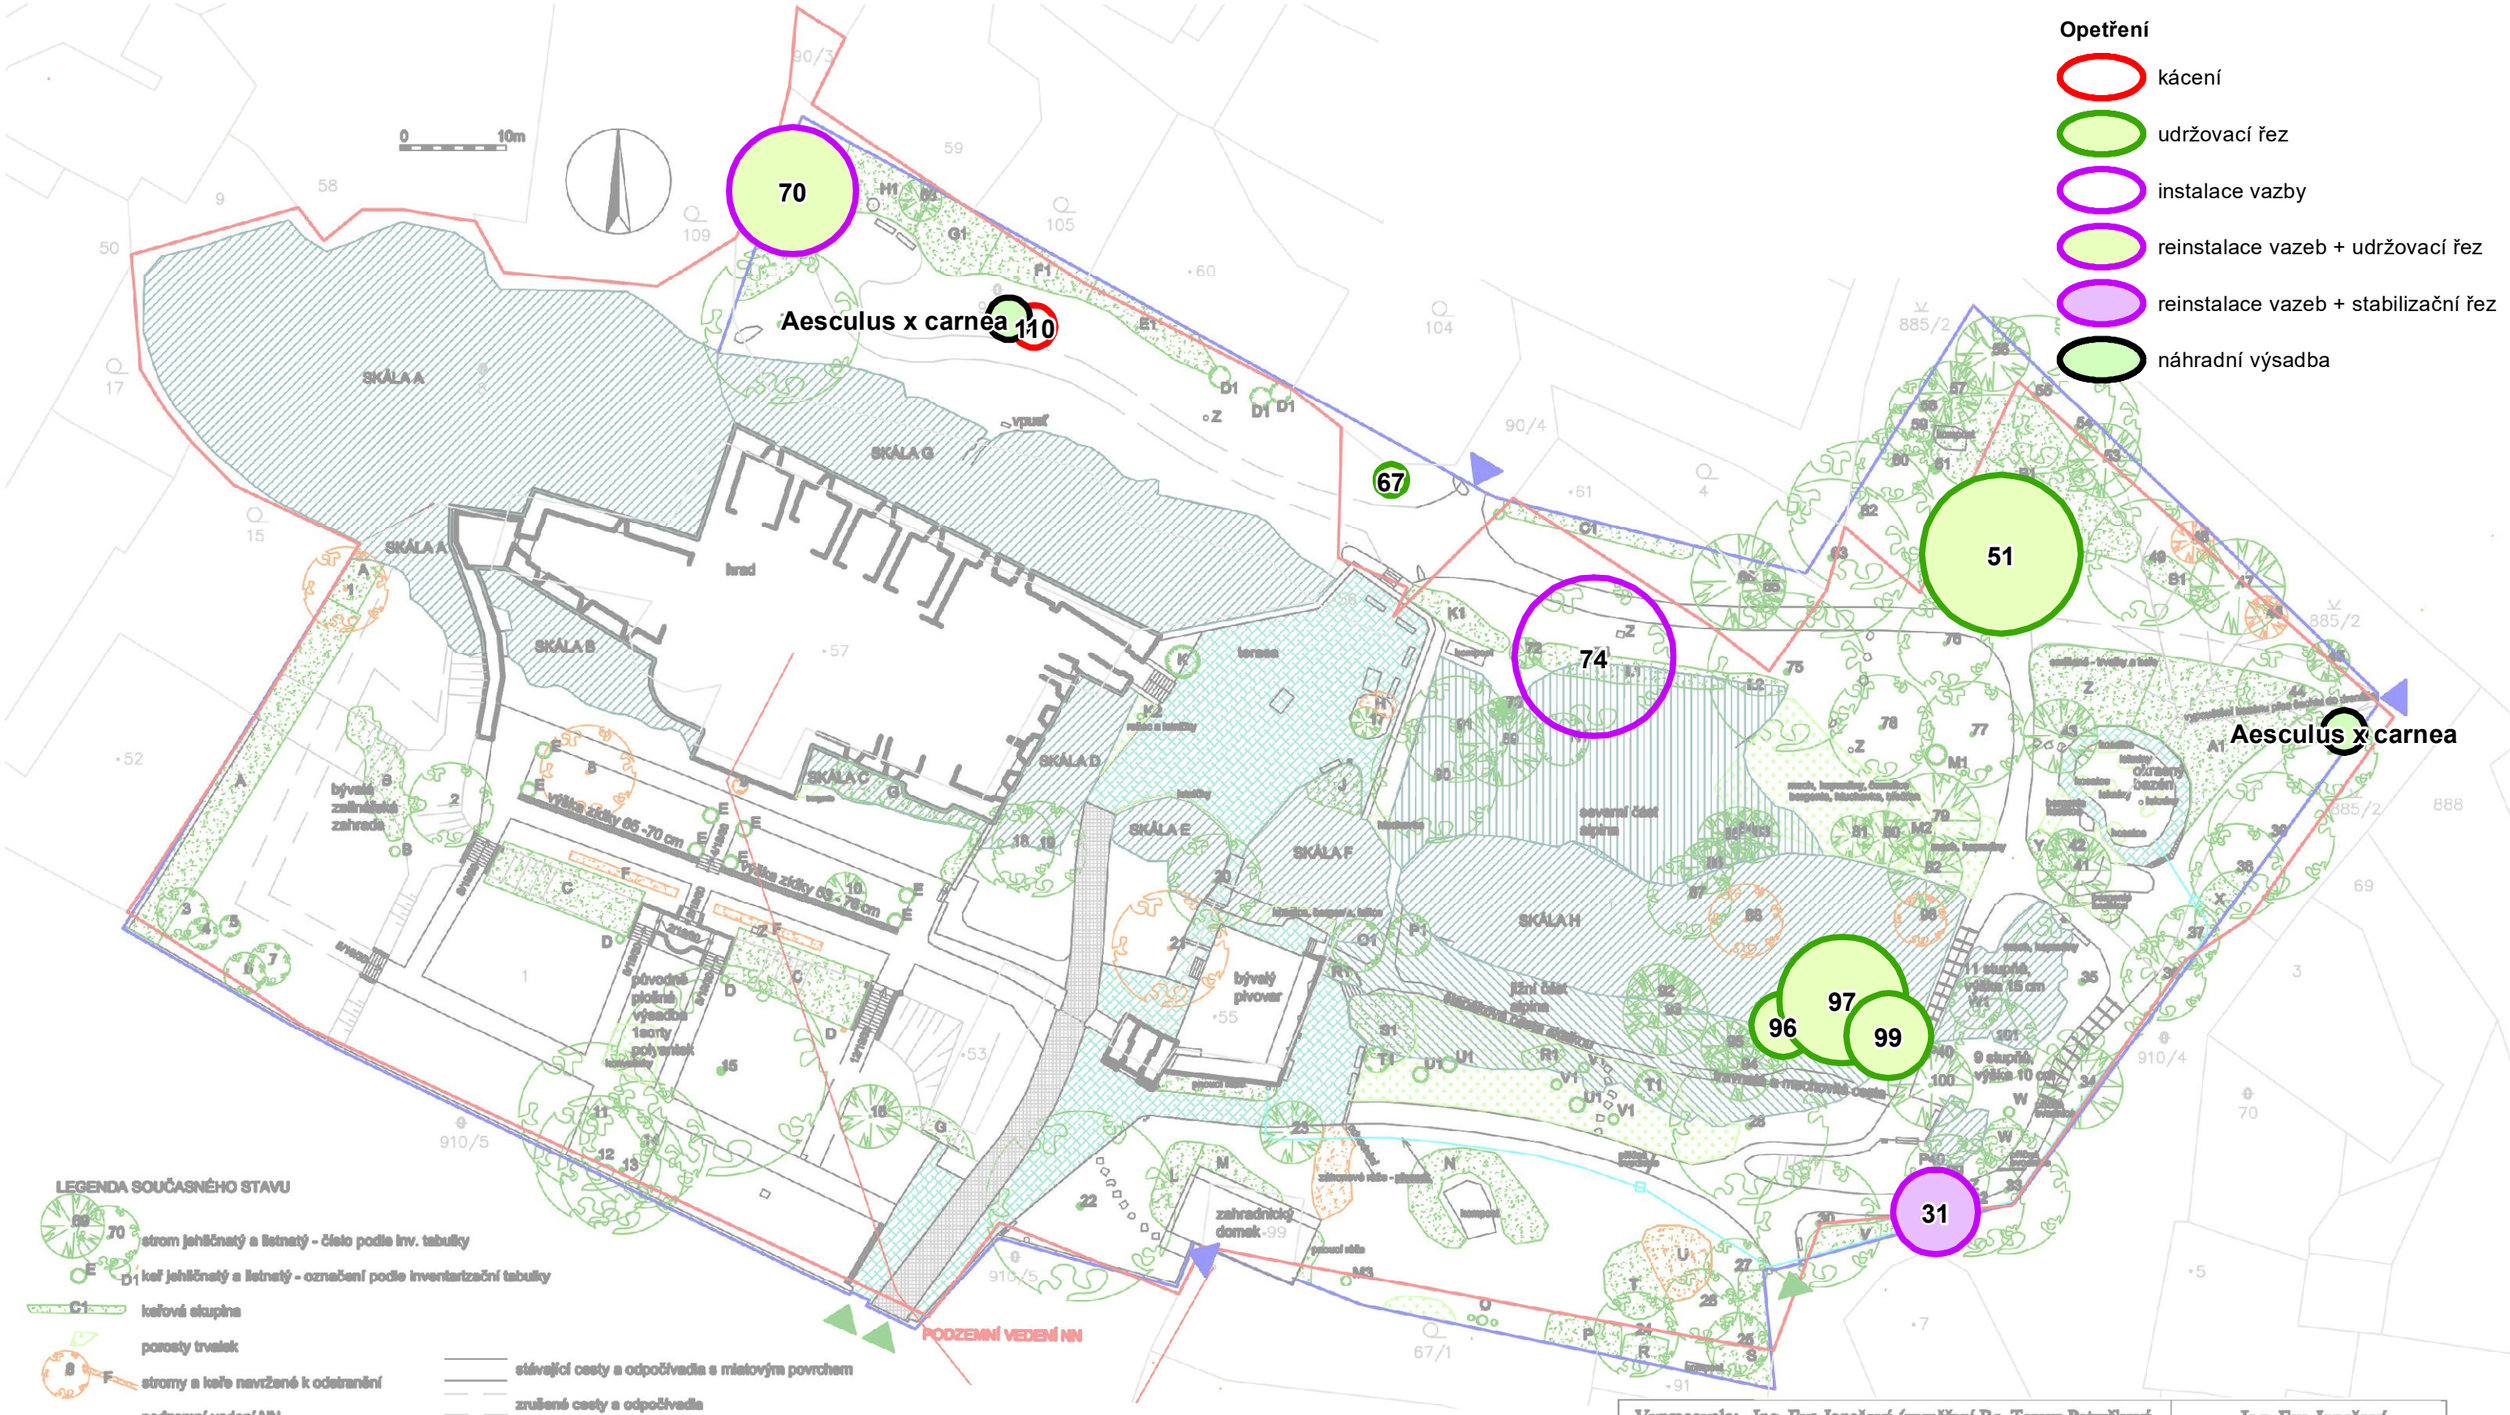

LEGENDA SOUČASNÉHO STAVU

- strom jehličnatý a listnatý - číslo podle inv. tabulky
- keř jehličnatý a listnatý - označení podle inventarizační tabulky
- kořenová skupina
- porosty trvalek
- stromy a keře navržené k odstranění
- podzemní vedení NN
- přívod vody do bazénu zakreslený podle technické dokumentace z r.1974
- hranice parcel dle KN
- skutečný průběh oplocení
- vstupy do parku používané
- vstupy do parku uzavřené
- stávající cesty a odpočívadla s mlatovým povrchem
- zrušené cesty a odpočívadla
- cesta s povrchem ze žulové mozaiky
- plochy s povrchem z nepravidelné kamenné dlažby
- skály
- schodiště (označení: počet stupňů/výška stupně v cm/délka st. v cm)
- ostatní plochy tvoří trávník, který není pro přehlednost šrafován
- sedová lavice a odpadkový koš, podzemní přípojka pro závlahu

Před zahájením prací je nutno nechat vytýčit ing. sítě jejich správci a dodržovat pokyny k ochraně sítí

Vypracovala:	Ing. Eva Jonešová (zaměření Bc. Tereza Petrušková, Ing. František Zajíc a PROGEO Jihlava spol. s r.o.)	Ing. Eva Jončová Putimov 75, 393 01 Pelhřimov IČ 466 51 322 Zahradní a krajinářská architektura	
Kreslila:	Ing. Eva Jonešová		
Místo:	Kámen u Pacova		
Akce:	Hrad Kámen revitalizace parku	Datum: IX. 2013	Číslo parc:
		Měřítko: 1 : 500	
		Formát: A3+(330x483mm)	
Obsah:	současný stav	Číslo výkresu: 2	