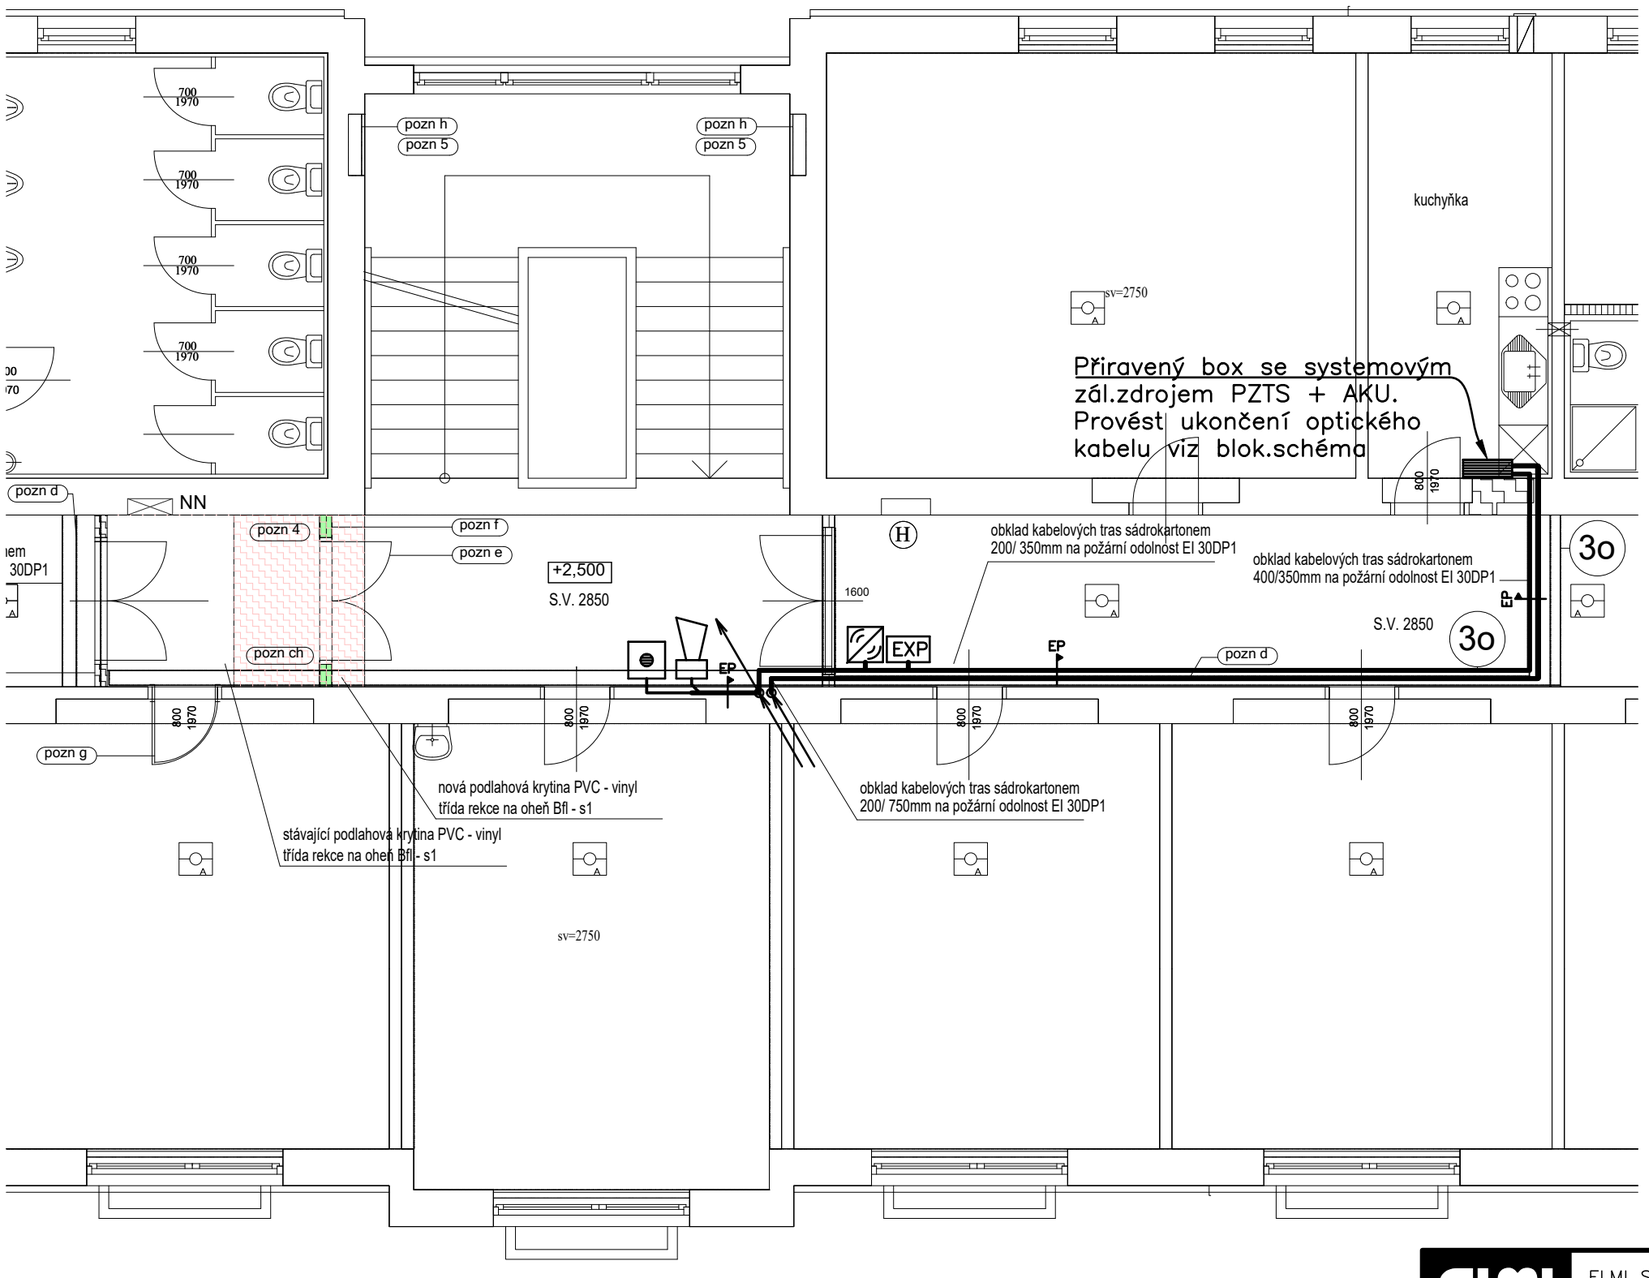

POZNÁMKA

- VEŠKERÉ ROZVODY MUSÍ BÝT V SOULADU S PŘÍSLUŠNÝMI NORMAMI ČSN A VYHL. Č. 23/2008 SB. O TECHNICKÝCH PODMÍNKÁCH POŽÁRNÍ OCHRANY STAVEB. ROVNĚŽ MUSÍ BÝT SPLNĚNY ZÁSADY VÝROBCE ZAŘÍZENÍ.
- KABELY S ODOLNOSTÍ PROTI POŽÁRU ULOŽENY V ELEKROINSTALAČNÍCH TRUBKÁCH POD OMÍTKOU NEBO NA POŽÁRNĚ ODOLNÝCH PŘÍCHYTKÁCH.
- JE NUTNÉ ZAJISTIT ODSTUP MIN.6cm PŘI SOUBĚHU DO 5m A 20cm PŘI SOUBĚHU NAD 5m MEZI SILNOPROUDÝMI A SLABOPROUDÝMI TRASAMI DLE ČSN 33 2000–5–52 ed.2 NA.4.5.10.7.
- JEDNÁ SE O ROŠÍŘENÍ STÁVAJÍCÍHO SYSTÉMU PZTS VÝROBCE PARADOX TYP DIGIPLEX 192, SPRÁVCE SYSTÉMU FA. RVC NET S.R.O., VRCHLICKÉHO 5283/54, 586 01 JIHLAVA.
- V KUCHYŇCE VE 2.NP JIŽ INSTALOVÁN SYSTÉMOVÝ PŘÍDAVNÝ NAPÁJECÍ ZÁLOHOVANÝ ZDROJ S AKU. PROVÉST NAPOJENÍ ZDROJE DO SYSTÉMU.
- DO BEZDRÁTOVÉ NADSTAVBY SYSTÉMU PZTS INTEGROVAT JIŽ NAINSTALOVANÉ BEZDRÁTOVÉ AUTOMATICKÉ HLÁSIČE POŽÁRU.
- DO KAŽDÉHO PATRA DO CHÚC INSTALOVAT TLAČÍTKOVÝ HLÁSIČ POŽÁRU A SIRÉNU PRO VYHLÁŠENÍ POŽÁRNÍHO POPLACHU.
- PROVÉST DEMONTÁŽ HODIN JEDNOTNÉHO ČASU VE CHUC (SCHODIŠTĚ).
- VEŠKERÉ STÁVAJÍCÍ SLABOPROUDÉ ROZVODY, JENŽ JSOU ULOŽENY V LIŠTÁCH, PŘELOŽIT DO TRUBEK POD OMÍTKU S PŘEKRYVNOU MALTOVOU VRSTVOU MIN.10MM

LEGENDA POUŽITÉHO ZNAČENÍ

	Tlačítkový hlásič požáru (rozšíření)
	Automatický bezdrátový hlásič požáru (rozšíření)
	Stávající systemový automatický hlásič požáru (integrace do systému PZTS)
	Bezdrát. sběrnic. modul RTX3 868/433 2x relé, anténa 868MHz
EXP	Sběrnicový expander ZX1 (0702–204) – 1 vstup ATZ (2 adresné zóny)
	Siréna pro vyhlášení požárního poplachu červená
EP	Uložení kabelu s pož.odolností na pož.odolných příchytkách

C5	Vysekání rýh cihla, hloubky přes 5 do 7 cm a šířky do 5 cm
C7	Vysekání rýh cihla hloubky přes 5 do 7 cm a šířky přes 5 do 7 cm
S3	Vysekání rýh ve stropech hloubky do 3 cm a šířky do 3 cm
SP	Uložení kabelu na příchytkách se stahovacím páskem
KZ	Uložení vedení do stávajícího kabelového žlabu
	Vedení sběrnice PZTS pomocí optického kabelu
	Vedení PZTS metalickými kabely

ELMI SYSTEM

ELMI SYSTEM, s.r.o.
HROTOVICKÁ 190, 674 01 TŘEBÍČ
TEL. 568 820 111, elmisystem@elmisystem.cz

PARÉ:

INVESTOR:
KRAJ VYSOČINA
ŽIŽKOVA 57
587 33, JIHLAVA

VYPRACOVAL: MARTIN ŠPAČEK

ODP.PROJ.PROFESE:

HLAVNÍ PROJEKTANT STAVBY: ING.FRANTIŠEK ŽÁK

AKCE:	VOŠ a SŠV, zem. a zdrav. Třebíč PBŘ areálu
ČÁST:	SLABOPROUDÁ ELEKTROTECHNIKA
PROFESE:	POPLACHOVÝ ZABEZP.A TÍSŇOVÝ SYSTÉM

ROZŠÍŘENÍ PZTS – CHLAPECKÝ INTERNÁT – 2.NP

FORMAT:	2 A4
DATUM:	
STUPEŇ PD:	DPS
MĚŘÍTKO:	1:75
ZAK.ČÍSLO:	18174

Č.VÝKRESU
D.1.4.3 – 13