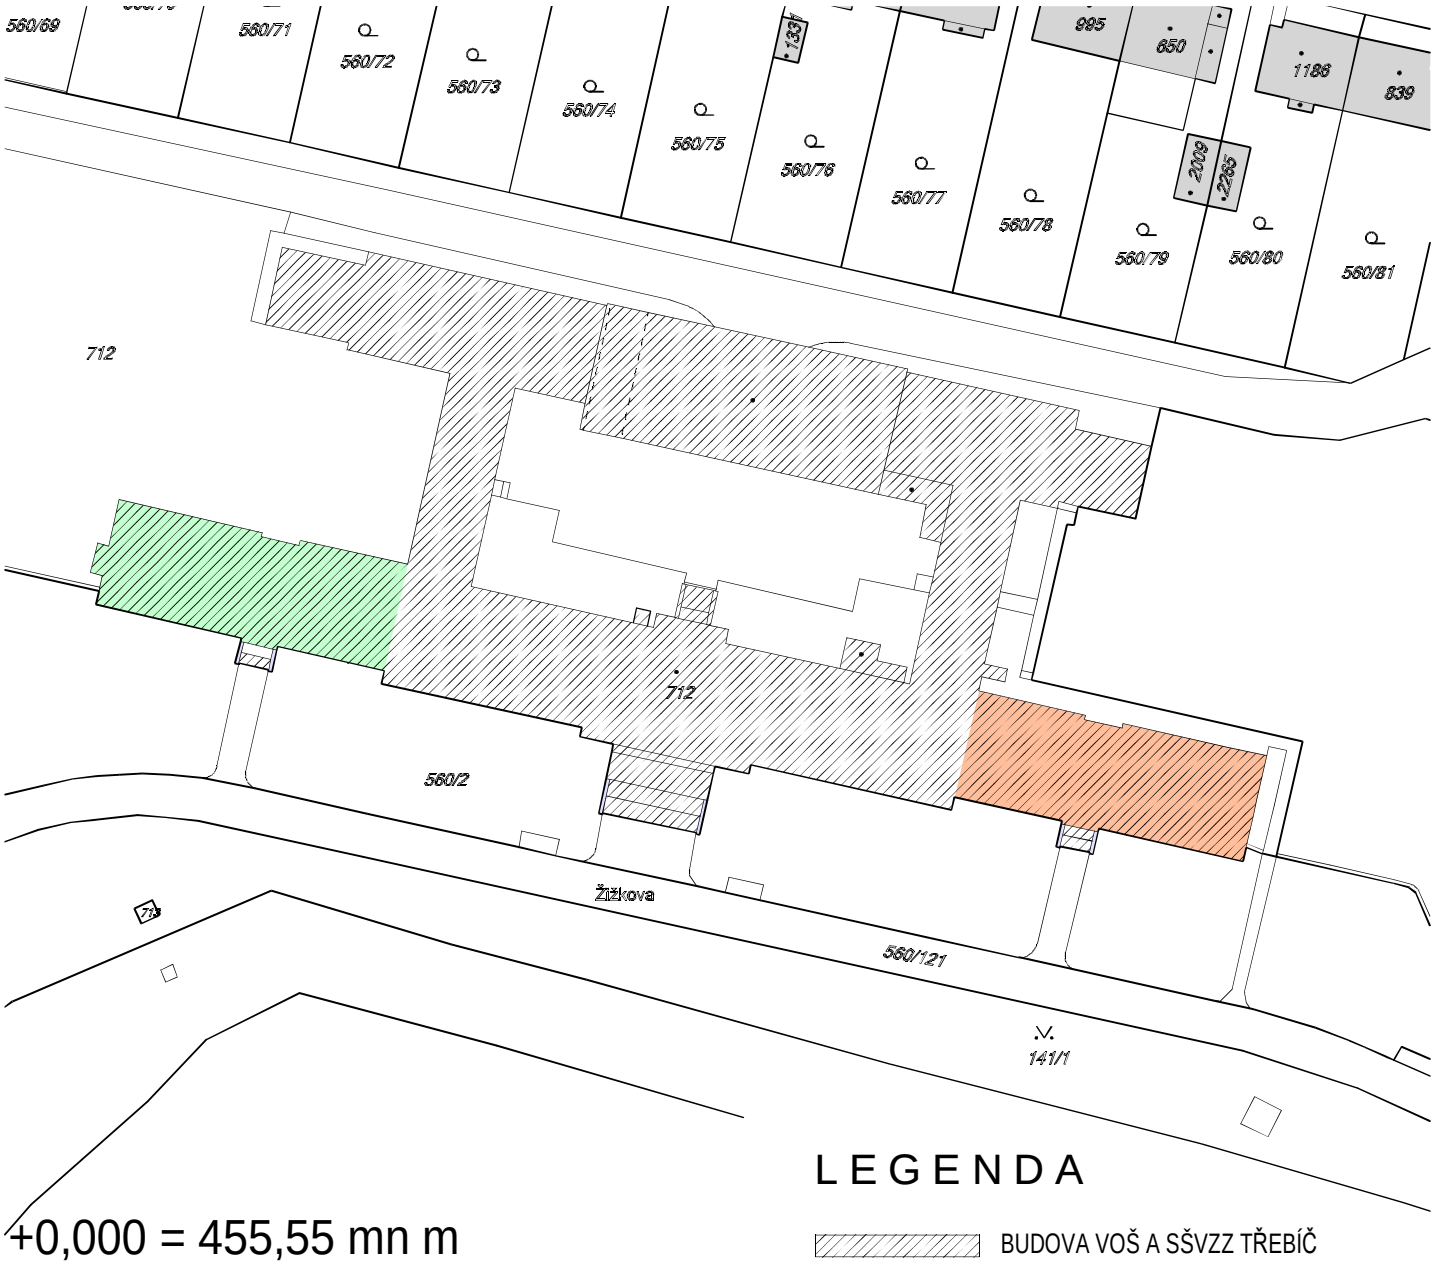

LEGENDA

BUDOVA VOŠ A SŠVZZ TŘEBÍČ

OBJEKT SO 02 DOMOV MLÁDEŽE CHLAPCI

OBJEKT SO 03 DOMOV MLÁDEŽE DÍVKY

+0,000 = 455,55 mn m

Souřadnicový systém : S - JTSk

Výškový systém : Bpv

úroveň +0,000 je stanovena na úrovni 1.np

výkresová část dokumentace není zpracována na základě geodetického zaměření

ROZMĚRY OVĚŘIT NA STAVBĚ

ČÍSLO PARÉ

ZODPOVĚDNÝ PROJEKTANT : ČÍSLO AUTORIZACE :	ING. FRANTIŠEK ŽÁK ČKAIT 1002735
VYPRACOVAL : ČÍSLO AUTORIZACE :	ING. FRANTIŠEK ŽÁK ČKAIT 1002735
INVESTOR :	KRAJ VYSOČINA Žižkova 57, 587 33 Jihlava
MÍSTO STAVBY :	p.č. st. 712, k.ú. Podklášteří Žižkova 505, 674 23 Třebíč

ING. FRANTIŠEK ŽÁK

projektová a inženýrská činnost

Dukovanská 990/2, Třebíč

email : zak.tr@seznam.cz

mobil : 737 614 490

AKCE :

VOŠ a SŠ Třebíč
PBŘ areálu

STUPEŇ PD :	DPS
DATUM :	02/2021
MĚŘÍTKO :	
FORMÁT :	
ZAKÁZKOVÉ ČÍSLO	

C. SITUACE

SITUACE

ČÍSLO VÝKRESU : C.01